

115,33

53,24

3,90

3,90


50,61

RUA SAKAE KYOSEN

88,59

88,59

RUA JOSÉ ALVES

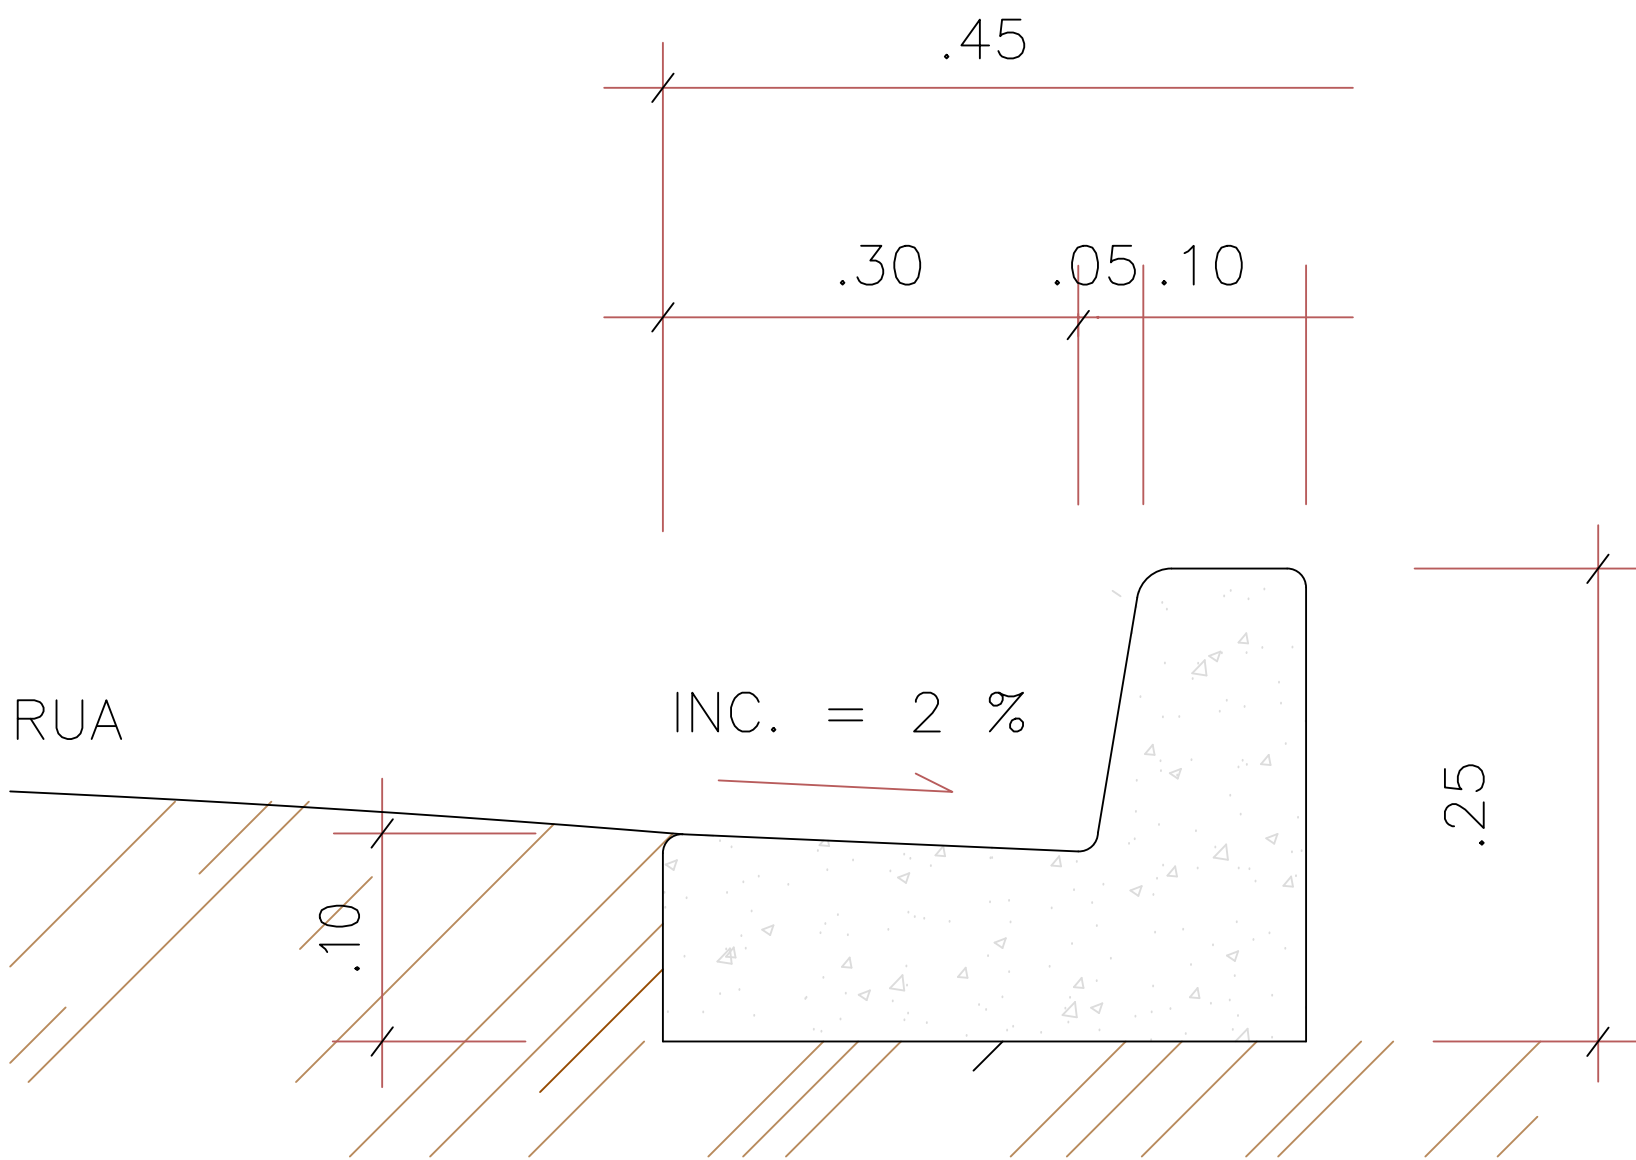

DETALHE GENÉRICO MEIO-FIO
Sem escala

MEIO FIO COM SARJETA 401,32 M

TÍTULO DA PRANCHA:	
PROJETO DE MEIO FIO COM SARJETA.	
PROPRIETÁRIA:	SALA:
PREFEITURA MUNICIPAL DE JATAIZINHO	
OBRA:	PRANCHA:
DRENAGEM LOTEAMENTO MARIA JÚLIA	
LOCAL:	
JATAIZINHO - PR	
DRENAGEM LOTEAMENTO MARIA JÚLIA	
Wilson Fernandes PREFEITO MUNICIPAL	Matheus Ian dos Santos ENGENHEIRO CIVIL - CREA- PR 164.648/D
PLANTA DE SITUAÇÃO:	
Two red circles highlight specific areas on a site plan map. Red lines point from the text 'Área de intervenção' to these circles. A north arrow is located in the bottom left corner of the map area.	
APPROVAÇÃO:	