RELAÇÃO DE MATERIAIS				
ITEM	CÓDIGO	DISCRIMINAÇÃO	QUANT.	UNID.
01	104647	TUBO PVC JEI PB COLETOR ESGOTO DN150	12,00	m
02	325130	VÁVULA GUILHOTINA BIDIRECIONAL LUG/SEMILUG/WAFER MANUAL CASTELO QUADRADO E VOLANTE P/ESGOTO 10BAR FURAÇÃO PN10 HASTE PROL. 1,01 A 2,00 DN150	01	PÇ
03	306498	TUBO FD PF PN10 MEDINDO 0,80m P/ESGOTO DN150	01	PÇ
04	306497	TUBO FD PF PN10 MEDINDO 0,50m P/ESGOTO DN150	01	PÇ
05	312105	TUBO PVC-U JS PB PARA AGUA PLUVIAL NBR 5688 SÉRIE NORMAL DN150	1,30	m
06	306499	TUBO FD PF PARA ESGOTO PN10 MEDINDO 1,30 METROS DN150	01	PÇ

NOTA:
Compatilização do projeto da EEE com o projeto da revitalização da Orla (PM).
Ajustamos a referência da cota da PM em 1,46m.

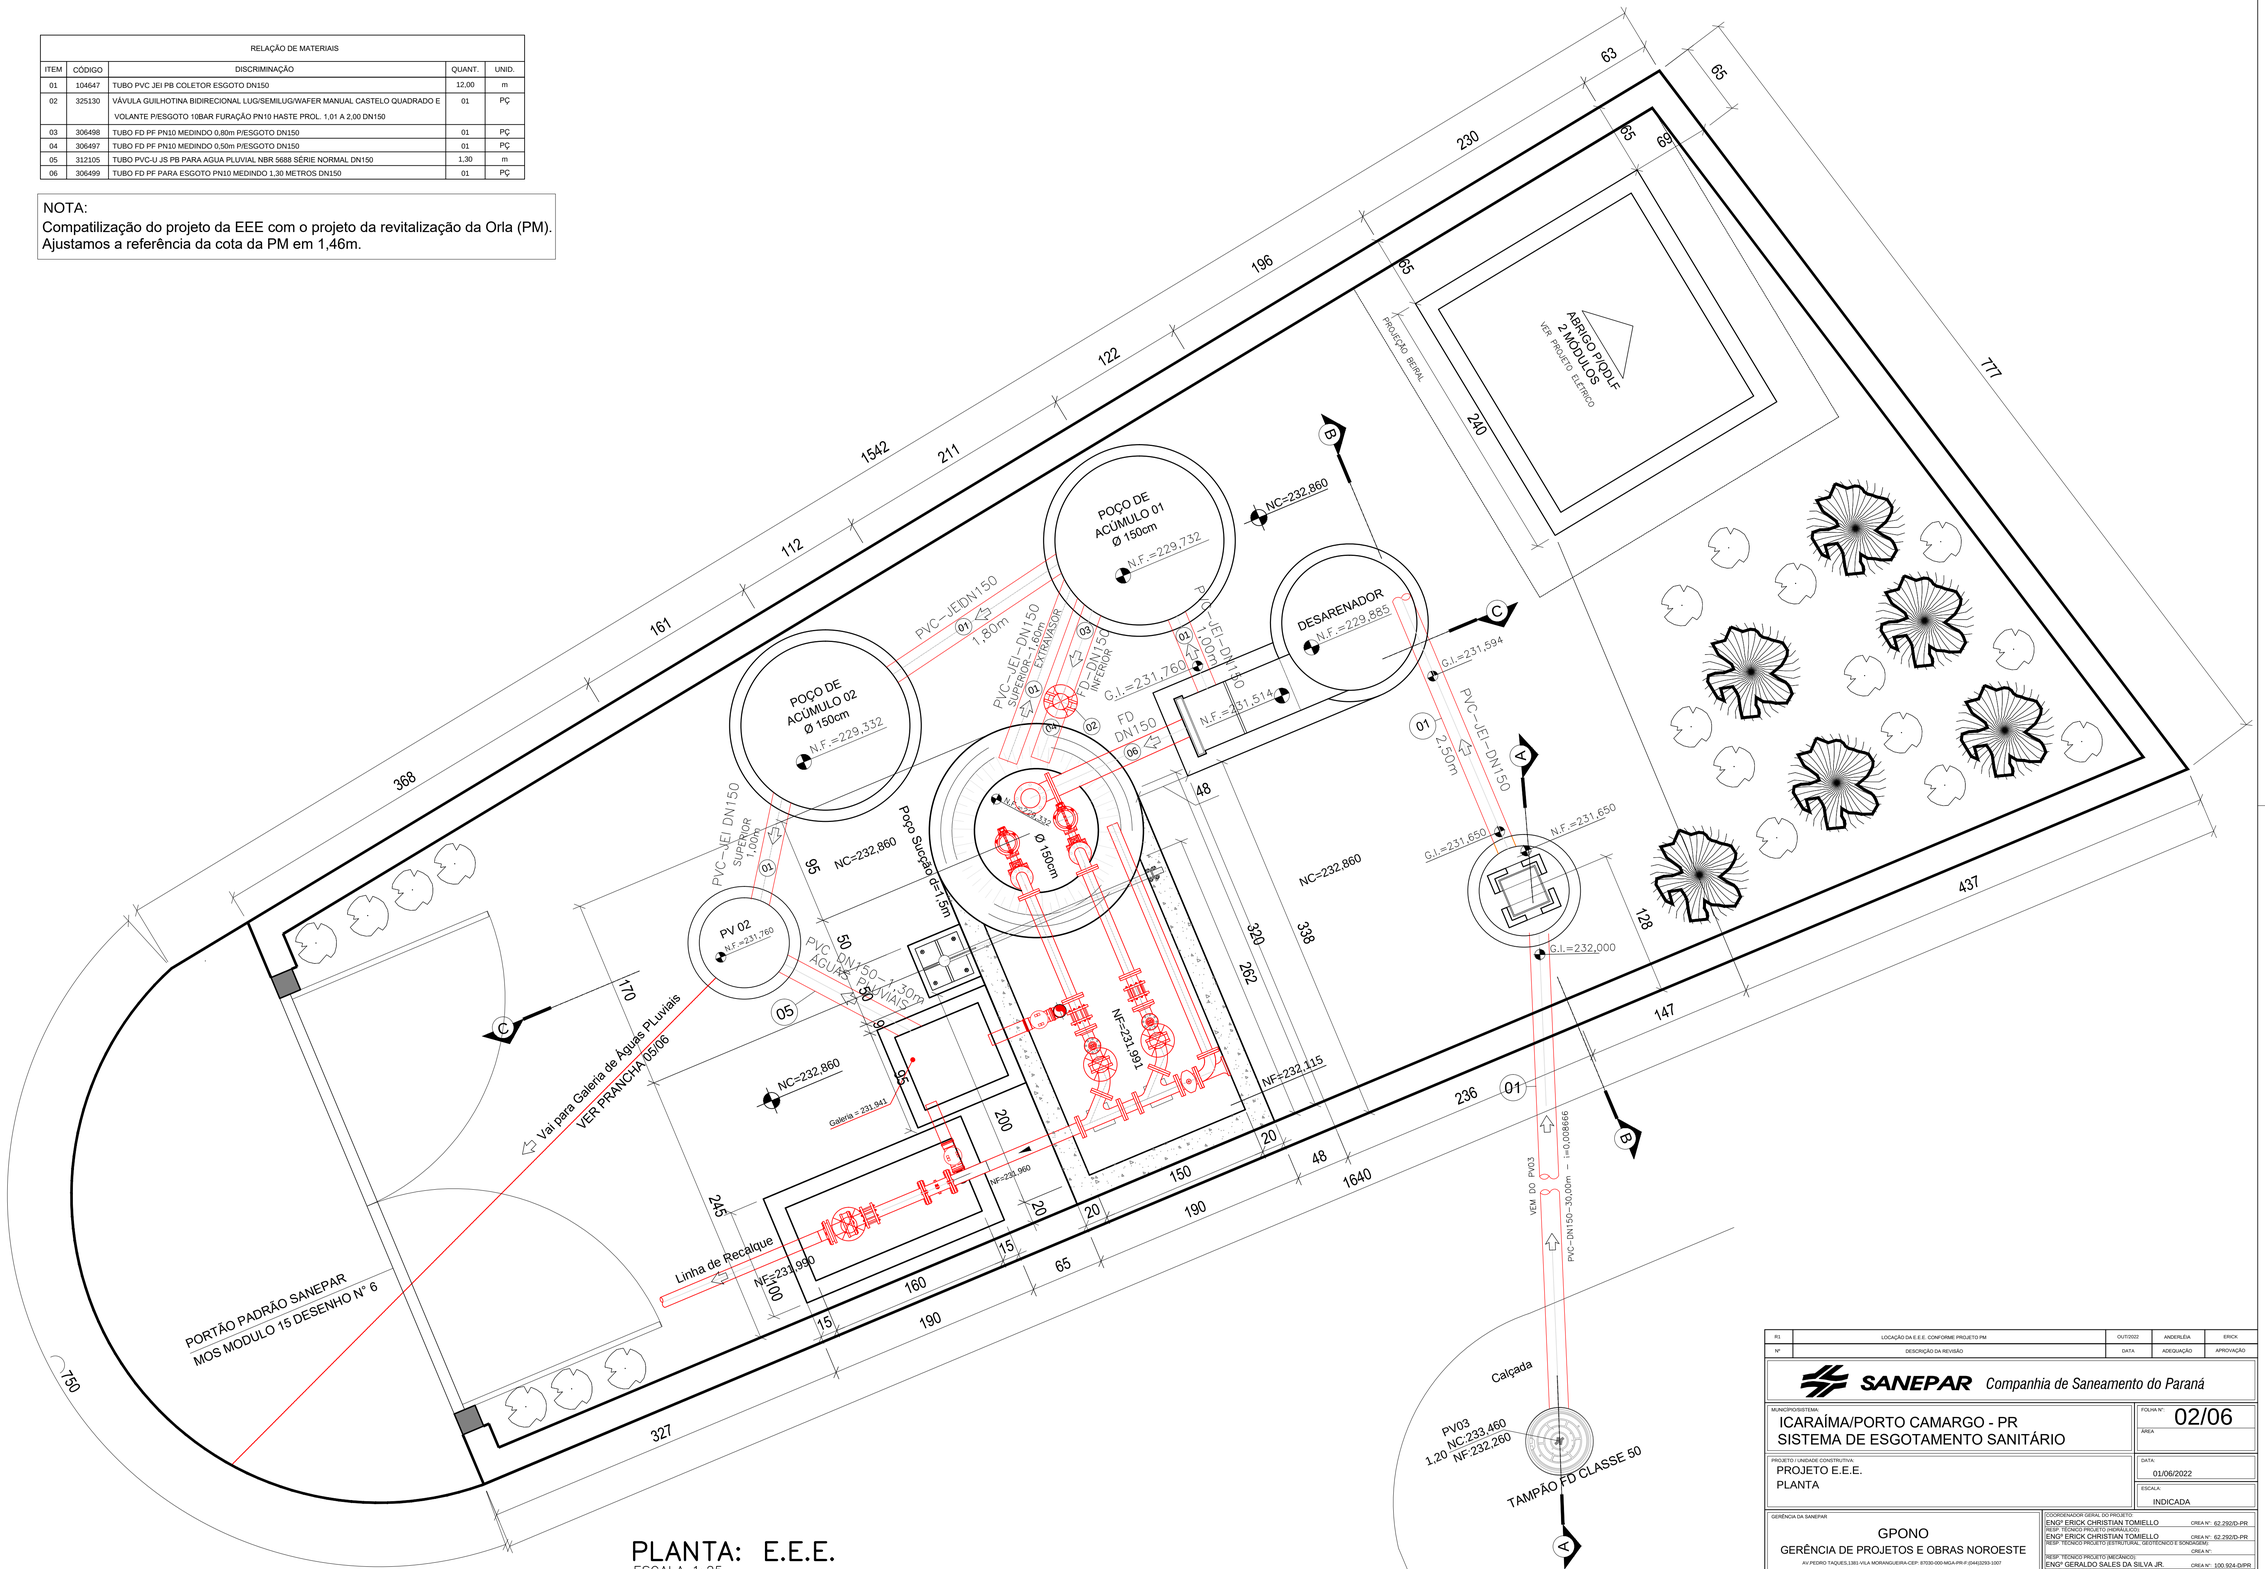

PLANTA: E.E.E.
ESCALA 1:25

Nº	DESCRIÇÃO DA REVISÃO	DATA	ADEQUAÇÃO	APROVAÇÃO
R1	LOCAÇÃO DA E.E.E. CONFORME PROJETO PM	OUT/2022	ANDERLÉIA	ERICK

SANEPAR Companhia de Saneamento do Paraná

MUNICÍPIO/SISTEMA:
ICARAÍMA/PORTO CAMARGO - PR
SISTEMA DE ESGOTAMENTO SANITÁRIO

FOLHA Nº: 02/06
ÁREA:

PROJETO / UNIDADE CONSTRUTIVA:
PROJETO E.E.E.
PLANTA

DATA: 01/06/2022
ESCALA: INDICADA

GERÊNCIA DA SANEPAR
GPONO
GERÊNCIA DE PROJETOS E OBRAS NOROESTE
AV. PEDRO TAQUES,1381-VILA MORANGUEIRA-CEP: 87030-000-MGA-PR-F-(0443)293-1007
GERENTE: ENGº MARCELO RICARDO DIAS CREA Nº: PR-68.115-D/PR

ARQUIVO ELETRÔNICO:
002-SES-0713-0005-PBEN-DE-0000EEE01PLANTA-R1

COORDENADOR GERAL DO PROJETO:
ENGº ERICK CHRISTIAN TOMIELLO CREA Nº: 62.292/D-PR
RESP. TÉCNICO PROJETO (HIDRÁULICO):
ENGº ERICK CHRISTIAN TOMIELLO CREA Nº: 62.292/D-PR
RESP. TÉCNICO PROJETO (ESTRUTURAL, GEOTÉCNICO E SONDAGEM):
CREA Nº:
RESP. TÉCNICO PROJETO (MECÂNICO):
ENGº GERALDO SALES DA SILVA JR. CREA Nº: 100.924-D/PR
RESP. TÉCNICO PROJETO (ELETRICO):
CREA Nº:
TOPOGRAFIA:
CRT Nº:
DESENHO (ANDAMENTO DO DESENHO):
TÉC. ANDERLÉIA DEPINTOR AQUE CFT-BR Nº: 000548699-8