




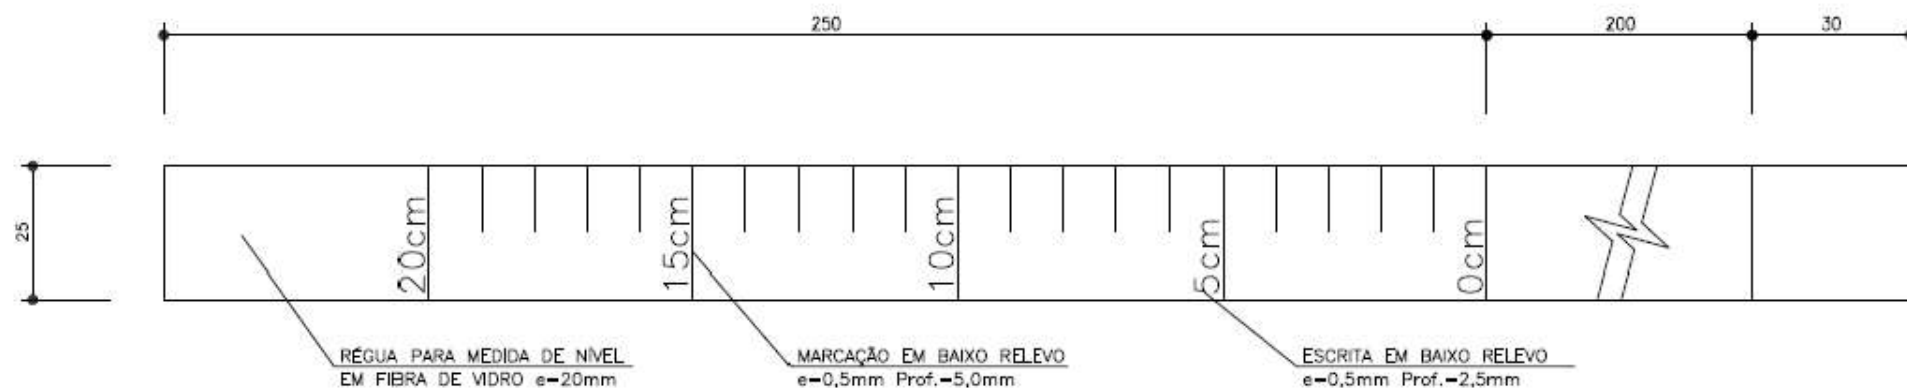


Régua para medida de nível
Escala: 1:1
Obs: Medidas em milímetro

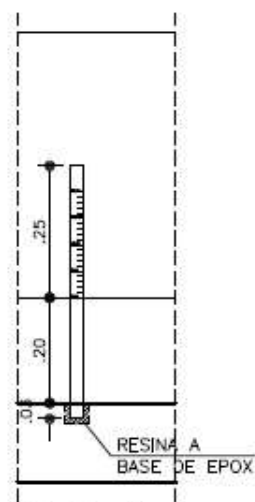

Vista Frontal
Escala: 1:10

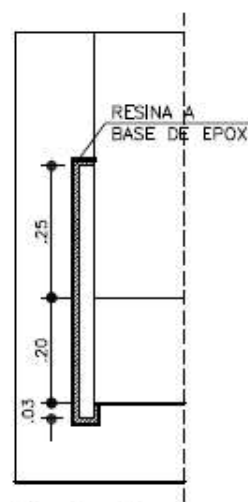

Vista Lateral
Escala: 1:10

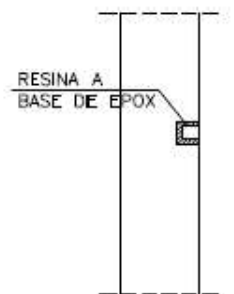

Vista Superior
Escala: 1:10

01 UNIDADE

Preenchido por:

Data: 19/01/2011

TÍTULO			
RÉGUA PARA MEDIDA DE NÍVEL ESPECIFICAÇÃO BÁSICA N° 04/2011 – USPONO			
 SANEPAR	OBRA	OBRA SES ICARAÍMA PORTO CAMARGO	
	ESPECIFICAÇÃO	DESENVOLVIMENTO	DESENHO
	ENG° RAFAEL M. ZORMAN	ENG° RAFAEL M. ZORMAN	ENG° RAFAEL M. ZORMAN
			ESCALA