




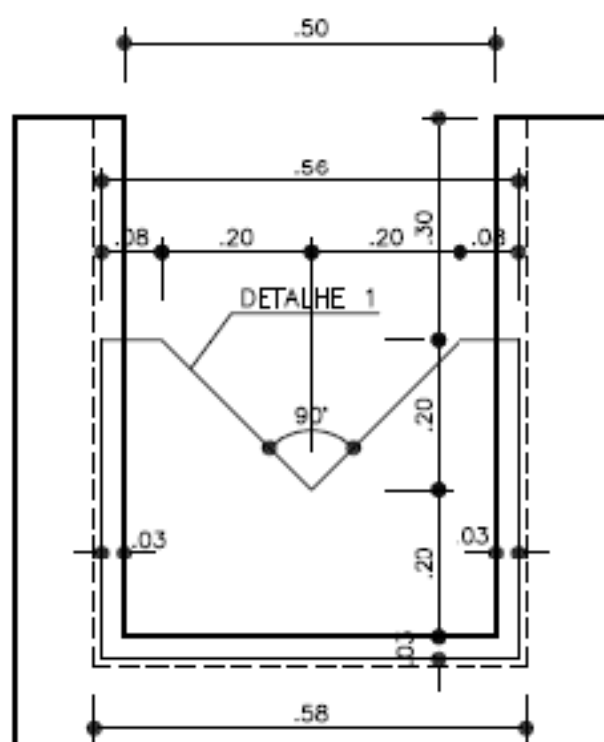

Vista Frontal
Escala: 1:10

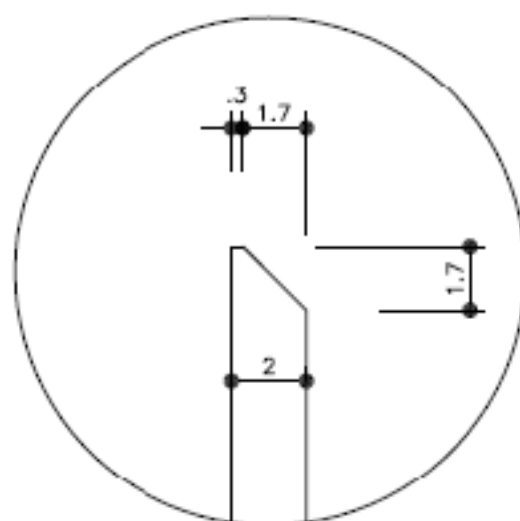

Detalhe 1
Escala: 1:2
Medidas em centimetro

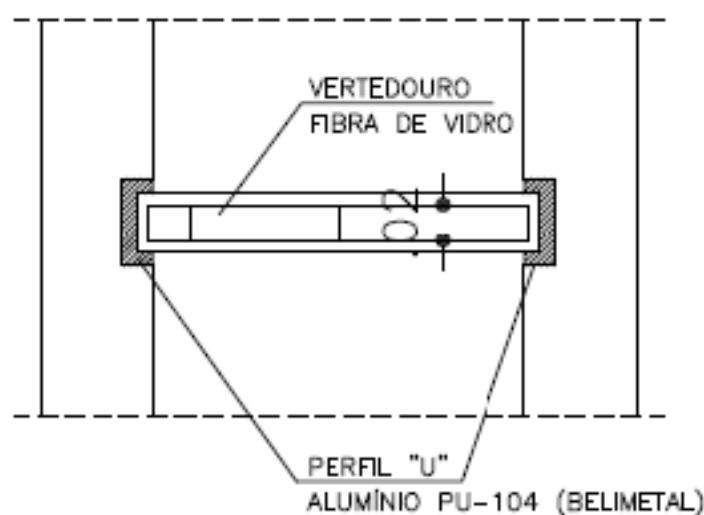

Vista Superior
Sem Escala

01 UNIDADE

Preenchido por:

Data: 19/01/2011

TÍTULO

VERTEDOURO EM FIBRA DE VIDRO
ESPECIFICAÇÃO BÁSICA N° 02/2011 – USPONO



OBRA

OBRA SES ICARAÍMA PORTO CAMARGO

DATA

JANEIRO / 2011

ESPECIFICAÇÃO

ENG° RAFAEL M. ZORMAN

DESENVOLVIMENTO

ENG° RAFAEL M. ZORMAN

DESENHO

ENG° RAFAEL M. ZORMAN

ESCALA
