

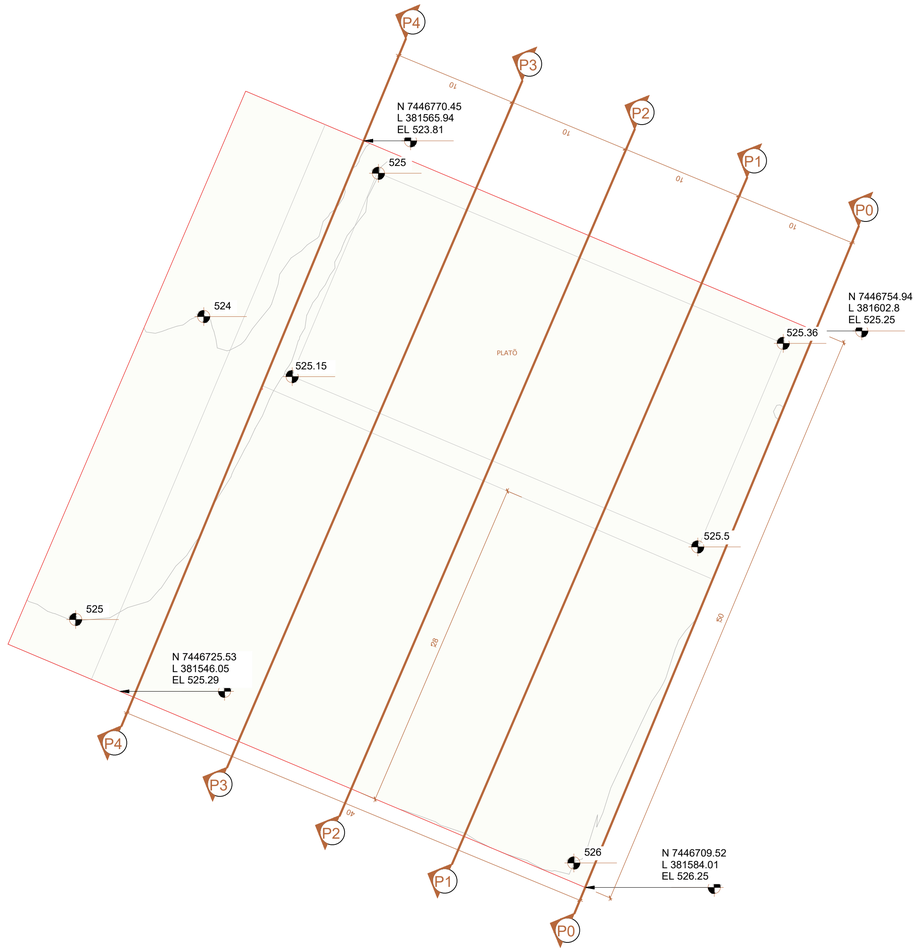


IMPLANTAÇÃO TERRENO EXISTENTE
ESCALA 1 : 250


N

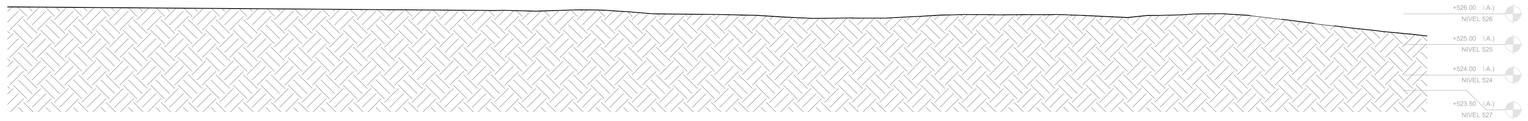


PERFIL 0
ESCALA 1 : 100

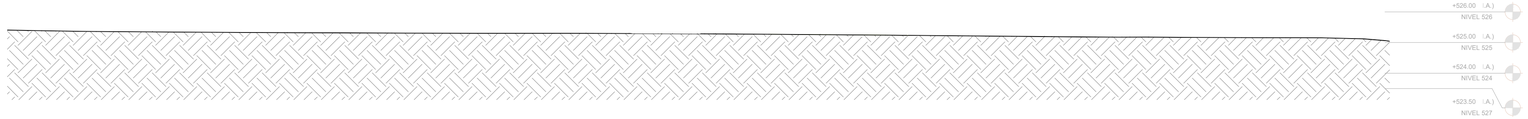

PERFIL 1
ESCALA 1 : 100

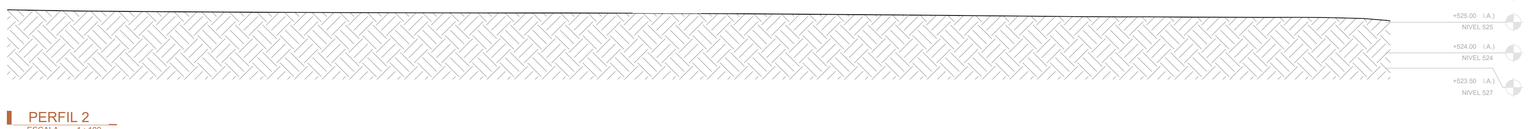

PERFIL 2
ESCALA 1 : 100

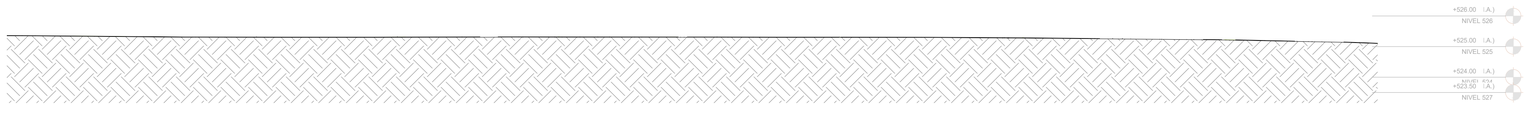

PERFIL 3
ESCALA 1 : 100



PERFIL 4
ESCALA 1 : 100

Arquitetura em Projetos
Tel.: (44) 3639-4057 (44) 9973-5458 (44) 8401-4168
End.: Avenida Rio de Janeiro, nº 4998, Zona II
Cep. 87501-370 - Umuarama-Pr.
E-mail: apoioarquiteturaeengenharia@hotmail.com
Homepage: apoioarquitetura.com.br
Resp. Téc: Elson Henrique - CAU A95934-0

MUNICÍPIO DE UNIFLOR

SECRETARIA MUN. DE ESPORTE

PROJETO TERRAPLANAGEM

PROJETO/OBRA:
CONSTRUÇÃO DO "PROJETO MEU CAMPINHO"

LOCAL DA OBRA:
R. ORQUÍDEA, QUADRA 18, LOTE 390-D-A, MUNICÍPIO DE UNIFLOR-PR, CEP.: 87640-000.

CONTEÚDO:
TERRAPLANAGEM

CÓDIGO:

PRANCHA:
01/01

ESCALA:
INDICADA

DATA:
OUTUBRO 2025

RESP. TÉCNICO:
ELSON HENRIQUE CAMPOS BENTO
CAU A95934-0

PROPRIETÁRIO:
PREFEITURA MUNICIPAL DE UNIFLOR
CNPJ nº 76.279.975/0001-62

PRANCHA:
A1

ISO A1
841,00x594,00