

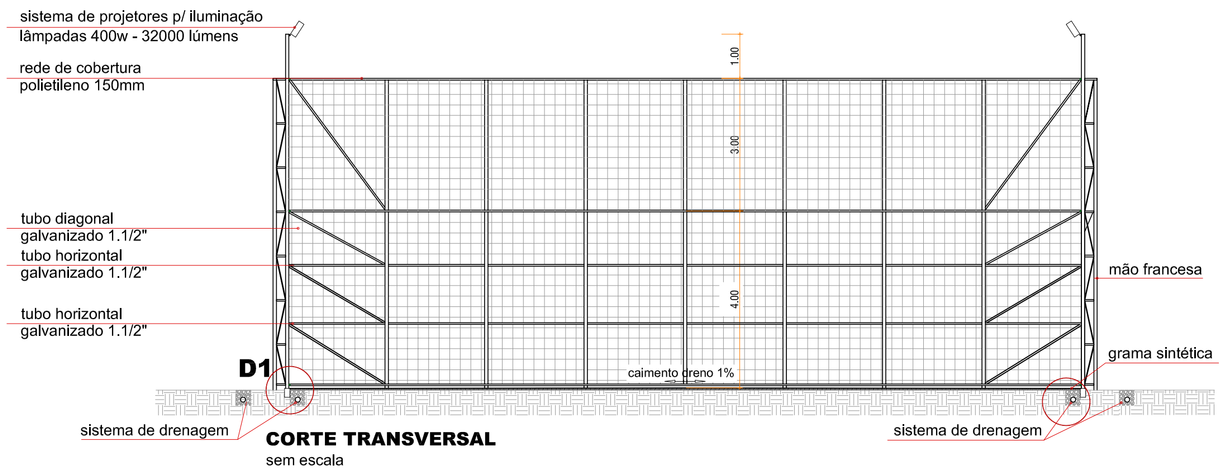



CORTE TRANSVERSAL
sem escala

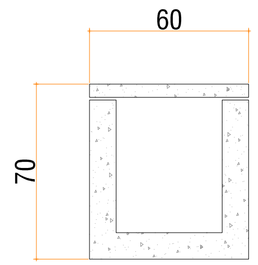


CORTE TRANSVERSAL
CAIXA CAPTAÇÃO
em Concreto
sem escala

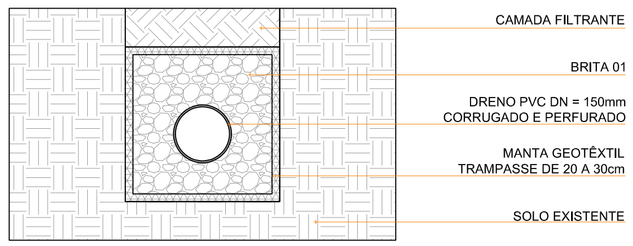


CAIXA CAPTAÇÃO DE CONCRETO
DETALHE DE INSTALAÇÃO
sem escala

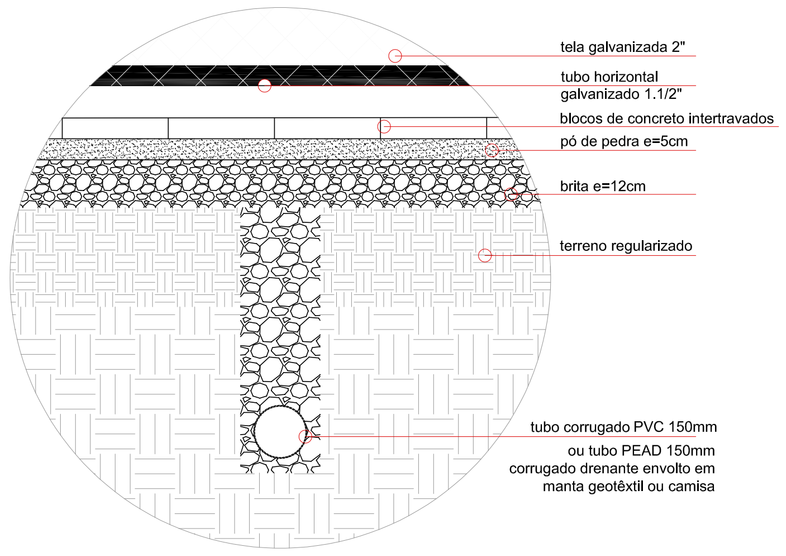

DETALHE VALA DE
DRENAGEM EXTERNA
sem escala

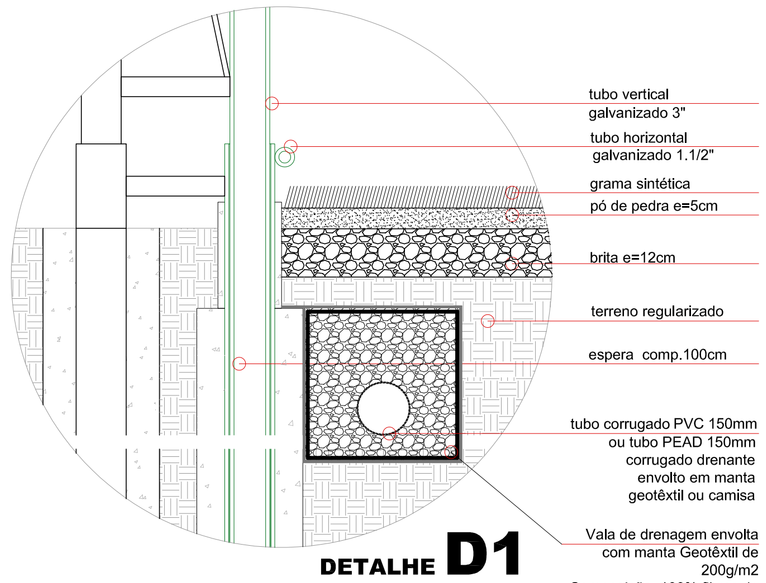

DETALHE D1
sem escala

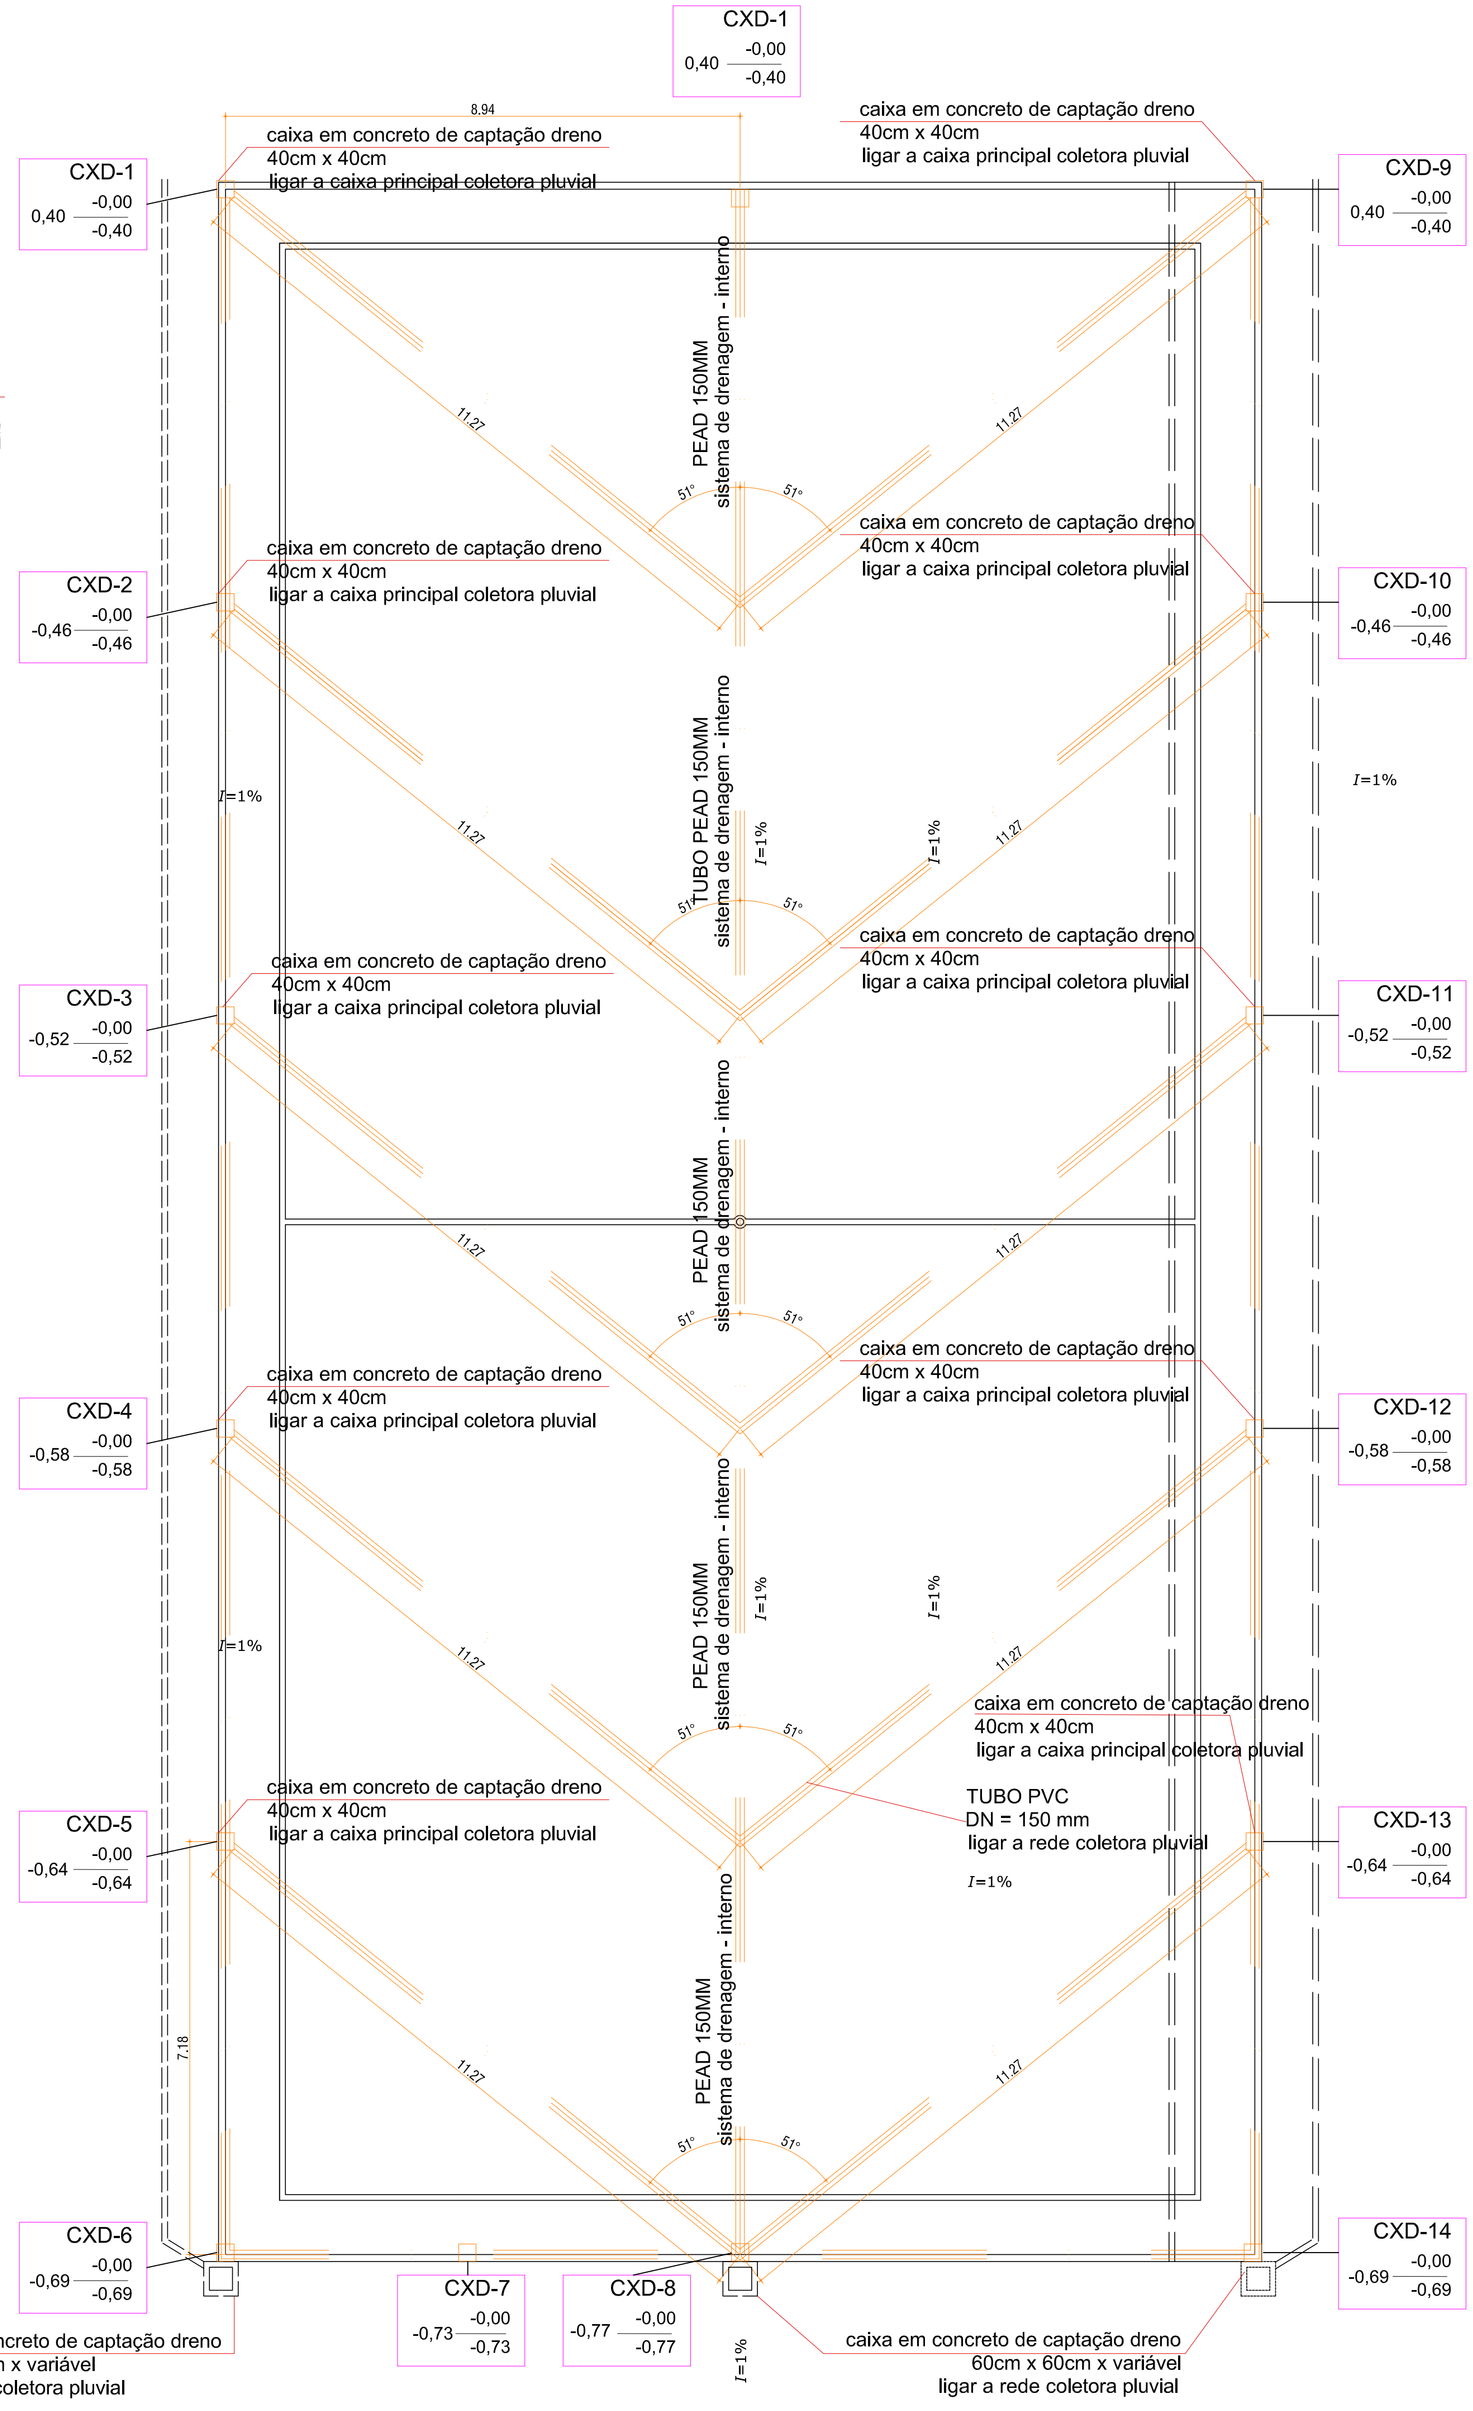

LEGENDA	
CX	CAIXA EM CONCRETO DE CAPTAÇÃO DRENO (60x60)
	TUBO DE PVC DN 100mm
	TUBO DE PVC PEAD DRENAGEM DN 150mm
778,68 / 776,95 1,74	COTA DO TERRENO / COTA INFERIOR DO TUBO — PROFUNDIDADE DA CAIXA DE PASSAGEM C/ GRELHA
	SENTIDO DO FLUXO
	Ø= diâmetro - mm i= declividade - % L= comprimento - m Q= vazão - L/s

RESUMO GERAL
MEU CAMPINHO - IMPLANTAÇÃO

PVC Ø 100 mm ..... 29,28 m
ESCAVAÇÃO DE VALA ..... 4,68 m³
REATERRO DE VALA ..... 4,45 m³

ATENÇÃO

NO ATO DE LOCAÇÃO DA EXECUÇÃO DAS VALAS CONFERIR AS COTAS E MEDIDAS (IN LOCO), CASO HAJA ALGUMA DIFERENÇA CAUSADA POR PROCESSOS EROSIVOS, MOVIMENTAÇÃO DE SOLO E OUTROS CONSULTAR O PROJETISTA PRÉVIAMENTE.

APOIO
Arquitetura em Projetos

Arquitetura em Projetos
Tel.: (44) 3639-4057 (44) 9973-5458 (44) 8401-4168
End.: Av. Rio de Janeiro, nº 4998, Zona 02
Cep. 87.501-370 - Umuarama-Pr.
E-mail: apoioarquiteturaeengenharia@hotmail.com
Homepage: apoioarquitetura.com.br
Resp. Téc: Elson Henrique - CAU A95934-0

MUNICÍPIO DE UNIFLOR
SECRETARIA MUN. DE ESPORTE

PROJETO ARQUITETÔNICO

PROJETO/OBRA:
CONSTRUÇÃO DO "PROJETO MEU CAMPINHO"

LOCAL DA OBRA:
R. ORQUÍDEA, QUADRA 18, LOTE 390-D-A, MUNICÍPIO DE UNIFLOR-PR, CEP.: 87640-000.

CONTEÚDO:
PLANTA BAIXA, DETALHES E LEGENDAS.

RESP. TÉCNICO:
ELSON HENRIQUE CAMPOS BENTO
CAU A95934-0

PROPRIETÁRIO:
PREFEITURA MUNICIPAL DE UNIFLOR
CNPJ nº 76.279.975/0001-62

CÓDIGO
PRANCHA
01/02
ESCALA
INDICADA
DATA
10/2025
PRANCHA
RA1

ISO A1
594x841

PLANTA BAIXA