



VISTA III - I.S PCD
ESCALA 1:25

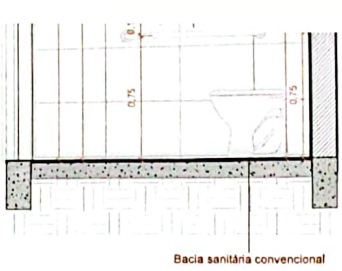

VISTA IV - I.S PCD
ESCALA 1:25

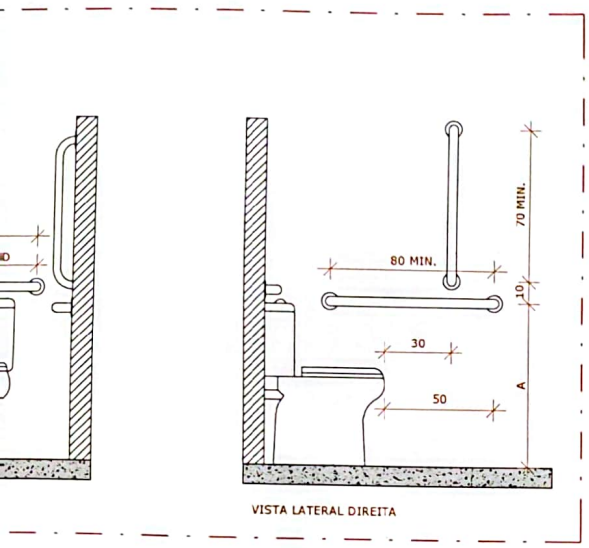

VISTA LATERAL DIREITA

TABELA DE PAINEL EM ACM		
Tipo	Área	Volume
Painel em ACM	16.16 m²	0.48 m³

PINTURA EXTERNA	
Material: Nome	Material: Área
PINTURA BRANCO PURO	311.85 m²
PINTURA CINZA TECNOLÓGICO	66.51 m²
PINTURA NÉVOA DO AMANHÃ	56.46 m²

NOTA:
QUADRO DE ÁREAS E ESTATÍSTICAS VIDE PRANCHA 01/05


APOIO
Arquitetura em Projetos


Arquitetura em Projetos
Tel.: (44) 3639-4057 (44) 9973-5458 (44) 8401-4168
End.: Avenida Rio de Janeiro, nº 4998, Zona 02
Cep. 87.501-370 - Umuarama-PR.
E-mail: apoioarquiteturaeengenharia@hotmail.com
Homepage: apoioarquitetura.com.br
Resp. Téc: Elson Henrique - CAU A95934-0

APROVAÇÕES

PREFEITURA MUNICIPAL DE UNIFLOR
ESTADO DO PARANÁ
APROVADO
UNIFLOR 26/03/26
D'JAMES LEANDRO VIEIRA
ENGº CIVIL CREA-25
CPF 863.279.339-0
MAYCON R.R. de SOUZA
Maycon Rodrigo Rodrigues de Souza
Prefeito Municipal

SITUAÇÃO

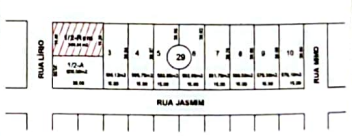

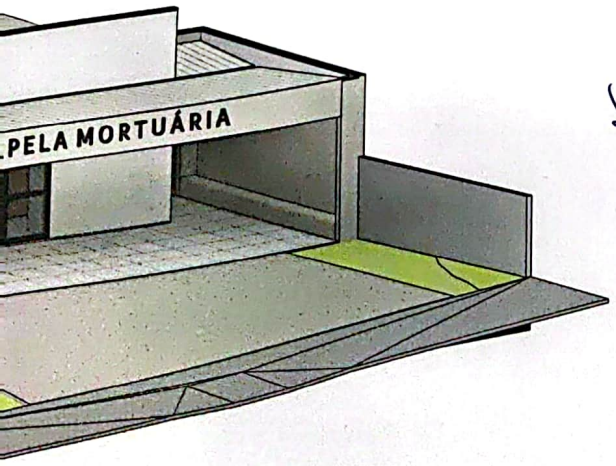

MUNICÍPIO DE UNIFLOR
SECRETARIA DE PLANEJAMENTO URBANO

GOVERNO DO ESTADO DO PARANÁ

CAPELA MORTUÁRIA
MUNICÍPIO DE UNIFLOR

PROJETO ARQUITETONICO

PROJETO/OBRA:
CONSTRUÇÃO DE CAPELA MORTUÁRIA PARA A CIDADE DE UNIFLOR-PR

LOCAL DA OBRA:
RUA LÍRIO, QUADRA 29 LOTE 1/2-REM, MUNICÍPIO DE UNIFLOR-PR, CEP 87640-000.

CONTEÚDO:
CORTES, FACHADA E DETALHAMENTOS

RESP. TÉCNICO:
ELSON HENRIQUE CAMPOS BENTO:06965379981
ELSON HENRIQUE CAMPOS BENTO
ARQUITETO E URBANISTA - CAU A95.934-0

PROPRIETÁRIO:
MAYCON R.R. de SOUZA
MUNICÍPIO DE UNIFLOR
CNPJ nº : 76.279.975/0001-62

PRANCHA 02-05
ESCALA INDICADA
DATA 02/2026
PRANCHA A1

Digitalizado com CamScanner