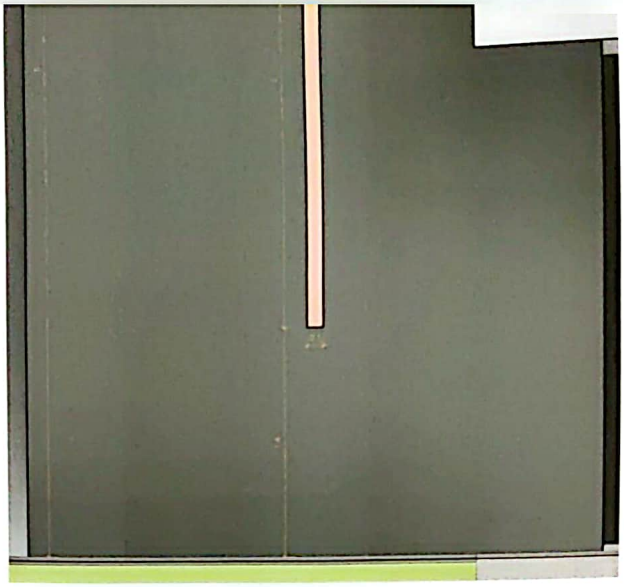


DET. 04 - MONUMENTO CRUZ ILUMINADA
ESCALA 1:20

QUANTITATIVO DE PORTAS E GRADIS CONSTRUIR


CÓD	QT	COMPRIMENTO	ALTURA	DESCRIÇÃO
P1	6	0.8	2.1	MADEIRA
P2	2	0.9	2.1	PORTA PRANCHETA ACESSÍVEL COM CHAPA METÁLICA E BARRA DE APOIO
P3	5	0.7	1.8	PORTA METÁLICA P/ DIVISÓRIA
P4	1	1.5	2.1	PORTA DE CORRER 2 FOLHAS DE VIDRO
P5	1	2.5	2.1	PORTA DE ABRIR DE VIDRO
P6	1	0.8	0.8	PORTINHOLA
V1	6	1.2	2.1	VÃO
V2	2	2	2.1	VÃO

QUANTITATIVO DE JANELAS CONSTRUIR


CÓD	QT	COMPRIMENTO	ALTURA	PEITORIL	DESCRIÇÃO
J1	3	2.5	1	0.9	JANELA 4 FOLHAS CORRER
J2	6	2	0.6	1.8	JANELA 2 FOLHAS CORRER
J3	1	1.2	0.6	1.5	JANELA 2 FOLHAS CORRER
J3	2	1.2	0.6	1.8	JANELA 2 FOLHAS CORRER
Total geral: 12					

TABELA DE PELE DE VIDRO

	Tipo	Área	Comprimento	Altura
	PV 01	22.91 m²	7.9	2.9
Total geral: 1		22.91 m²		

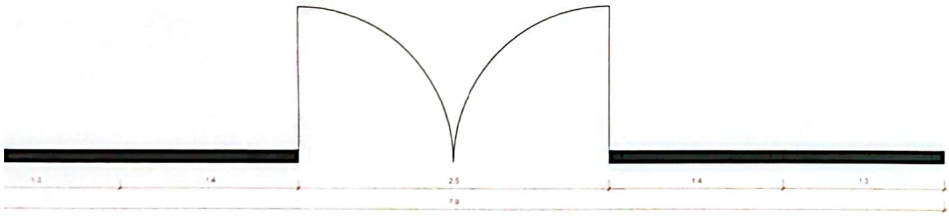

BAIXA

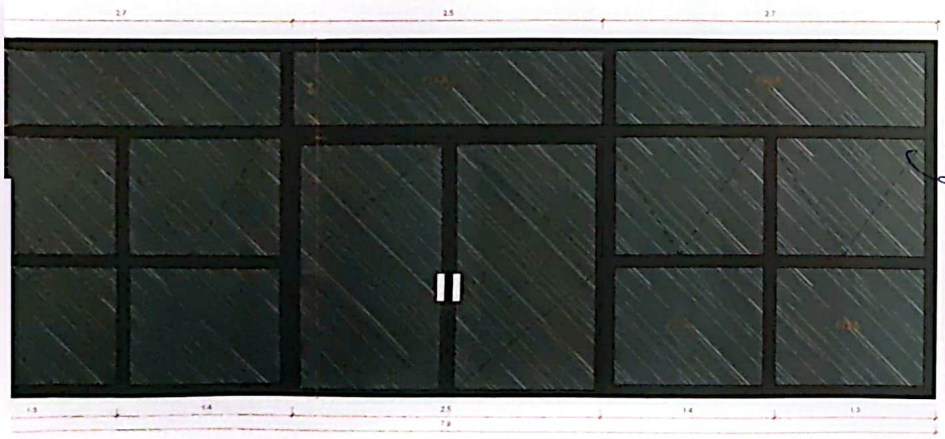

ONTAL

03 - PELE DE VIDRO
1:25

NOTA:
QUADRO DE ÁREAS E ESTATÍSTICAS VIDE PRANCHA 01/05

APOIO
Arquitetura em Projetos

Arquitetura em Projetos
Tel.: (44) 3639-4057 (44) 9973-5458 (44) 8401-4168
End.: Avenida Rio de Janeiro, nº 4998, Zona 02
Cep. 87.501-370 - Umuarama-PR.
E-mail: apoioarquiteturaeengenharia@hotmail.com
Homepage: apoioarquitetura.com.br
Resp. Téc: Elson Henrique - CAU A95934-0

APROVAÇÕES

PREFEITURA MUNICIPAL DE UNIFLOR
ESTADO DO PARANÁ

APROVADO
UNIFLOR, 26/03/26

D'ALMEIDA LEANDRO L. JUNIOR
ENGº CIVIL CREA-251437-D/PR
CPF 063.279.339-24

Maycon Rodrigo Rodrigues de Souza
Prefeito Municipal

SITUAÇÃO



MUNICÍPIO DE UNIFLOR
SECRETARIA DE PLANEJAMENTO URBANO

GOVERNO DO ESTADO DO PARANÁ

CAPELA MORTUÁRIA
MUNICÍPIO DE UNIFLOR

PROJETO ARQUITETÔNICO

PROJETO/OBRA:
CONSTRUÇÃO DE CAPELA MORTUARIA PARA A CIDADE DE UNIFLOR-PR

LOCAL DA OBRA:
RUA LÍRIO, QUADRA 29 LOTE 1/2-REM. MUNICÍPIO DE UNIFLOR-PR, CEP 87540-000.

CONTEÚDO:
IMPLANTAÇÃO E COBERTURA, MEMORIAL DE ÁREAS E DET. DE ESQUADRIAS

PRANCHA: 03-05
ESCALA: INDICADA
DATA: 02/2026
PRANCHA: A1

RESP. TÉCNICO
ELSON HENRIQUE CAMPOS BENTO
ARQUITETO E URBANISTA - CAU A95 934-0

PROPRIETÁRIO
MUNICÍPIO DE UNIFLOR
CNPJ nº 76.279.975/0001-62

Digitalizado com CamScanner