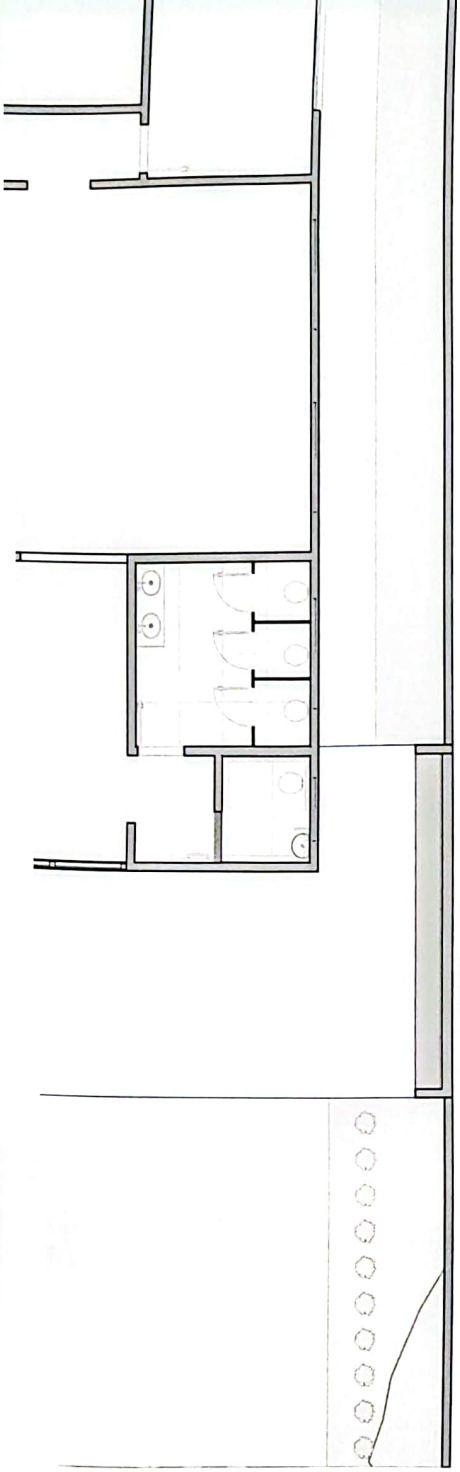


	NOME CIÊNTIFICO:	BUXUS SE...
	QUANTIDADE: 22 UNIDADES	
	NOME POPULAR:	GRAMA ESMERALDA
	NOME CIÊNTIFICO:	ZOYSIA JAPONICA
	QUANTIDADE: 77,65 m²	


Arquitetura em Projetos

Tel.: (44) 3639-4057 (44) 9973-5458 (44) 8401-4168
End.: Avenida Rio de Janeiro, nº 4998, Zona 02
Cep. 87.501-370 - Umuarama-PR.
E-mail: apoioarquiteturaeengenharia@hotmail.com
Homepage: apoioarquitetura.com.br
Resp. Téc: Elson Henrique - CAU A95934-0

APROVAÇÕES

PREFEITURA MUNICIPAL DE UNIFLOR
ESTADO DO PARANÁ
APROVADO
26/03/26
Marcon R.R. de Souza
Marcon Rodrigo Rodrigues de Souza
Prefeito Municipal

SITUAÇÃO

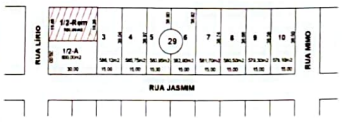

MUNICÍPIO DE UNIFLOR

SECRETARIA DE PLANEJAMENTO URBANO

GOVERNO DO ESTADO DO PARANÁ

CAPELA MORTUÁRIA
MUNICÍPIO DE UNIFLOR

PROJETO ARQUITETÔNICO

PROJETO/OBRA:
CONSTRUÇÃO DE CAPELA MORTUÁRIA PARA A CIDADE DE UNIFLOR-PR

LOCAL DA OBRA:
RUA LÍRIO, QUADRA 29 LOTE 1/2-REM, MUNICÍPIO DE UNIFLOR-PR, CEP 87640-000.

CONTEÚDO:
PLANTA DE CABAMENTOS E PAISAGISMO

PRANCHA: 05-05

ESCALA: INDICADA

DATA: 02/2026

PRANCHA: A1

RESP. TÉCNICO:
ELSON HENRIQUE CAMPOS BENTO:06965379901
ELSON HENRIQUE CAMPOS BENTO
ARQUITETO E URBANISTA - CAU A95.934-0

PROPRIETÁRIO:
Marcon R.R. de Souza
MUNICÍPIO DE UNIFLOR
CNPJ nº : 76.279.975/0001-62

Digitalizado com CamScanner