

LEGENDA


PLANTA

- ESTRADA PROJETADA
- TALUDE ATERRO
- TALUDE CORTE
- CERCA DE ARAME
- PORTÃO
- POSTE
- ENTRADA CARREADOURO
- CAIXA DE RETENÇÃO EXISTENTE
- CURVA INTERMEDIÁRIA
- CURVA MESTRA
- PLACAS


PERFIL

- TERRENO NATURAL
- GREIDE TERRAPLENAGEM
- GREIDE ACABADO

TRECHO 01

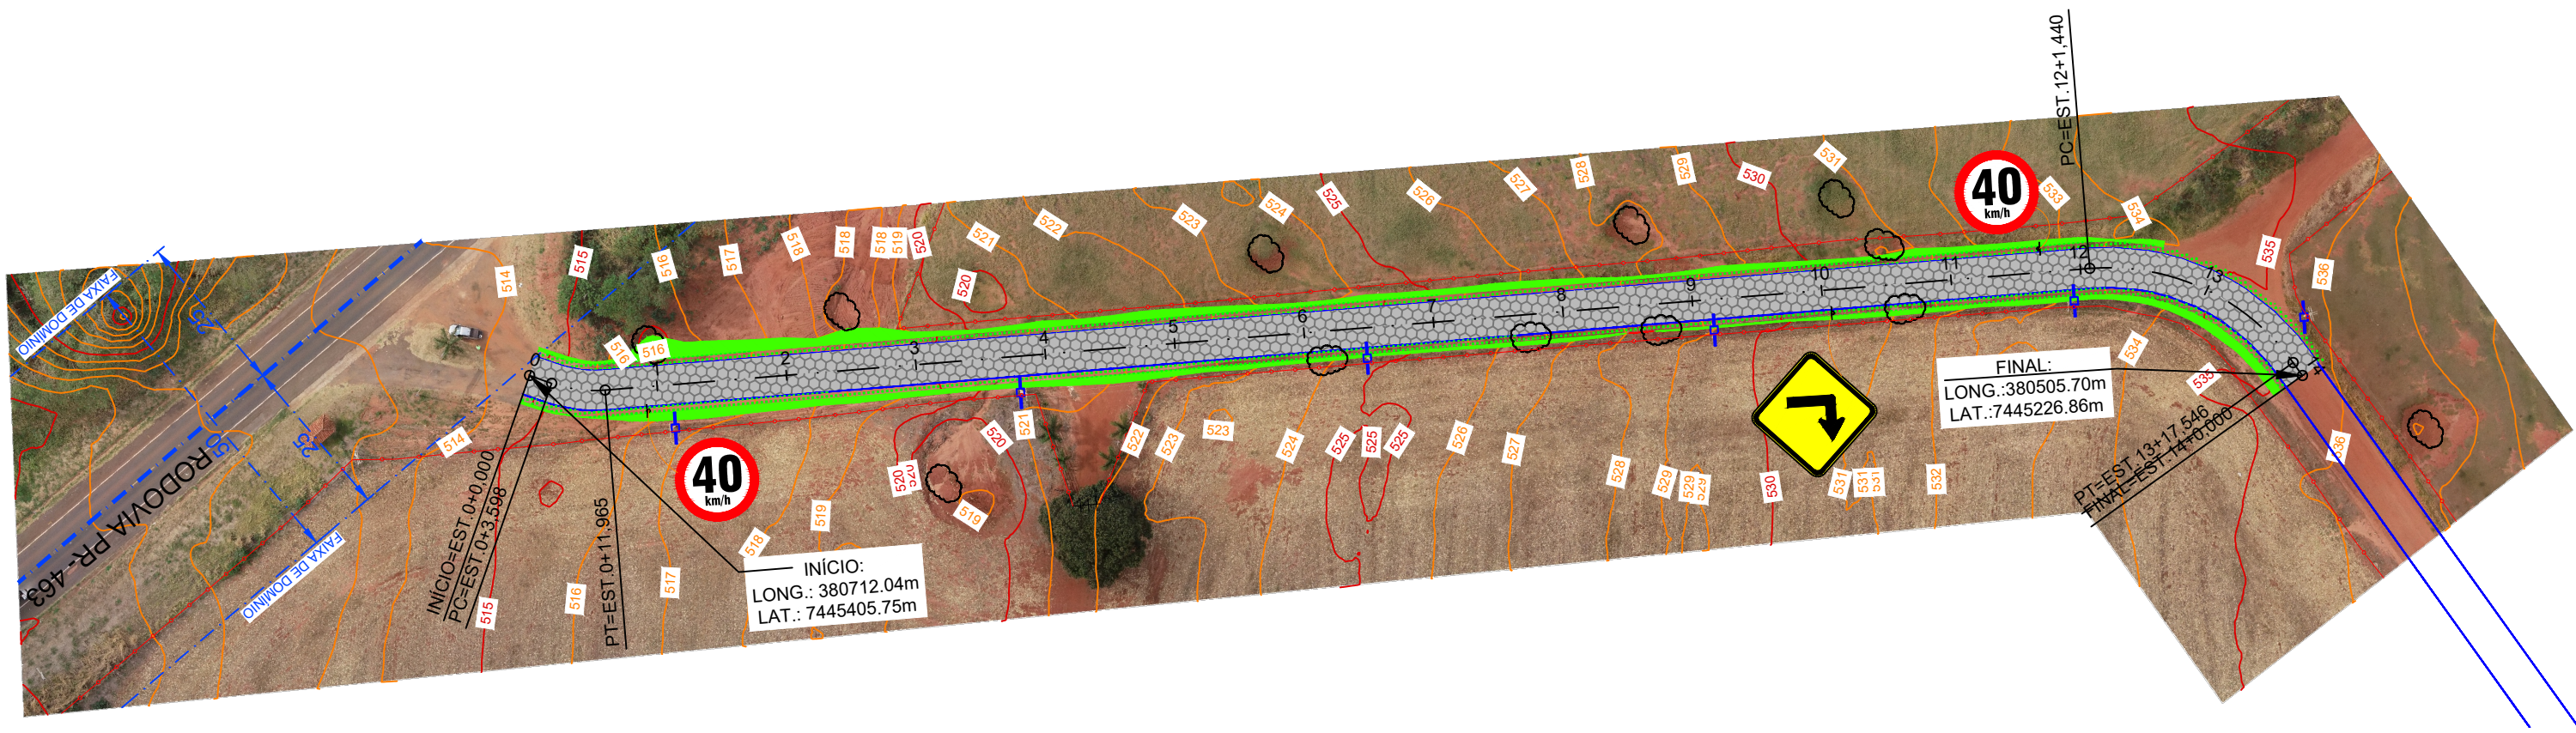

PLANTA BAIXA - SINALIZAÇÃO VIÁRIA
ESC. 1/1000

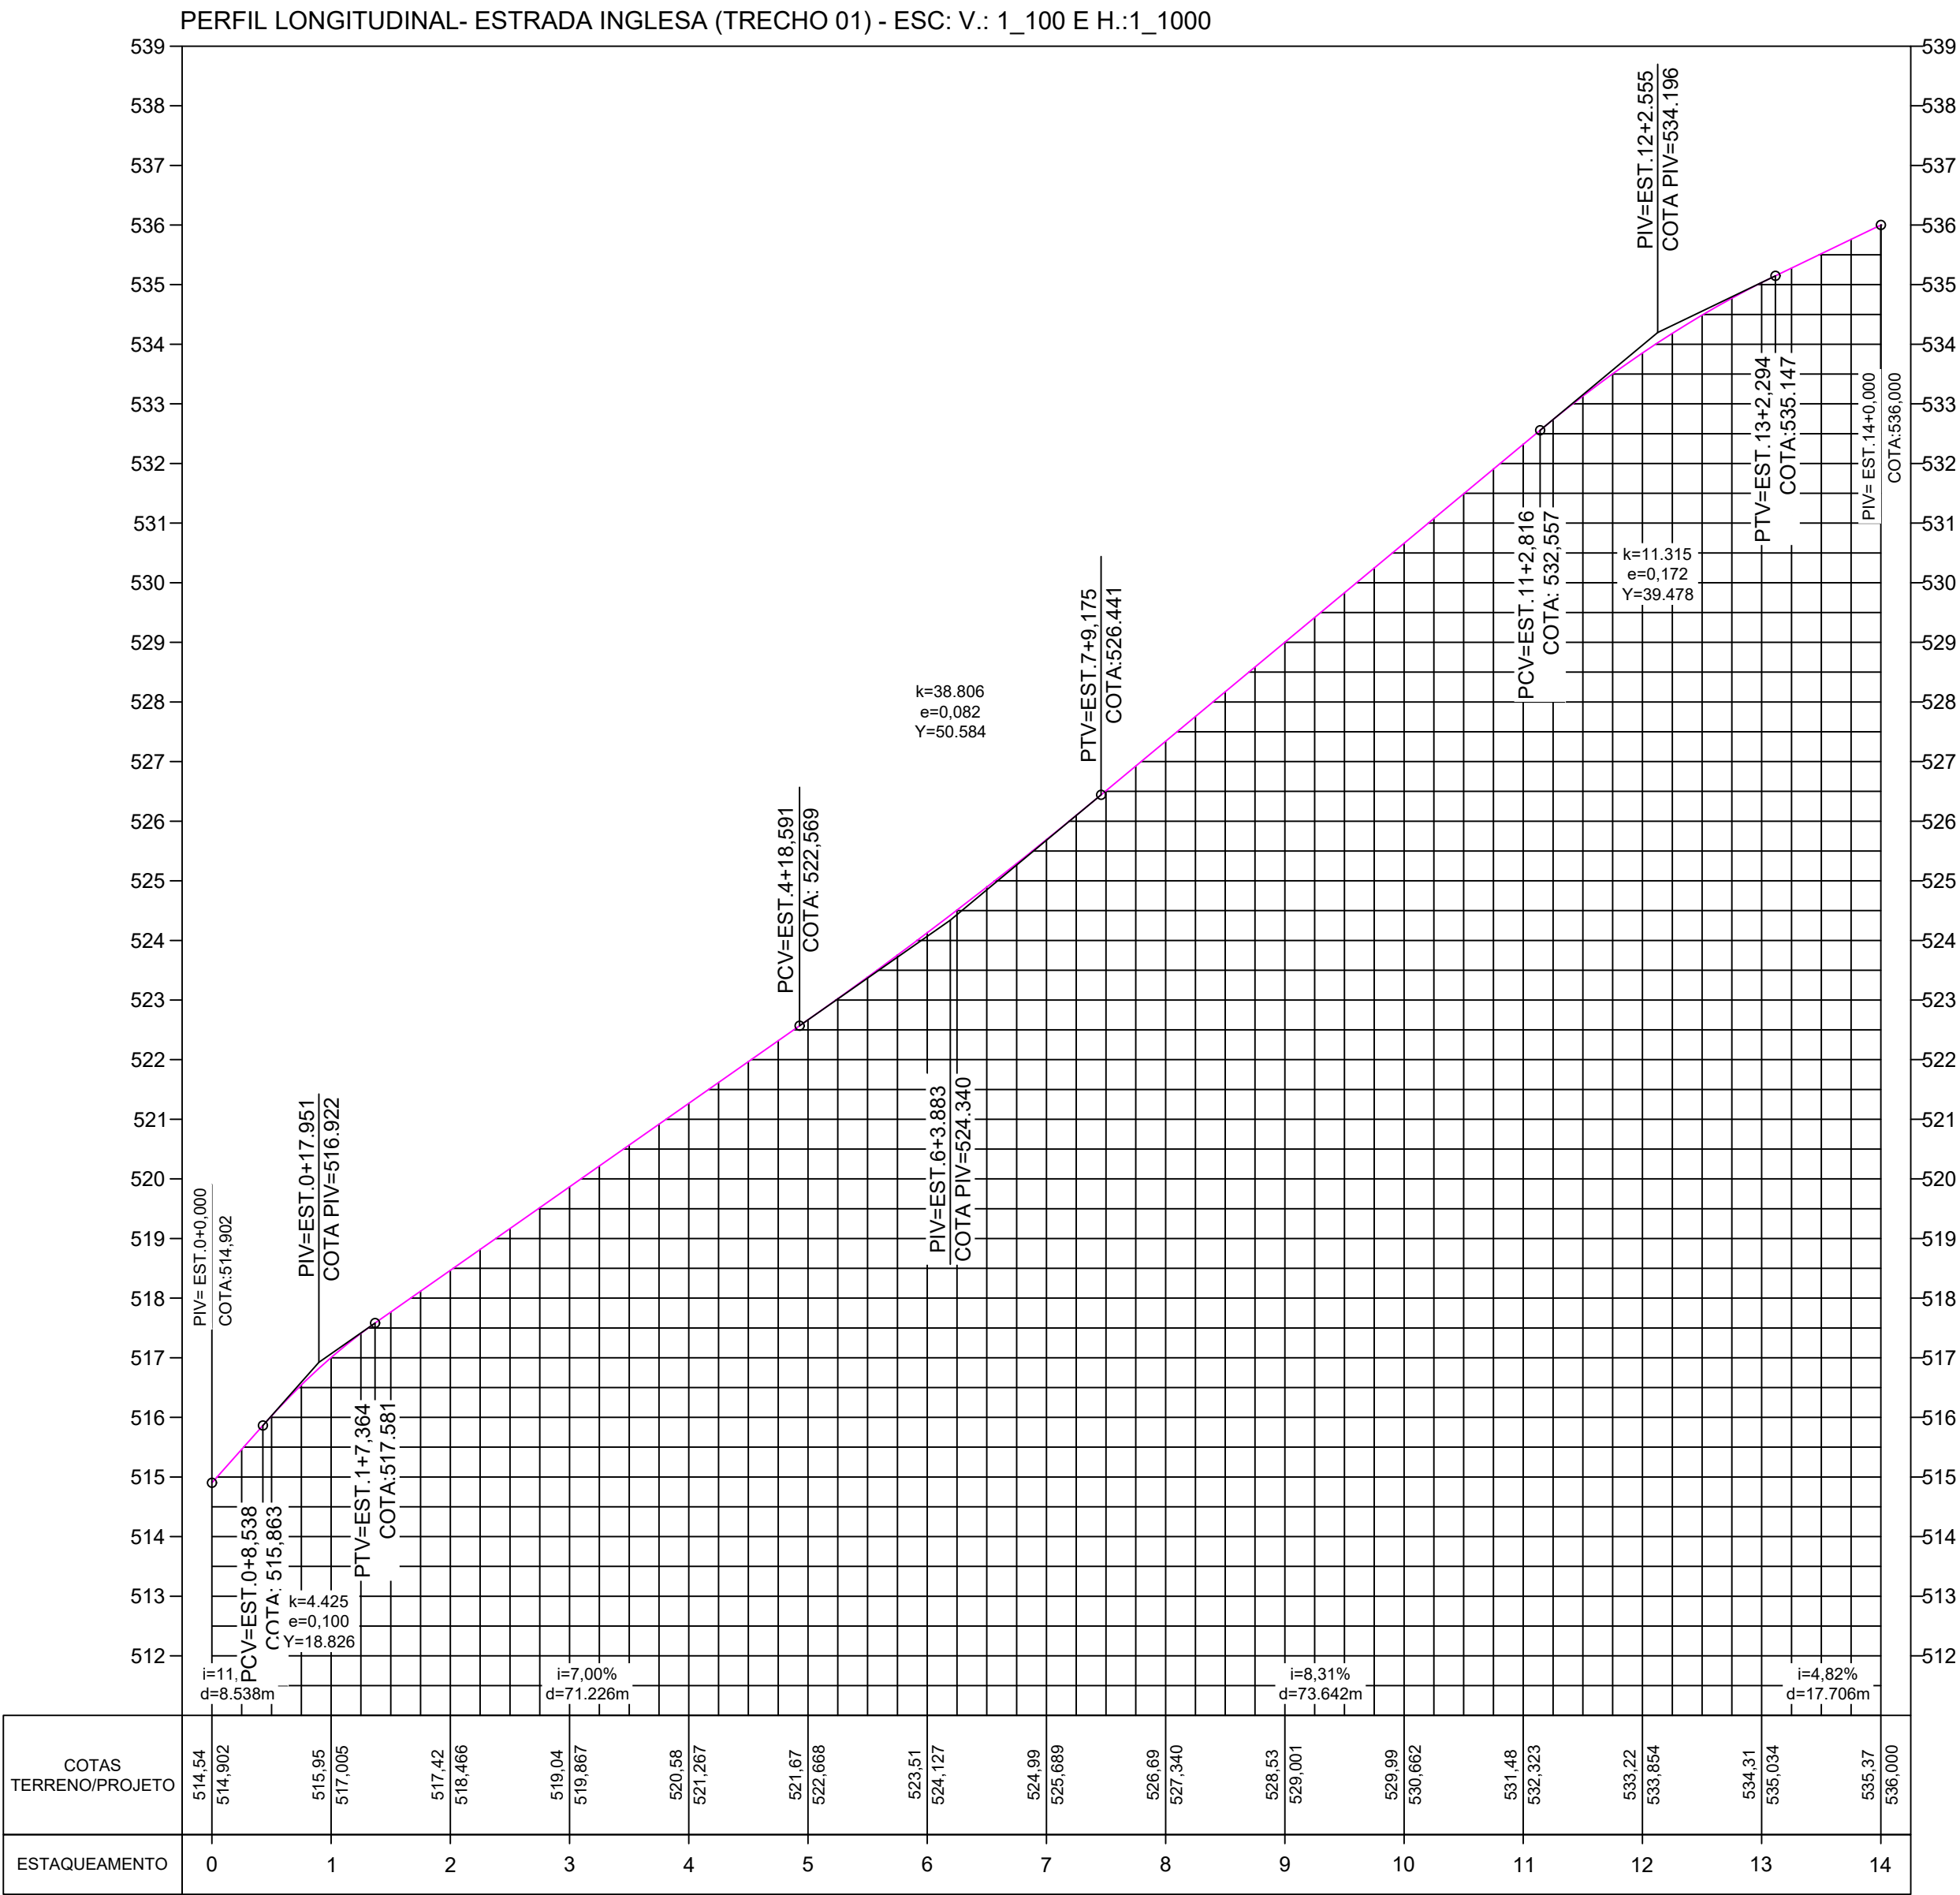

Arquitetura em Projetos
Tel.: (44) 3639-4057 (44) 9973-5458 (44) 8401-4168
End.: Avenida Rio de Janeiro, nº 4998, Zona 02
Cep. 87.501-370 - Umuarama-PR.
E-mail: apoioarquitetaeengenharia@hotmail.com
Homepage: apoioarquiteta.com.br
Resp. Téc: Elson Henrique - CAU A95934-0

MUNICÍPIO DE UNIFLOR
DEPARTAMENTO DE OBRAS

SECRETARIA DE AGRICULTURA E ABASTECIMENTO

PROJETO DE SINALIZAÇÃO VIÁRIA

PROJETO/OBRA:
PAVIMENTAÇÃO DE ESTRADA RURAL EM BLOCO SEXTAVADO

LOCAL DA OBRA:
ESTRADA INGLESIA
MUNICÍPIO DE UNIFLOR - CEP. 87.640-000

CONTEÚDO:
PLANTA BAIXA E PERFIL LONGITUDINAL

RESP. TÉCNICO:
EDSON LUCIANO LABIAK
LABIAK88401057949
ENGENHEIRO CIVIL - CREA-PR 226479/D

PROPRIETÁRIO:
MUNICÍPIO DE UNIFLOR
CNPJ: 16.278.975/0001-62

CÓDIGO
PRANCHA
01/02
ESCALA
INDICADA
DATA
PRANCHA