TRECHO 02

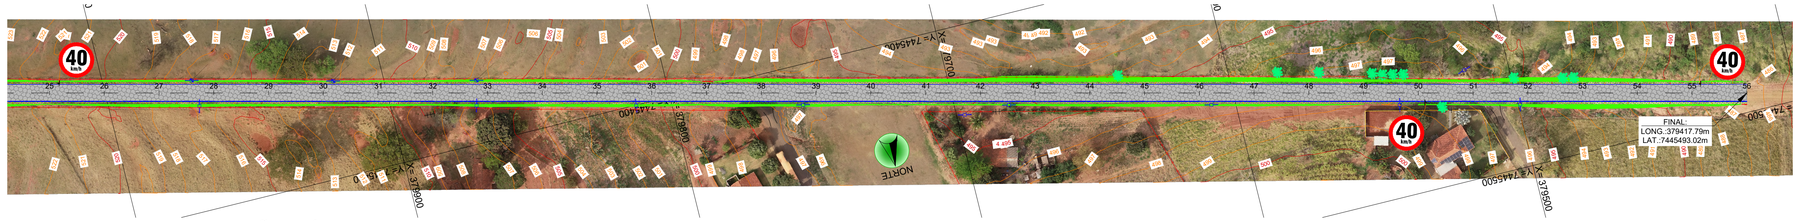

PLANTA BAIXA - SINALIZAÇÃO VIÁRIA
ESC. 1/1000

PERFIL LONGITUDINAL- ESTRADA SANTO ANTÔNIO - ESC: V.: 1_100 E H.:1_1000 (2)

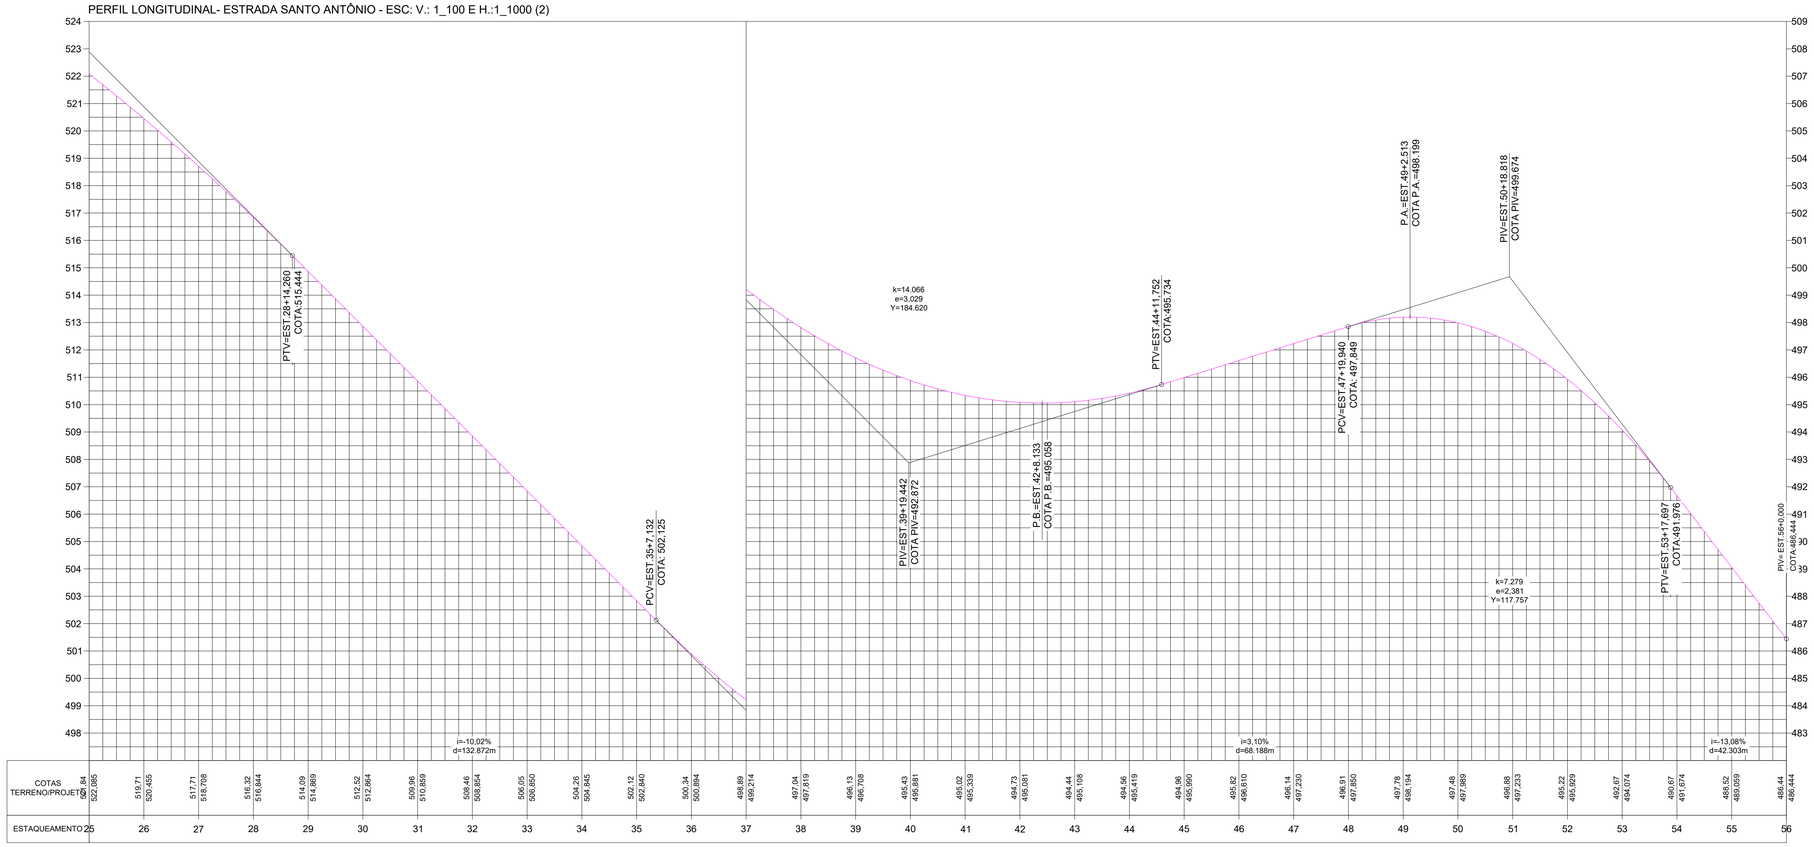

LEGENDA

PLANTA

- ESTRADA PROJETADA
- TALUDE ATERRO
- TALUDE CORTE
- CERCA DE ARAME
- PORTÃO
- MURO DE ALVENARIA
- POSTE
- POSTE DE INTERNET/TV
- ENTRADA CARREADOURO
- CAIXA DE RETENÇÃO EXISTENTE
- ÁRVORE
- PLACAS
- CURVA INTERMEDIÁRIA
- CURVA MESTRA

PERFIL

- TERRENO NATURAL
- GREIDE TERRAPLENAGEM
- GREIDE ACABADO

APOIO
Arquitetura em Projetos

Arquitetura em Projetos
Tel.: (44) 3639-4057 (44) 9973-5458 (44) 8401-4168
End.: Avenida Rio de Janeiro, nº 4998, Zona 02
Cep. 87.501-370 - Umuarama-PR.
E-mail: apoioarquiteturaeengenharia@hotmail.com
Homepage: apoioarquitetura.com.br
Resp. Téc: Elson Henrique - CAU A95934-0

MUNICÍPIO DE UNIFLOR

DEPARTAMENTO DE OBRAS

Estradas da Integração

SECRETARIA DE AGRICULTURA E ABASTECIMENTO

PROJETO DE SINALIZAÇÃO VIÁRIA

PAVIMENTAÇÃO DE ESTRADA RURAL EM BLOCO SEXTAVADO

LOCAL DA OBRA:
ESTRADA SANTO ANTÔNIO
MUNICÍPIO DE UNIFLOR - CEP. 87.640-000

CONTEÚDO:
PLANTA BAIXA E PERFIL LONGITUDINAL

RESP. TÉCNICO:
EDSON LUCIANO LABIAK:88401057949
Assinado de forma digital por EDSON LUCIANO LABIAK:88401057949
Dados: 2025.12.15 17:34:24 -03'00'
EDSON LUCIANO LABIAK
ENGENHEIRO CIVIL - CREA-PR 226479/D

PROPRIETÁRIO:
MUNICÍPIO DE UNIFLOR
CNPJ:76.279.975/0001-62

CÓDIGO

PRANCHA
02/03

ESCALA: INDICADA

DATA

PRANCHA