




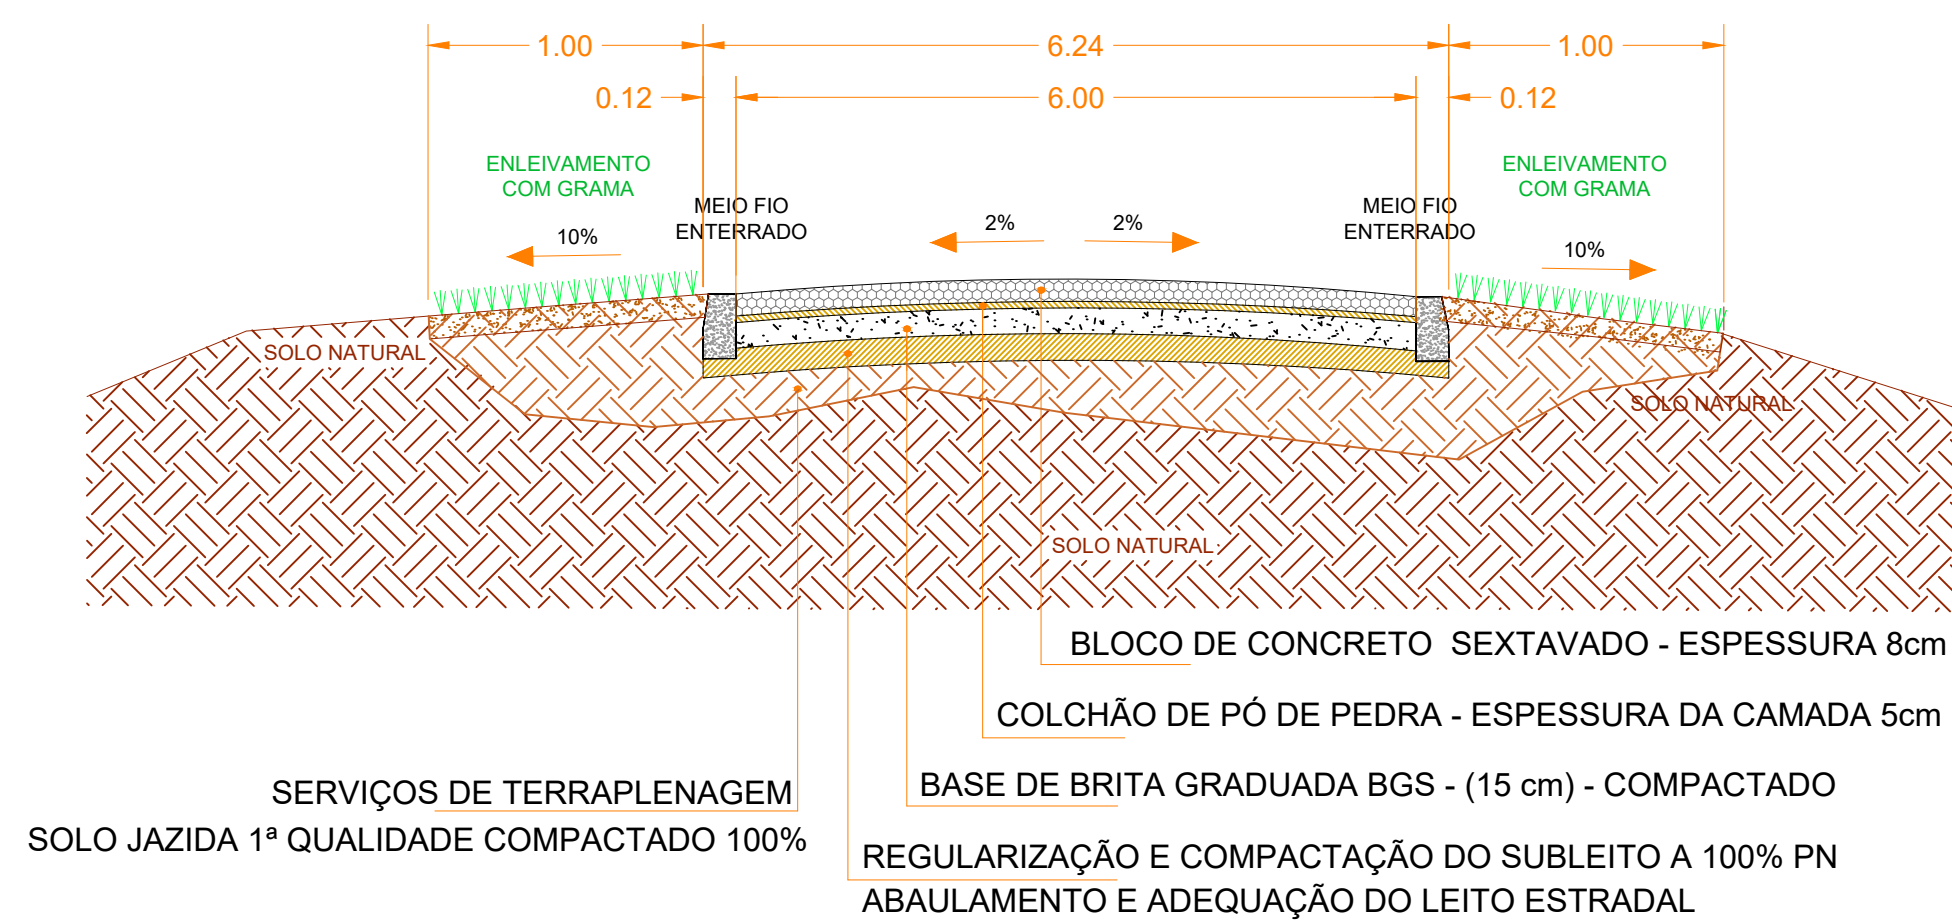


CORTE ESQUEMÁTICO
SEM ESCALA

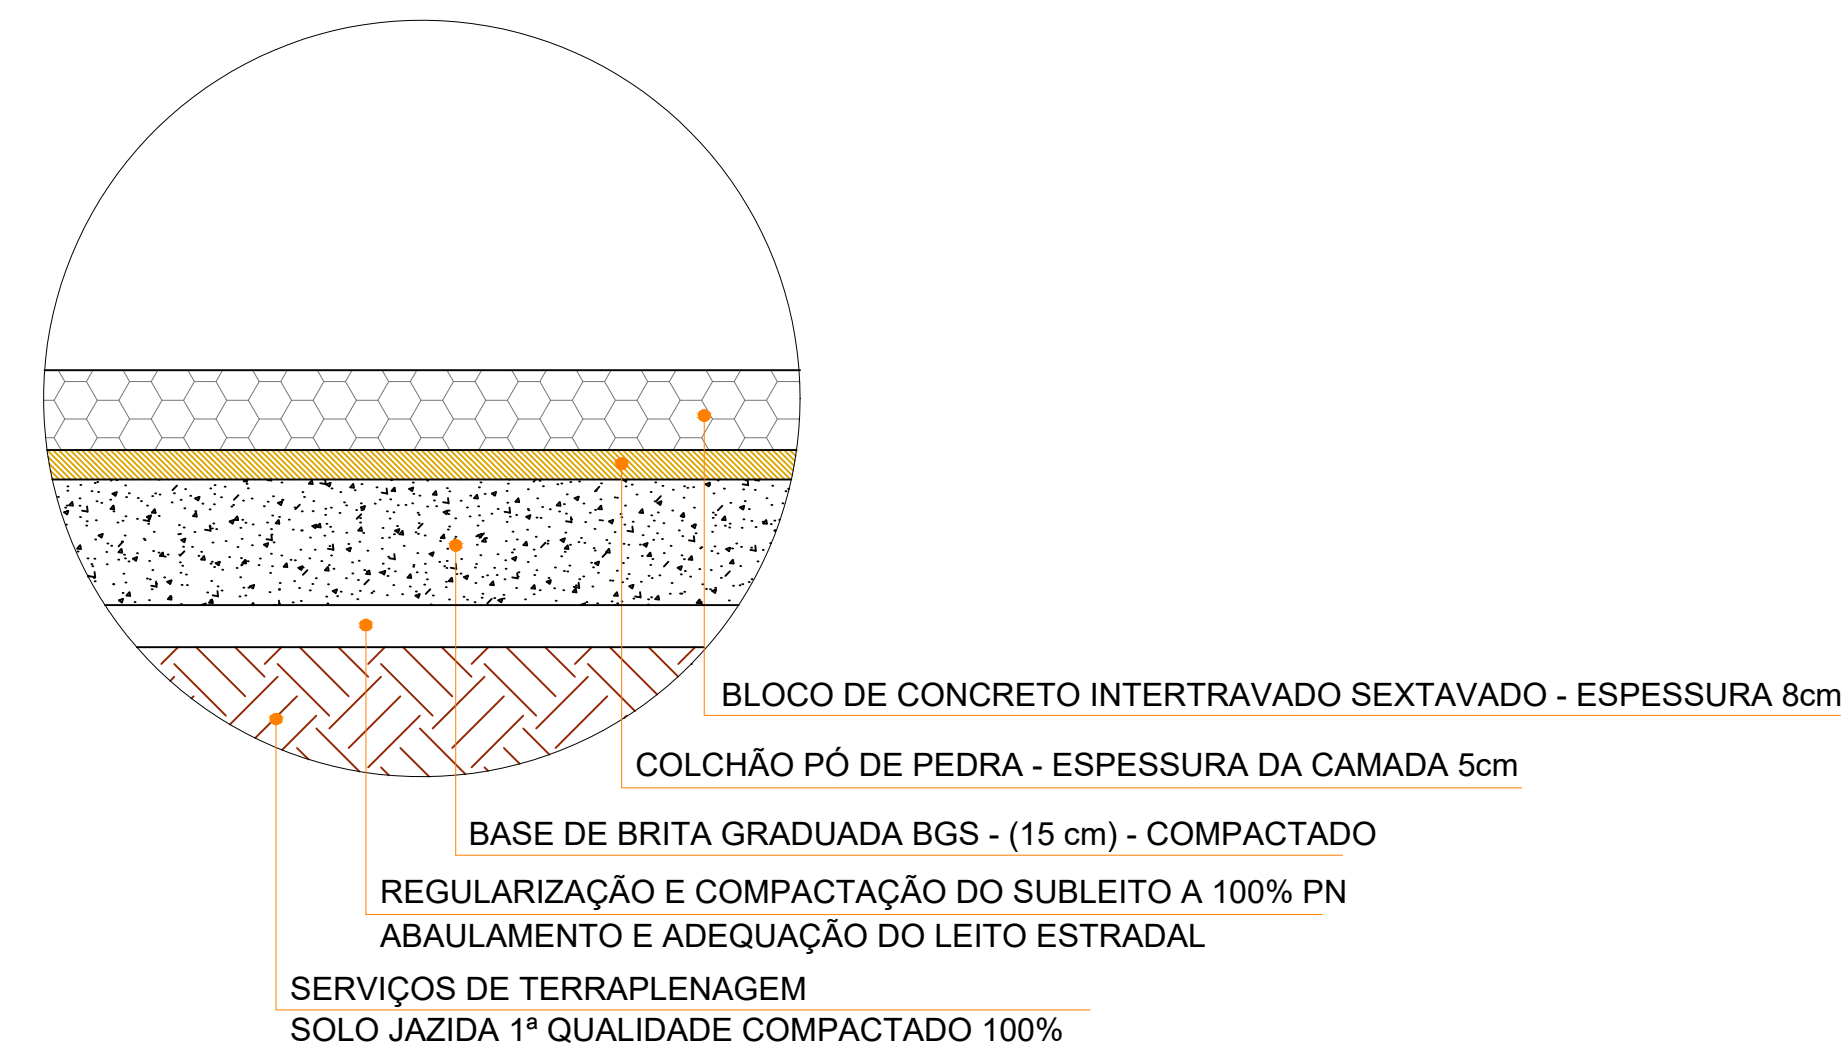

DETALHE - CAMADAS DO PAVIMENTO
SEM ESCALA

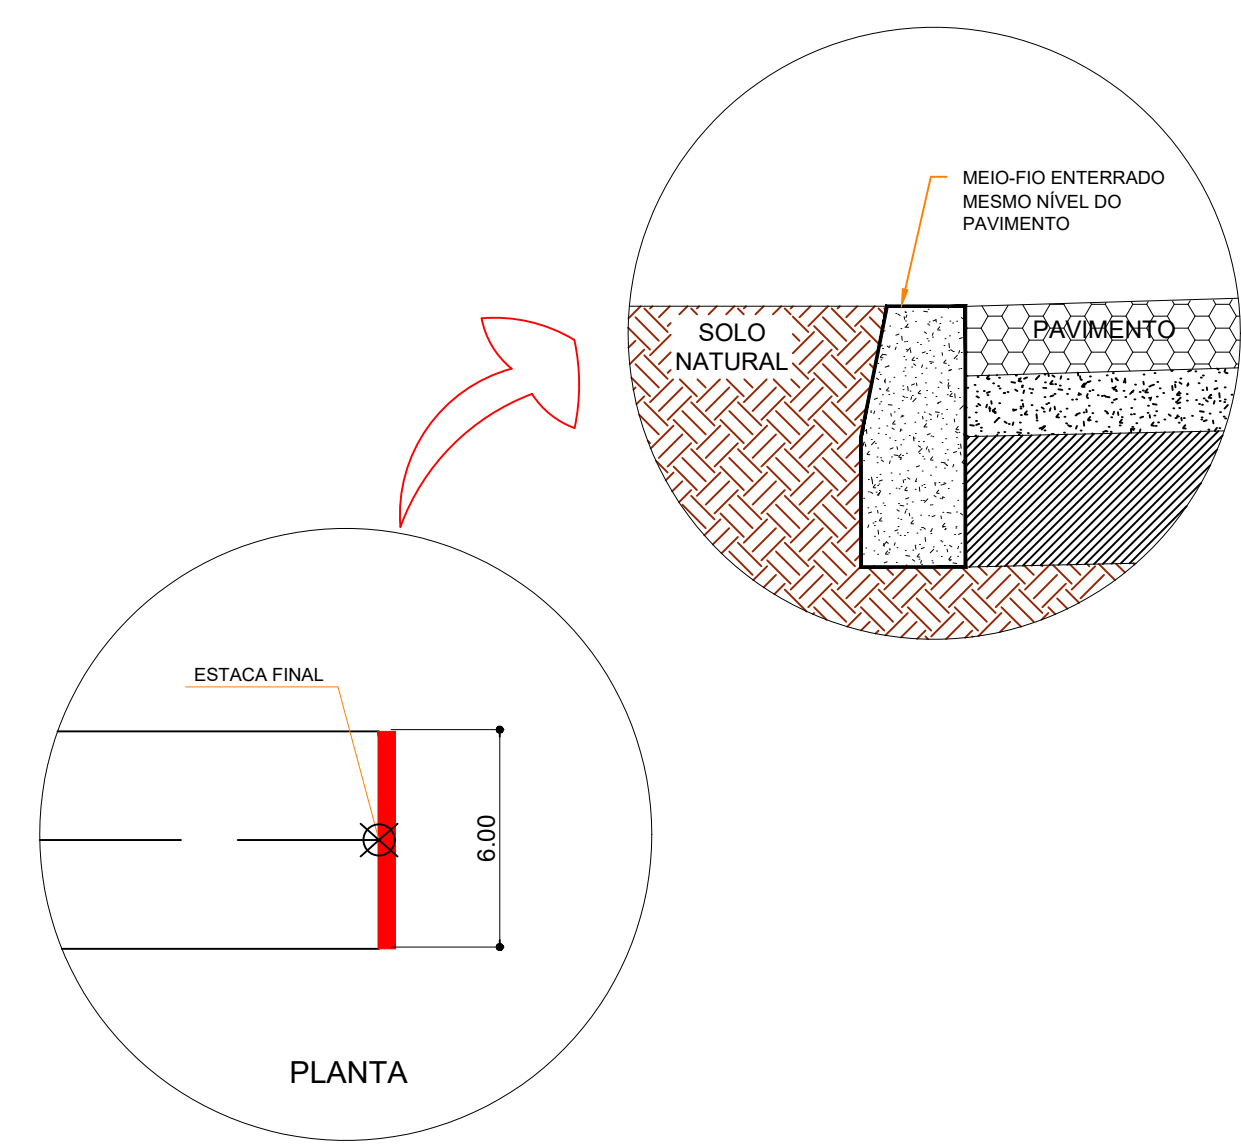

DETALHE - FINAL

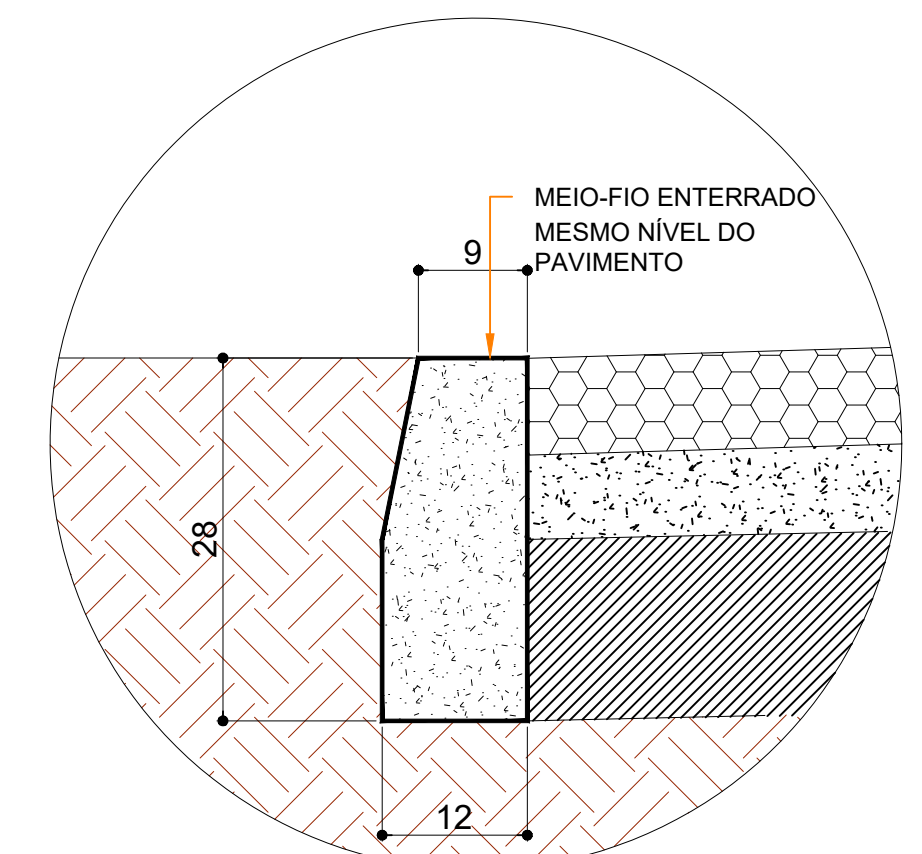

DETALHE - MEIO FIO ENTERRADO
SEM ESCALA

QUANTITATIVO - ESTRADA SANTO ANTÔNIO								
TRECHO	ESTACA	MEIO-FIO (m)	BLOCO SEXTAVADO L = 6,00 m (m²)	COLCHÃO PÓ DE PEDRA- 5cm (m³)	BASE DE BRITA GRADUADA E=15cm (m³)	PLANTIO DE GRAMA (m²) L=2,00 m	REGUL. E COMPAC. DO SUBLEITO (m²) (PAV+ MEIO-FIO+GRAMA)	LIMPEZA (m²) L= 8,24 m
TRECHO 01	0+0,00 - 25+0,00	1000.00 m	3000.00 m²	150.00 m³	450.00 m³	1000.00 m²	4120.00 m²	4120.00 m²
TRECHO 02	25+0,00 - 56+0,00	1246.00 m	3720.00 m²	186.00 m³	558.00 m³	1240.00 m²	5108.80 m²	5108.80 m²
SUB TOTAL		2246.00 m	6720.00 m²	336.00 m³	1008.00 m³	2240.00 m	9228.80 m²	9228.80 m²



Arquitetura em Projetos
Tel.: (44) 3639-4057 (44) 9973-5458 (44) 8401-4168
End.: Avenida Rio de Janeiro, nº 4998, Zona 02
Cep. 87.501-370 - Umuarama-PR.
E-mail: apoioarquitetaeengenharia@hotmail.com
Homepage: apoioarquiteta.com.br
Resp. Téc: Elson Henrique - CAU A95934-0



MUNICÍPIO DE UNIFLOR
DEPARTAMENTO DE OBRAS



SECRETARIA DE AGRICULTURA E ABASTECIMENTO

PROJETO DE PAVIMENTAÇÃO

PROJETO/OBRA:
PAVIMENTAÇÃO DE ESTRADA RURAL EM BLOCO SEXTAVADO

LOCAL DA OBRA:
ESTRADA SANTO ANTÔNIO
MUNICÍPIO DE UNIFLOR - CEP. 87.640-000

CONTEÚDO:
DETALHES E QUANTITATIVO

RESP. TÉCNICO:
EDSON LUCIANO
LABIAK.88401057949
ENGENHEIRO CIVIL - CREA-PR 226478/D

PROPRIETÁRIO:
MUNICÍPIO DE UNIFLOR
CNPJ.176.278.975/0001-62

CÓDIGO:
PRANCHA:
01/01
ESCALA:
INDICADA
DATA:
PRANCHA: