



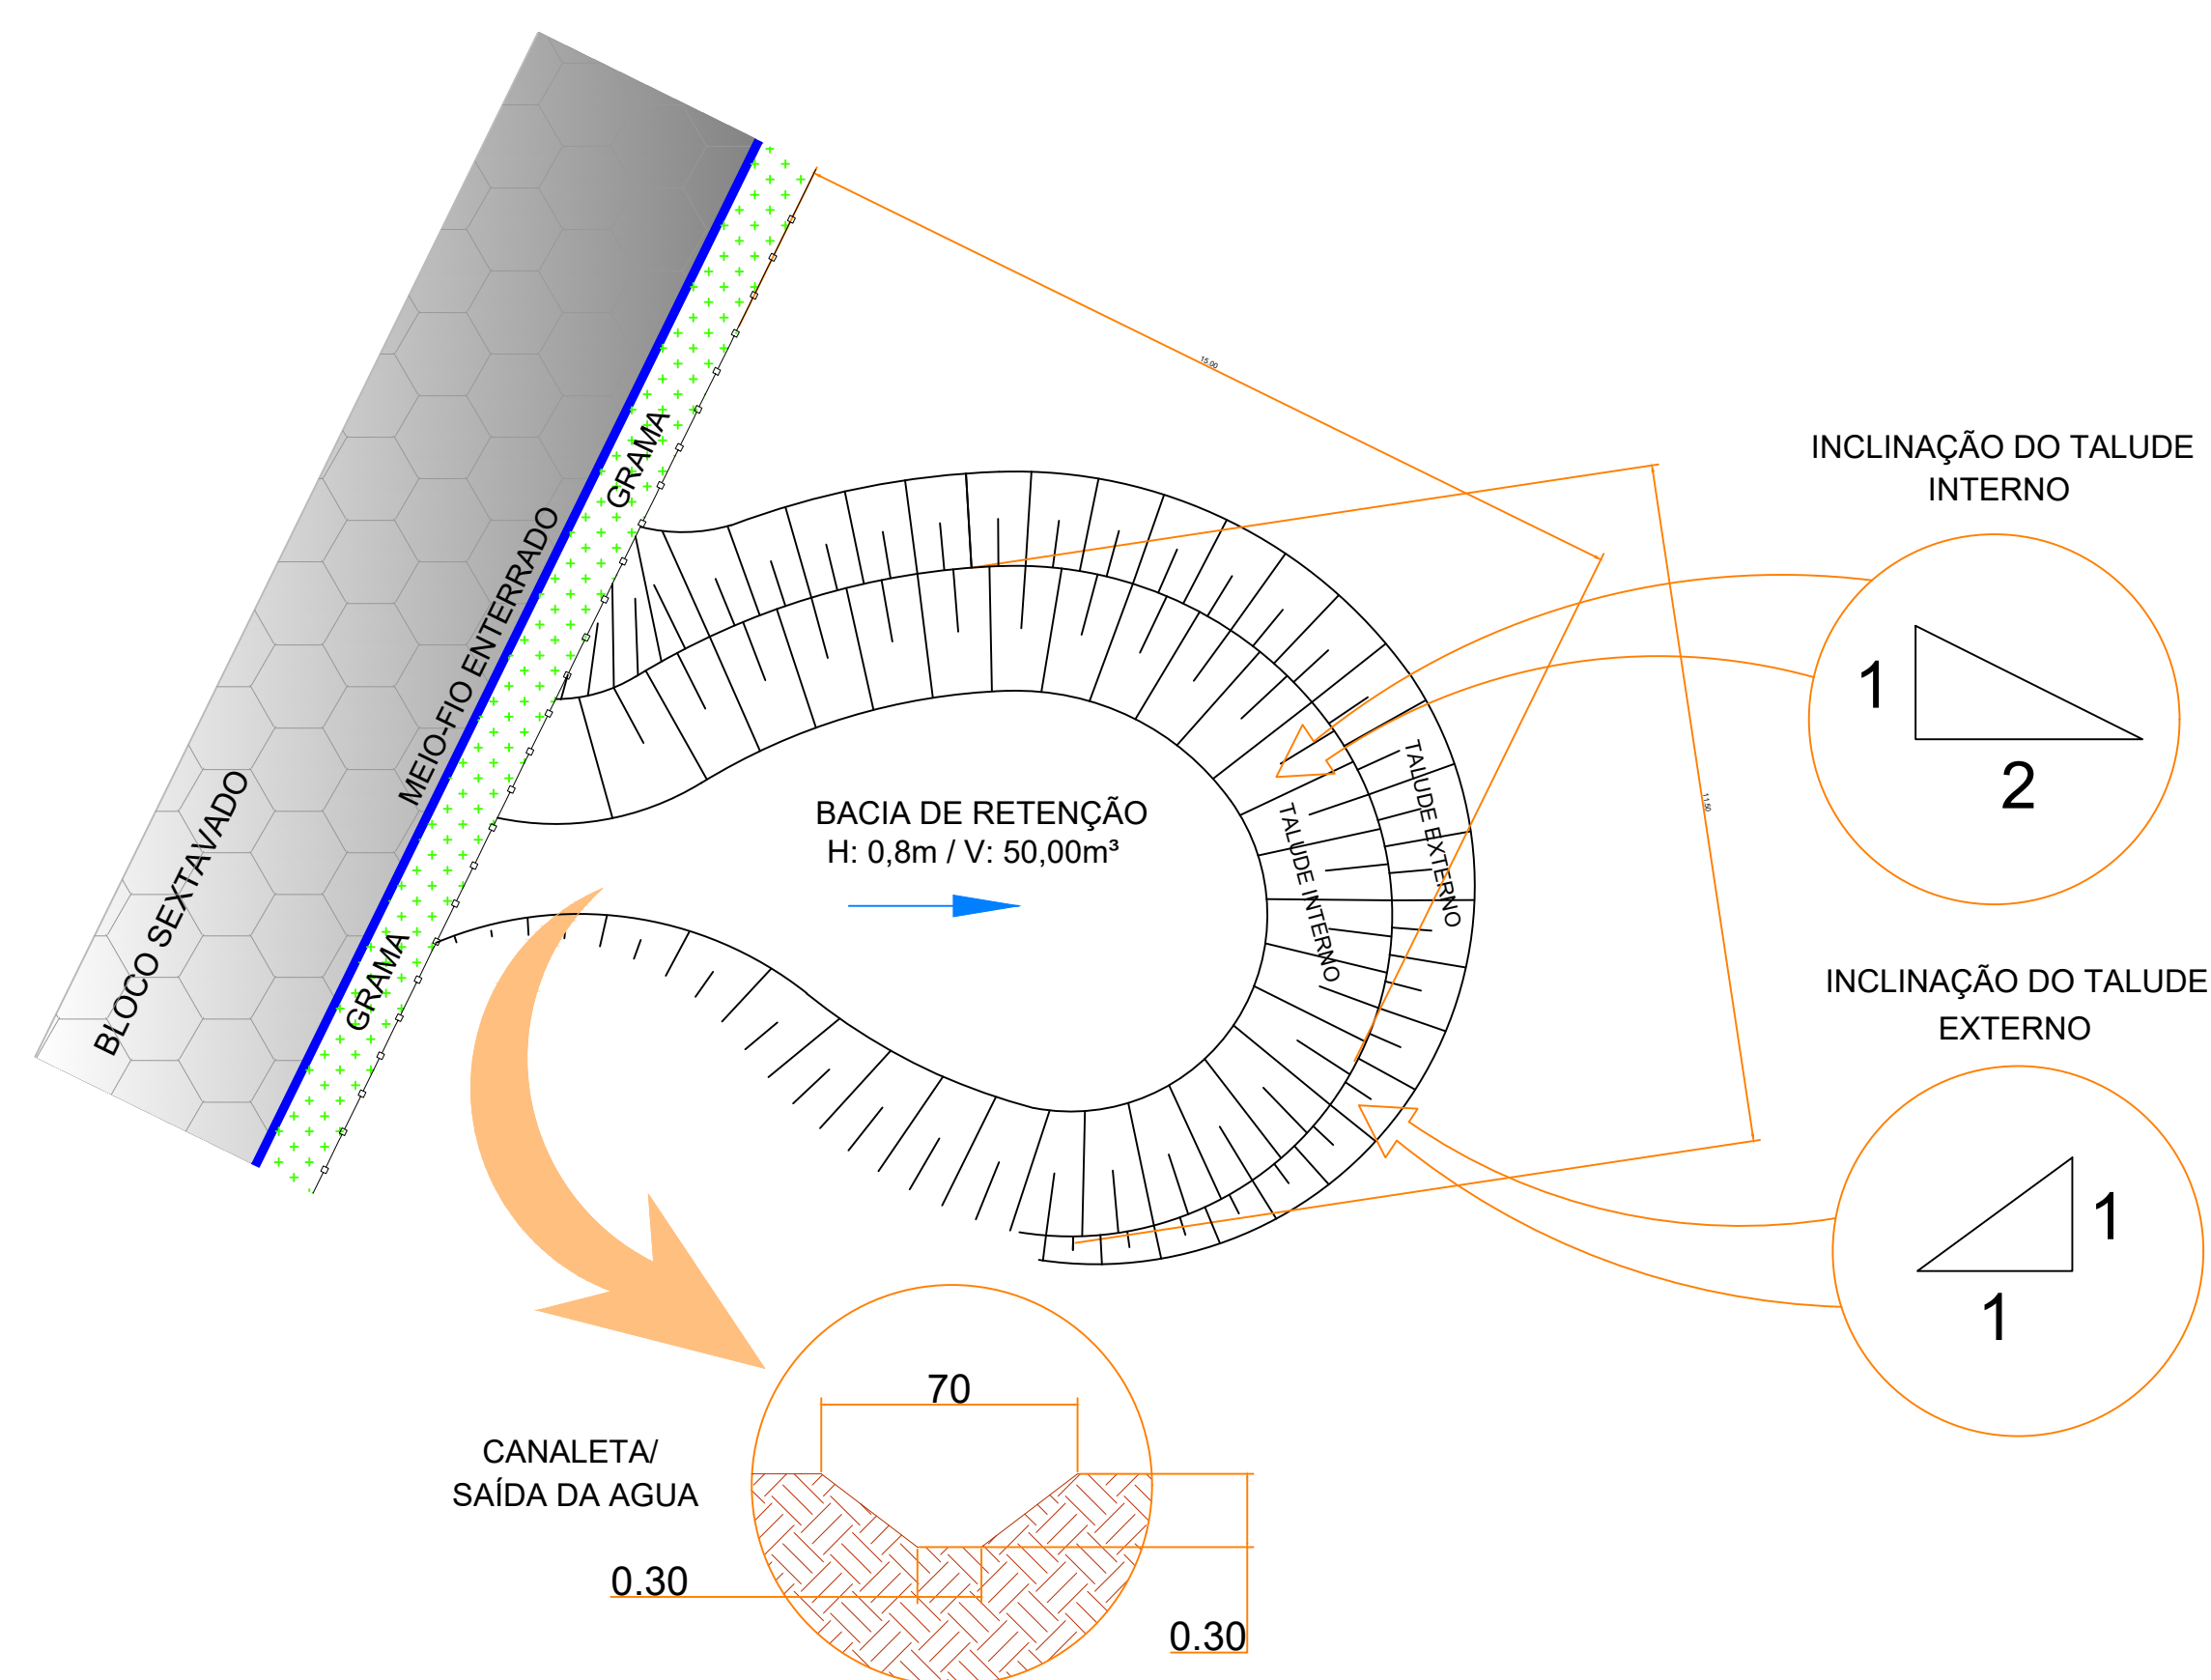

DETALHE - CAIXA DE RETENÇÃO
S/ESCALA

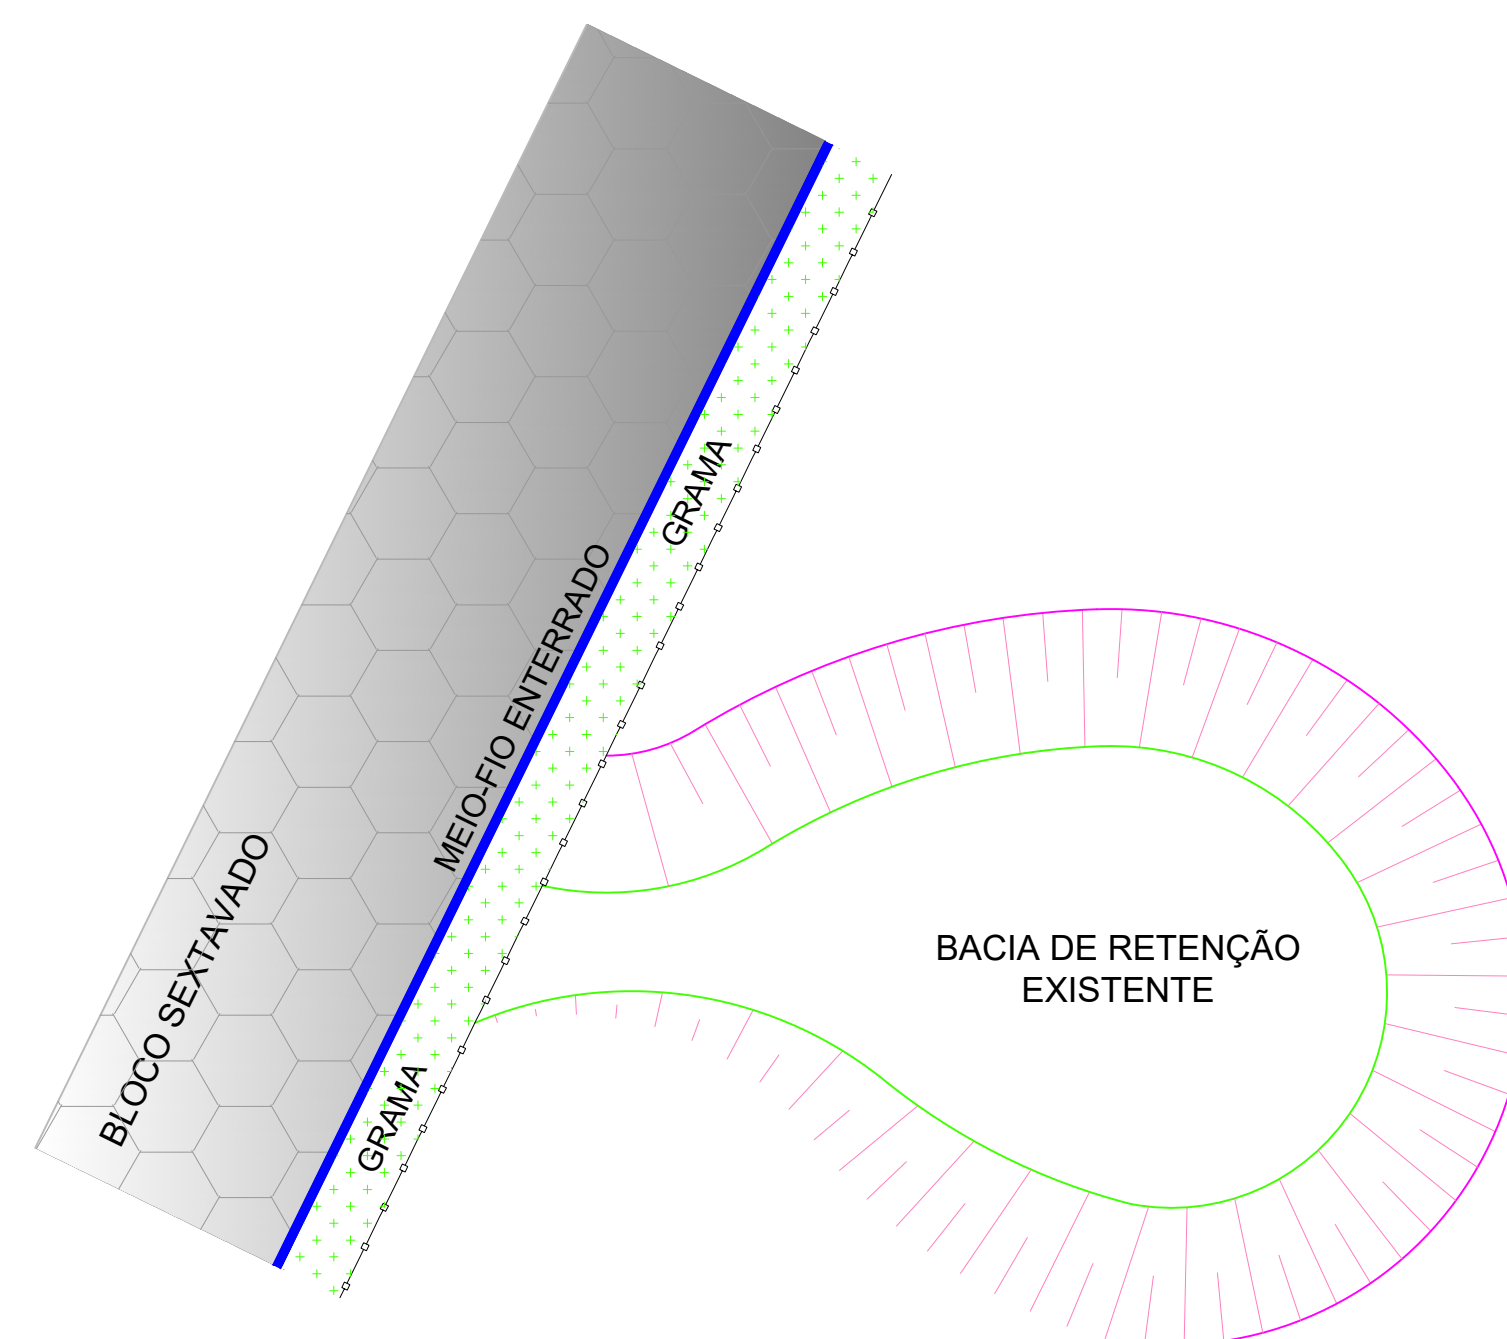

DETALHE - CAIXA DE RETENÇÃO EXISTENTE
S/ESCALA

QUANTITATIVO DRENAGEM ESTRADA SANTO ANTÔNIO			
TRECHO	ESTACA	CAIXA DE RETENÇÃO (UNID.)	CAIXA DE RETENÇÃO EXISTENTE - CONSIDERAR LIMPEZA (UNID.)
TRECHO 1	0+0,00 - 25+0,00	7.00	1.00
TRECHO 2	25+0,00 - 56+0,00	8.00	0.00
SUB TOTAL		15.00 und	1.00 und

NOTA

- CONFORME OBSERVADO EM VISTORIA IN LOCO E TAMBÉM OBSERVADAS NAS IMAGENS FEITAS POR DRONE, HÁ ALGUMAS CAIXAS DE RETENÇÃO EXISTENTES. DESSA FORMA, ESTAS DEVERÃO CONTINUAR SENDO UTILIZADAS PARA DESTINAÇÃO DAS ÁGUAS PLUVIAIS, HAVENDO A NECESSIDADE DE REFAZER SUAS CANALETAS/SAÍDA D'AGUA E REALIZAR LIMPEZA.
- MESMO QUE AS CAIXAS EXISTENTES NÃO POSSUAM AS MESMAS DIMENSÕES DAS CAIXAS PROJETADAS, SEU VOLUME É O SUFICIENTE PARA RETER A VAZÃO PROJETADA. EM CASOS, ONDE HOUVER NECESSIDADE DE EXECUTAR NOVAS CAIXAS DE RETENÇÃO, ALÉM DAS ESPECIFICADAS EM PROJETO, O MUNICÍPIO FICARÁ RESPONSÁVEL POR SUA EXECUÇÃO.



Arquitetura em Projetos

Tel.: (44) 3639-4057 (44) 9973-5458 (44) 8401-4168
End.: Avenida Rio de Janeiro, nº 4998, Zona 02
Cep. 87.501-370 - Umuarama-PR.
E-mail: apoioarquiteturaeengenharia@hotmail.com
Homepage: apoioarquitetura.com.br
Resp. Téc: Elson Henrique - CAU A95934-0



MUNICÍPIO DE UNIFLOR

DEPARTAMENTO DE OBRAS



SECRETARIA DE AGRICULTURA E ABASTECIMENTO

PROJETO DE DRENAGEM

PAVIMENTAÇÃO DE ESTRADA RURAL EM BLOCO SEXTAVADO

LOCAL DA OBRA:
ESTRADA SANTO ANTÔNIO
MUNICÍPIO DE UNIFLOR - CEP. 87.640-000

CONTEÚDO:
DETALHES E QUANTITATIVO

RESP. TÉCNICO:
EDSON LUCIANO
LABIAK/88401057949
EDSON LUCIANO LABIAK
ENGENHEIRO CIVIL - CREA-PR 226479/D

PROPRIETÁRIO:
MUNICÍPIO DE UNIFLOR
CNPJ: 16.278.975/0001-62

CÓDIGO
PRANCHA
03/03
ESCALA
INDICADA
DATA
PRANCHA