

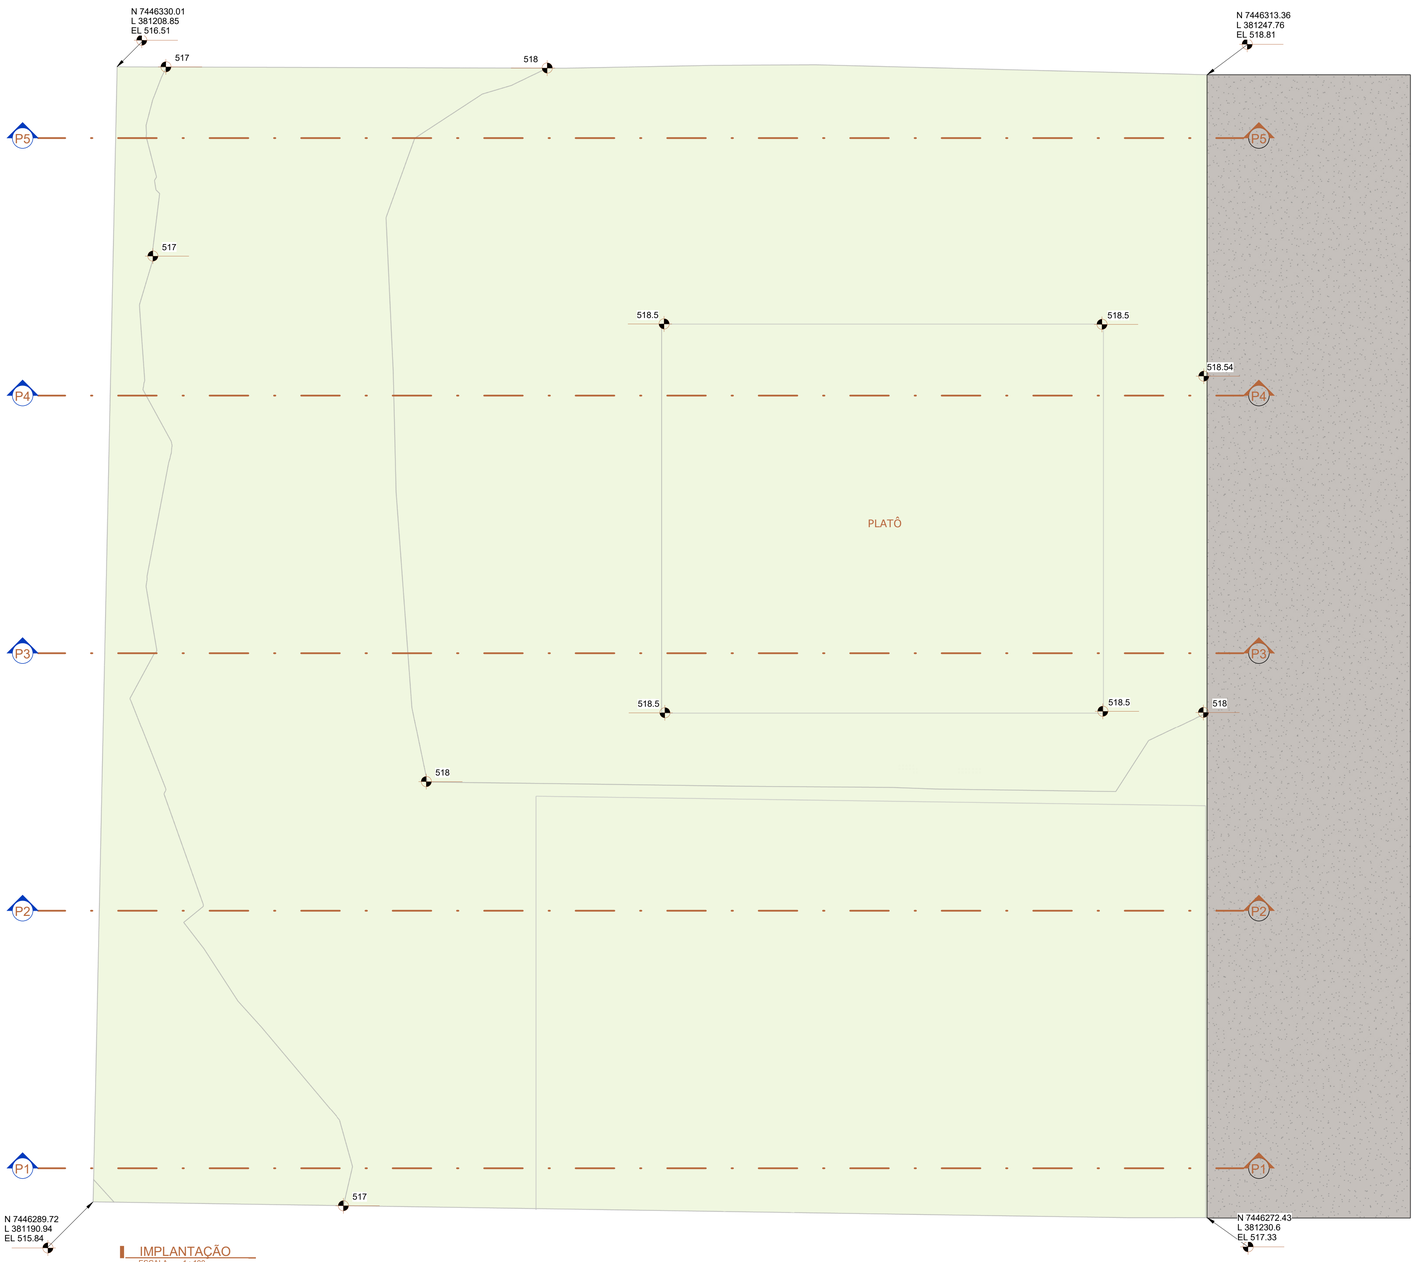



IMPLANTAÇÃO
ESCALA 1 : 100

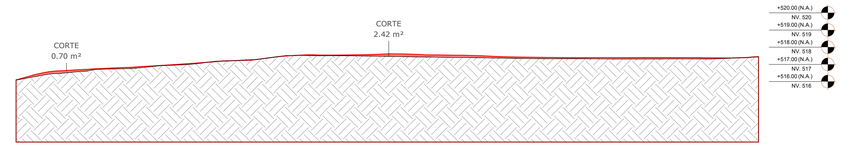


P1
ESCALA 1 : 150

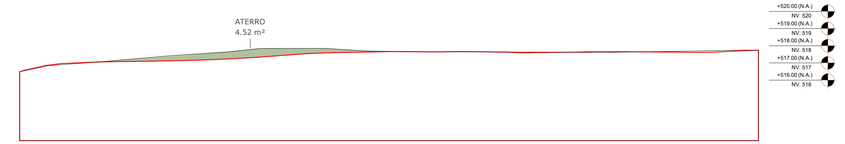


P2
ESCALA 1 : 150

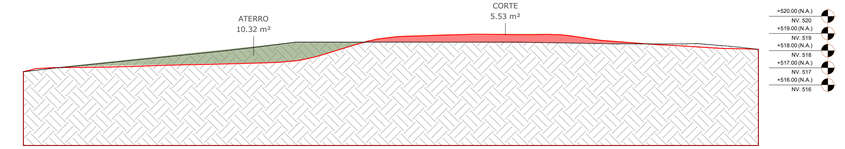

P3
ESCALA 1 : 150

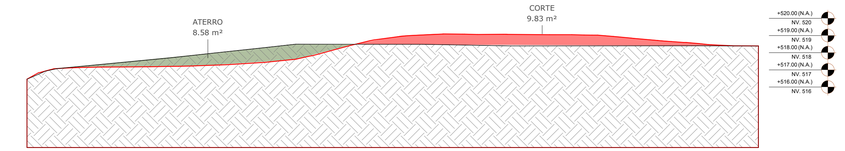

P4
ESCALA 1 : 150

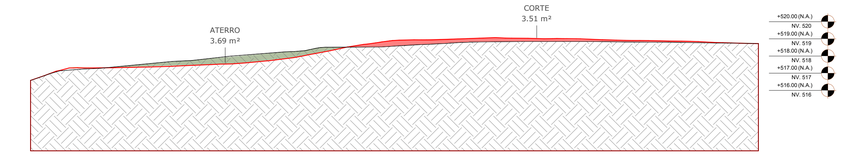

P5
ESCALA 1 : 150

TABELA DE CORTE E ATERRO1

Nome	Corte	Aterro	Resultado corte e aterro
	199.36 m³	284.08 m³	84.72 m³
	199.36 m³	284.08 m³	84.72 m³

LEGENDA

- ATERRO
- CORTE
- TERRENO NATURAL

Arquitetura em Projetos

Tel.: (44) 3639-4057 (44) 9973-5458 (44) 8401-4168
End.: Avenida Rio de Janeiro, nº 4998, Zona 02
Cep. 87.501-370 - Umuarama-PR.
E-mail: apoioarquiteturaeengenharia@hotmail.com
Homepage: apoioarquitetura.com.br
Resp. Téc: Elson Henrique - CAU A95934-0

MUNICÍPIO DE UNIFLOR

SECRETARIA MUNICIPAL DE ASSISTÊNCIA SOCIAL

TIPO DE EDIFICAÇÃO

MUNICÍPIO DE UNIFLOR

PROJETO DE TERRAPLANAGEM

PROJETO/OBRA:
CONSTRUÇÃO DE UM CRAS

LOCAL DA OBRA:
QUADRA N° 25, DATA DE TERRAS 7, 8, 9, UNIFLOR - PR, CEP.: 86870-000

CONTEÚDO:
TERRAPLANAGEM, PERFIL E TABELAS

RESP. TÉCNICO:
ELSON HENRIQUE CAMPOS BENTO
ARQUITETO E URBANISTA - CAU A95.934-0

PROPRIETÁRIO:
MUNICÍPIO DE UNIFLOR
CNPJ nº : 76.279.975/0001-62

CÓPIA

PRANCHA
01-01

ESCALA
INDICADA

DATA
01/2026

PRANCHA
A1