
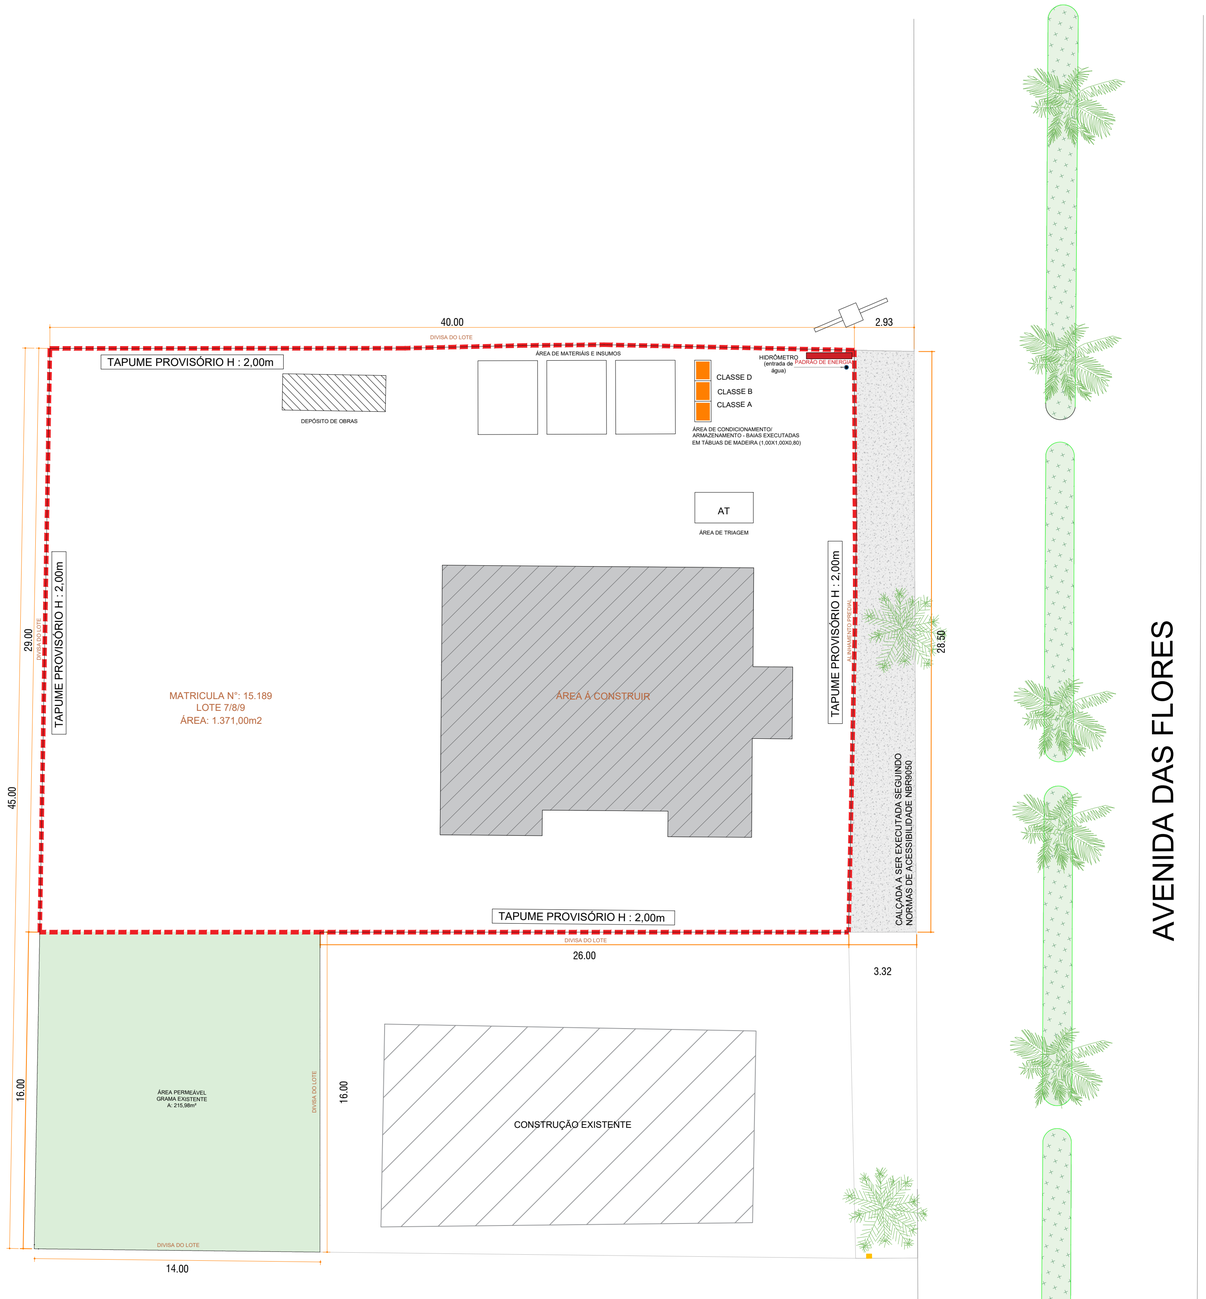


PLANTA DE CANTEIRO DE OBRAS

ESCALA 1/100

NORTE

Projeto de Gerenciamento de Resíduos da Construção Civil
P.G.R.C.C

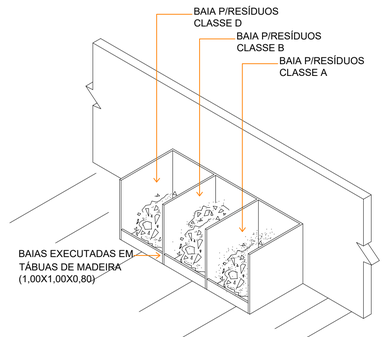

DETALHE / ÁREA DE ACONDICIONAMENTO/ ARMAZENAMENTO

QUANTITATIVO

TAPUME PROVISÓRIO	137,50m

APOIO Arquitetura em Projetos

Arquitetura em Projetos
Tel.: (44) 3639-4057 (44) 9973-5458 (44) 8401-4168
End.: Avenida Rio de Janeiro, nº 4998, Zona 02
Cep. 87501-370 - Umuarama-PR.
E-mail: apoioarquiteturaeengenharia@hotmail.com
Homepage: apoioarquitetura.com.br
Resp. Téc: Elson Henrique - CAU A95934-0

MUNICÍPIO DE UNIFLOR

SEC. MUNICIPAL DE ASSISTÊNCIA SOCIAL

GOVERNO DO ESTADO DO PARANÁ

CENTRO DE REFERÊNCIA DE ASSISTÊNCIA SOCIAL MUNICÍPIO DE UNIFLOR

PROJETO CANTEIRO DE OBRAS

PROJETO/OBRA:
CONSTRUÇÃO DE UM CENTRO DE REFERÊNCIA DE ASSISTÊNCIA SOCIAL

LOCAL DA OBRA:
QUADRA N° 25, DATA DE TERRAS 7, 8, 9, AVENIDA DAS FLORES, UNIFLOR - PR, CEP: 87640-000

CONTEÚDO:
PROJ. DE CANTEIRO DE OBRAS

RESP. TÉCNICO:
ELSON HENRIQUE CAMPOS BENTO
ELSON HENRIQUE CAMPOS BENTO
ARQUITETO E URBANISTA - CAU A95.934-0

PROPRIETÁRIO:
MUNICÍPIO DE UNIFLOR
CNPJ nº 76.279.975/0001-62

CÓDIGO	
PRANCHA	01/01
ESCALA	INDICADA
DATA	07/2026
PRANCHA	A1