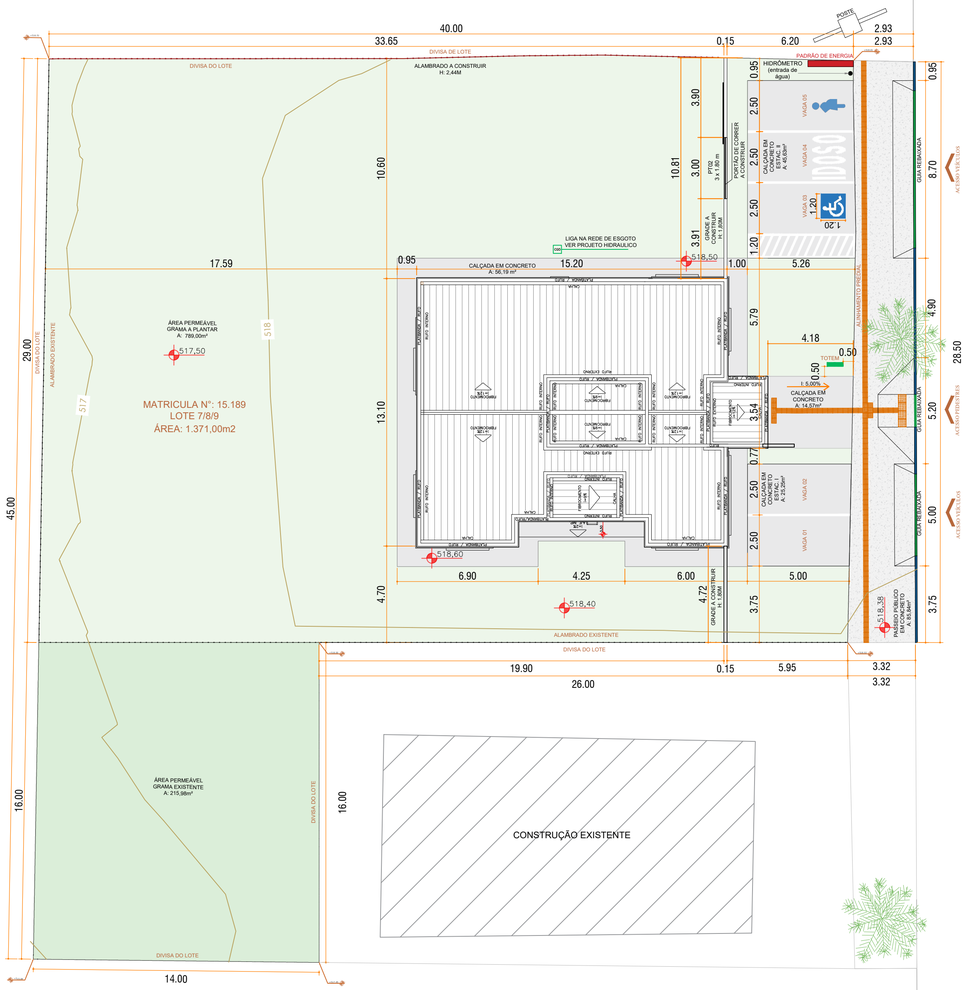


PLANTA DE IMPLANTAÇÃO E COBERTURA

ESCALA 1/100

NORTE

AVENIDA DAS FLORES


TABELA DE CORTE E ATERRO		
Corte	**Aterro**	**Resultado corte e aterro**
199.36 m³	284.08 m³	84.72 m³
199.36 m³	284.08 m³	84.72 m³

LEGENDA DE EQUIPAMENTOS	
	RAMPA PNE - 1 UND.
	ÁRVORE EXISTENTE - 1 UND.
	MEIO-FIO MOLDADO IN LOCO A CONSTRUIR
	MEIO-FIO REBAIXADO A CONSTRUIR
	CURVAS DE NÍVEL PROJETADAS

LEGENDA DE PISO
PASSEIO PUBLICO EM CONCRETO - A: 85,84 m²
CALÇADA EM CONCRETO - A: 141,64 m²
ÁREA PERMEÁVEL GRAMA A PLANTAR - A: 789,00 m²
ÁREA PERMEÁVEL GRAMA EXISTENTE - A: 215,98m²


LEGENDA	
	MEIO-FIO EM CONCRETO MOLDADO IN LOCO - 15,20 m DIMENSÕES 0,15x0,30m
	MEIO-FIO REBAIXADO EM CONCRETO - 11,70 m
	ALAMBRADO A CONSTRUIR - 33,65 m
	ALAMBRADO EXISTENTE - 69,00 m
	GRADE A CONSTRUIR - 15,70 m

LEGENDA PINTURA ESTACIONAMENTO	
	PINTURA AZUL - 2,00 m²
	PINTURA BRANCA (E= 10CM) - 53,00 m

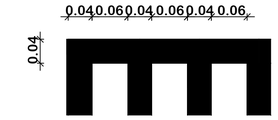

DET. PORTÃO
ESCALA 1 : 05

QUADRO DE ÁREAS E ESTATÍSTICAS	
TERRENO.....1.371,00 m²	COEF. APROVEITAMENTO.....0,14
CONSTRUÇÃO.....197,65 m²	ÁREA LIVRE.....1.173,35 m²
ÁREA TOTAL.....197,65 m²	ÁREA PERMEÁVEL.....1.004,98 m²
TAXA DE OCUPAÇÃO.....14,42%	TAXA PERMEÁVEL.....73,30%

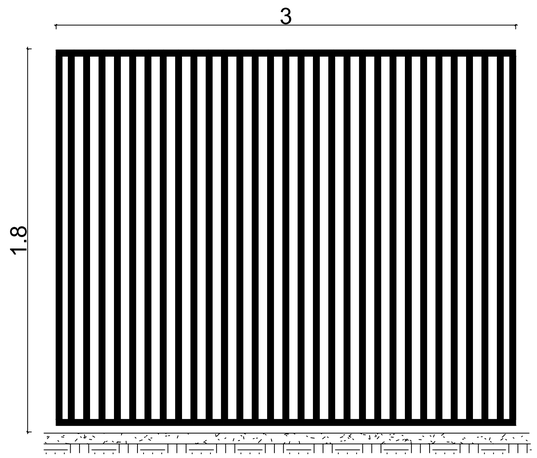

DETALHE

PORTÃO DE ABRIR EM GRADIL DE METALON REDONDO 3/4" VERTICAL COM REQUADRO

DET. PORTÃO
ESCALA 1 : 20

APOIO Arquitetura em Projetos

Arquitetura em Projetos
Tel.: (44) 3639-4057 (44) 9973-5458 (44) 8401-4168
End.: Avenida Rio de Janeiro, nº 4998, Zona 02
Cep. 87501-370 - Umuarama-PR.
E-mail: apoioarquiteturaeengenharia@hotmail.com
Homepage: apoioarquitetura.com.br
Resp. Téc: Elson Henrique - CAU A95934-0

MUNICÍPIO DE UNIFLOR

SEC. MUNICIPAL DE ASSISTÊNCIA SOCIAL

GOVERNO DO ESTADO DO PARANÁ

CENTRO DE REFERÊNCIA DE ASSISTÊNCIA SOCIAL MUNICÍPIO DE UNIFLOR

PROJETO DE IMPLANTAÇÃO

PROJETO/OBRA:
CONSTRUÇÃO DE UM CENTRO DE REFERÊNCIA DE ASSISTÊNCIA SOCIAL

LOCAL DA OBRA:
QUADRA N° 25, DATA DE TERRAS 7, 8, 9, AVENIDA DAS FLORES, UNIFLOR - PR, CEP: 87640-000

CONTEÚDO:
PLANTA DE IMPLANTAÇÃO

RESP. TÉCNICO:
ELSON HENRIQUE CAMPOS BENTO:09963379901
Assinado de forma digital por ELSON HENRIQUE CAMPOS BENTO:09963379901
Dados: 2026.08.07 08:27:10 -03'00'
ELSON HENRIQUE CAMPOS BENTO
ARQUITETO E URBANISTA - CAU A95.934-0

PROPRIETÁRIO:
MUNICÍPIO DE UNIFLOR
CNPJ nº 76.279.975/0001-62

CÓDIGO
PRANCHA **01/02**
ESCALA INDICADA
DATA 07/2026
PRANCHA A1