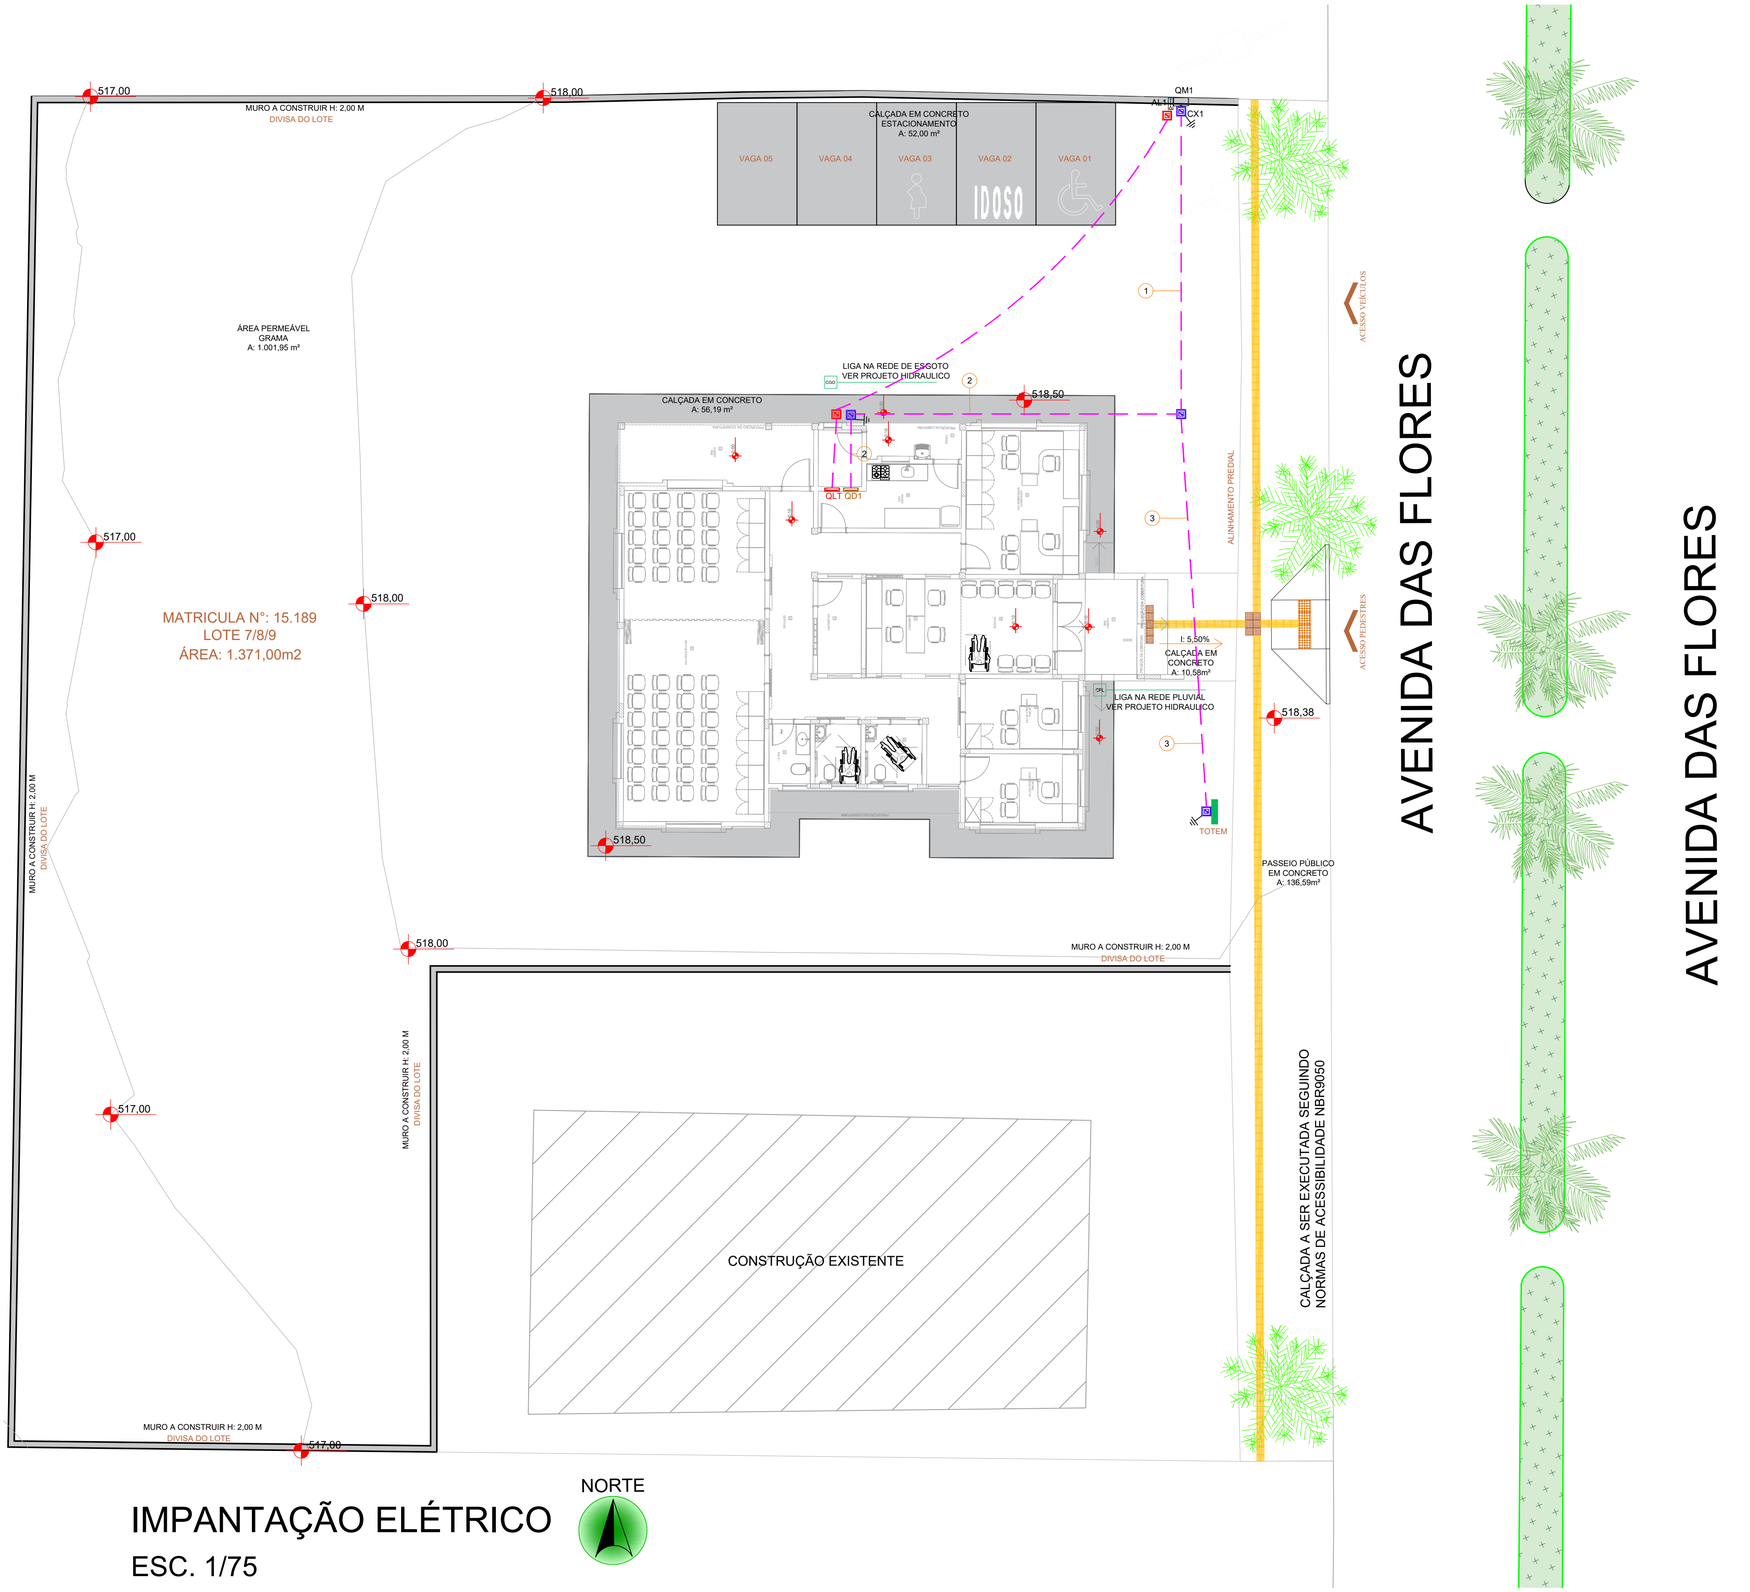


IMPANTAÇÃO ELÉTRICO

ESC. 1/75

NORTE

Legenda de fiação - Pavimento - Parte 1	
1	QD-1 16 35
2	A QD-1 16 6 35
3	A 6

Legenda - Pavimento
Poste de ancoragem para entrada de serviço
<> Caixa de passagem 300x300x300 no piso
- ELETRODUTO DE PEAD FLEXÍVEL ENTERRADO 63MM²
Quadro de distribuição DE ENERGIA
Quadro de medição
- Haste de aterramento
Quadro de distribuição DE LÓGICA E TELEFONIA
Caixa de passagem 300x300x300 no piso PARA LOGICA E TELEFONE

Arquitetura em Projetos
Tel.: (44) 3639-4057 (44) 9973-5458 (44) 8401-4168
End.: Avenida Rio de Janeiro, nº 4998, Zona II
Cep. 87501-370 - Umuarama-Pr.
E-mail: apoioarquiteturaeengenharia@hotmail.com
Homepage: apoioarquitetura.com.br
Resp. Téc: Elson Henrique - CAU A95934-0

MUNICÍPIO DE UNIFLOR

SECRETARIA MUNICIPAL DE ASSISTÊNCIA SOCIAL

GOVERNO DO ESTADO DO PARANÁ

CENTRO DE REFERÊNCIA DE ASSISTÊNCIA SOCIAL MUNICÍPIO DE UNIFLOR

PROJETO ELÉTRICO

PROJETO/OBRA: CONSTRUÇÃO DE UM CRAS

LOCAL DA OBRA: QUADRA N° 25, DATA DE TERRAS 7, 8, 9, UNIFLOR - PR, CEP: 86870-000

CÓDIGO:

PRANCHA: 01/02

CONTEÚDO: PLANTA BAIXA DA ALIMENTAÇÃO E LIGAÇÃO DA ENTRADA DE ENERGIA ELETRICA E QUADROS DE DISTRIBUIÇÃO

ESCALA: INDICADA

DATA: 02/2026

RESP. TÉCNICO: ELSON HENRIQUE CAMPOS BENTO:06965379901 — Assinado de forma digital por ELSON HENRIQUE CAMPOS BENTO:06965379901 Dados: 2026.08.06 17:19:58 -03'00'

ELSON HENRIQUE CAMPOS BENTO
ARQUITETO E URBANISTA - CAU A95.934-0

PROPRIETÁRIO:

MUNICÍPIO DE UNIFLOR
CNPJ nº 76.279.975/0001-62

PRANCHA: A1

ISO A1
594,841