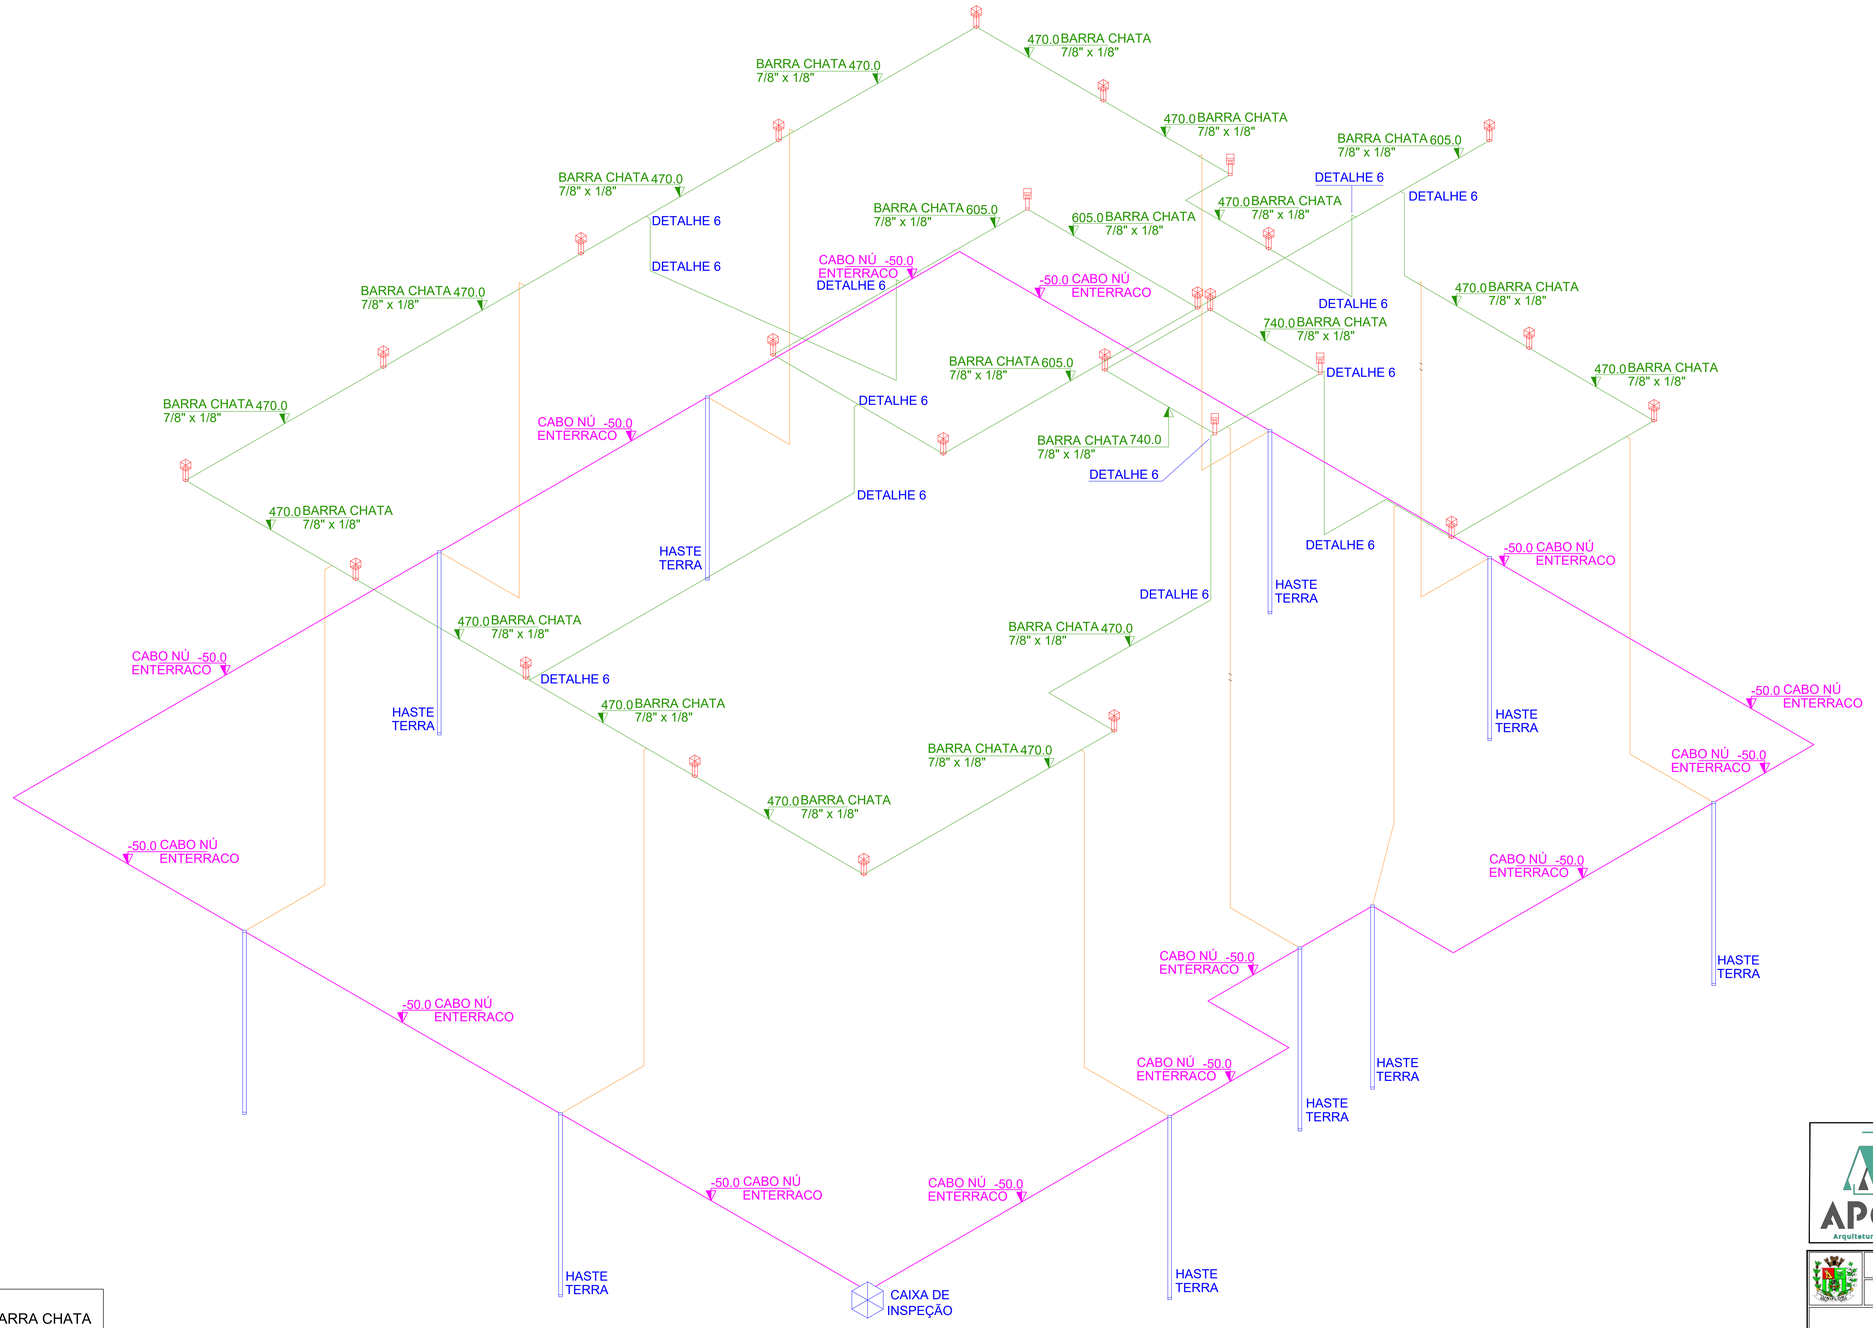


Legenda de condutos
SPDA
CABO DE COBRE NU 50mm²
CABO DE COBRE NU 35mm²
BARRA CHATA EM ALUMINIO

	TERMINAL CAPTOR BARRA CHATA
	HASTE TERRA
	CAIXA DE INSPEÇÃO

Arquitetura em Projetos
Tel.: (44) 3639-4057 (44) 9973-5458 (44) 8401-4168
End.: Rua Santo André, nº 2171, Jd. São Cristovão
Cep. 87507-230 - Umuarama-Pr.
E-mail: apoioarquiteturaeengenharia@hotmail.com
Homepage: apoioarquitetura.com.br
Resp. Téc: Elson Henrique - CAU A95934-0

MUNICÍPIO DE UNIFLOR

SECRETARIA MUNICIPAL DE ASSISTÊNCIA SOCIAL

GOVERNO DO ESTADO DO PARANÁ

CENTRO DE REFERÊNCIA DE ASSISTÊNCIA SOCIAL MUNICÍPIO DE UNIFLOR

PROJETO SPDA

PROJETO/OBRA:
CONSTRUÇÃO DE UM CRAS

LOCAL DA OBRA:
QUADRA N° 25, DATA DE TERRAS 7, 8, 9, UNIFLOR - PR, CEP: 86870-000

CONTEÚDO:
ESQUEMA ISOMÉTRICO CRAS

RESP. TÉCNICO:
ANDREI DIAS BARBOSA:07013008923
Assinado de forma digital por ANDREI DIAS BARBOSA:07013008923
Dados: 2026.03.21 17:04:41 -03'00'
ANDREI DIAS BARBOSA
ENG. ELETRICISTA - CREA -PR 139292/D

PROPRIETÁRIO:
MUNICÍPIO DE UNIFLOR
CNPJ nº 76.279.975/0001-62

050400

FRANCHA: **03/03**

ESCALA: INDICADA

DATA: 05/2026

FRANCHA: A0