



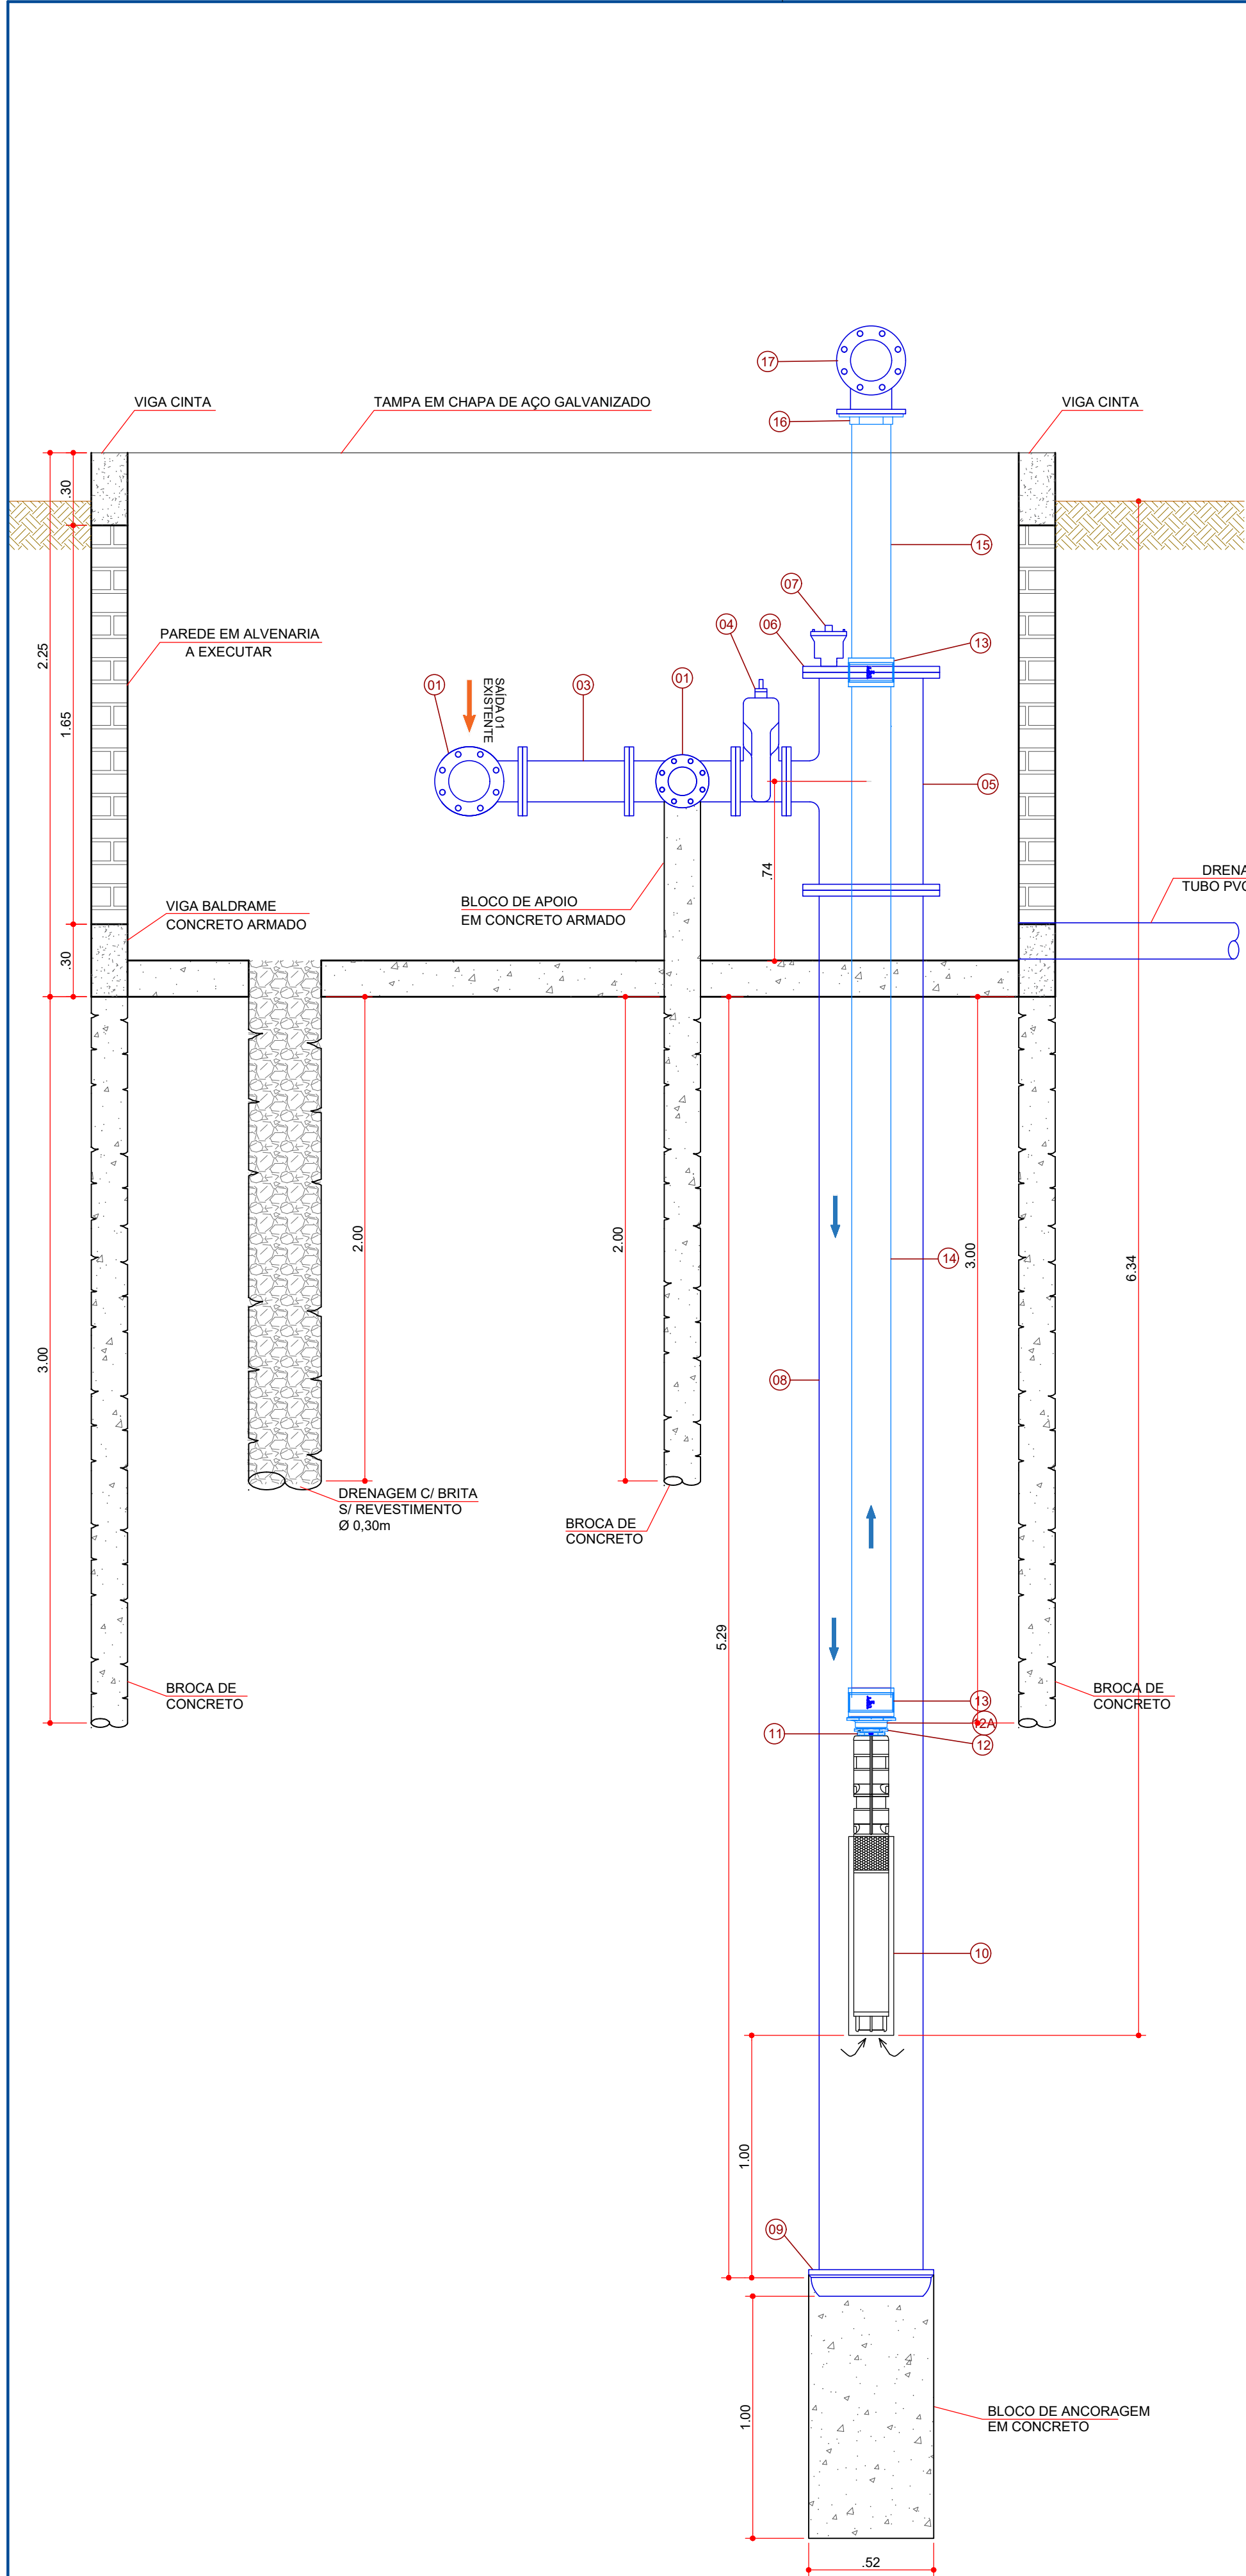


ELEVATÓRIA 01 - CORTE AA

ESCALA 1:20

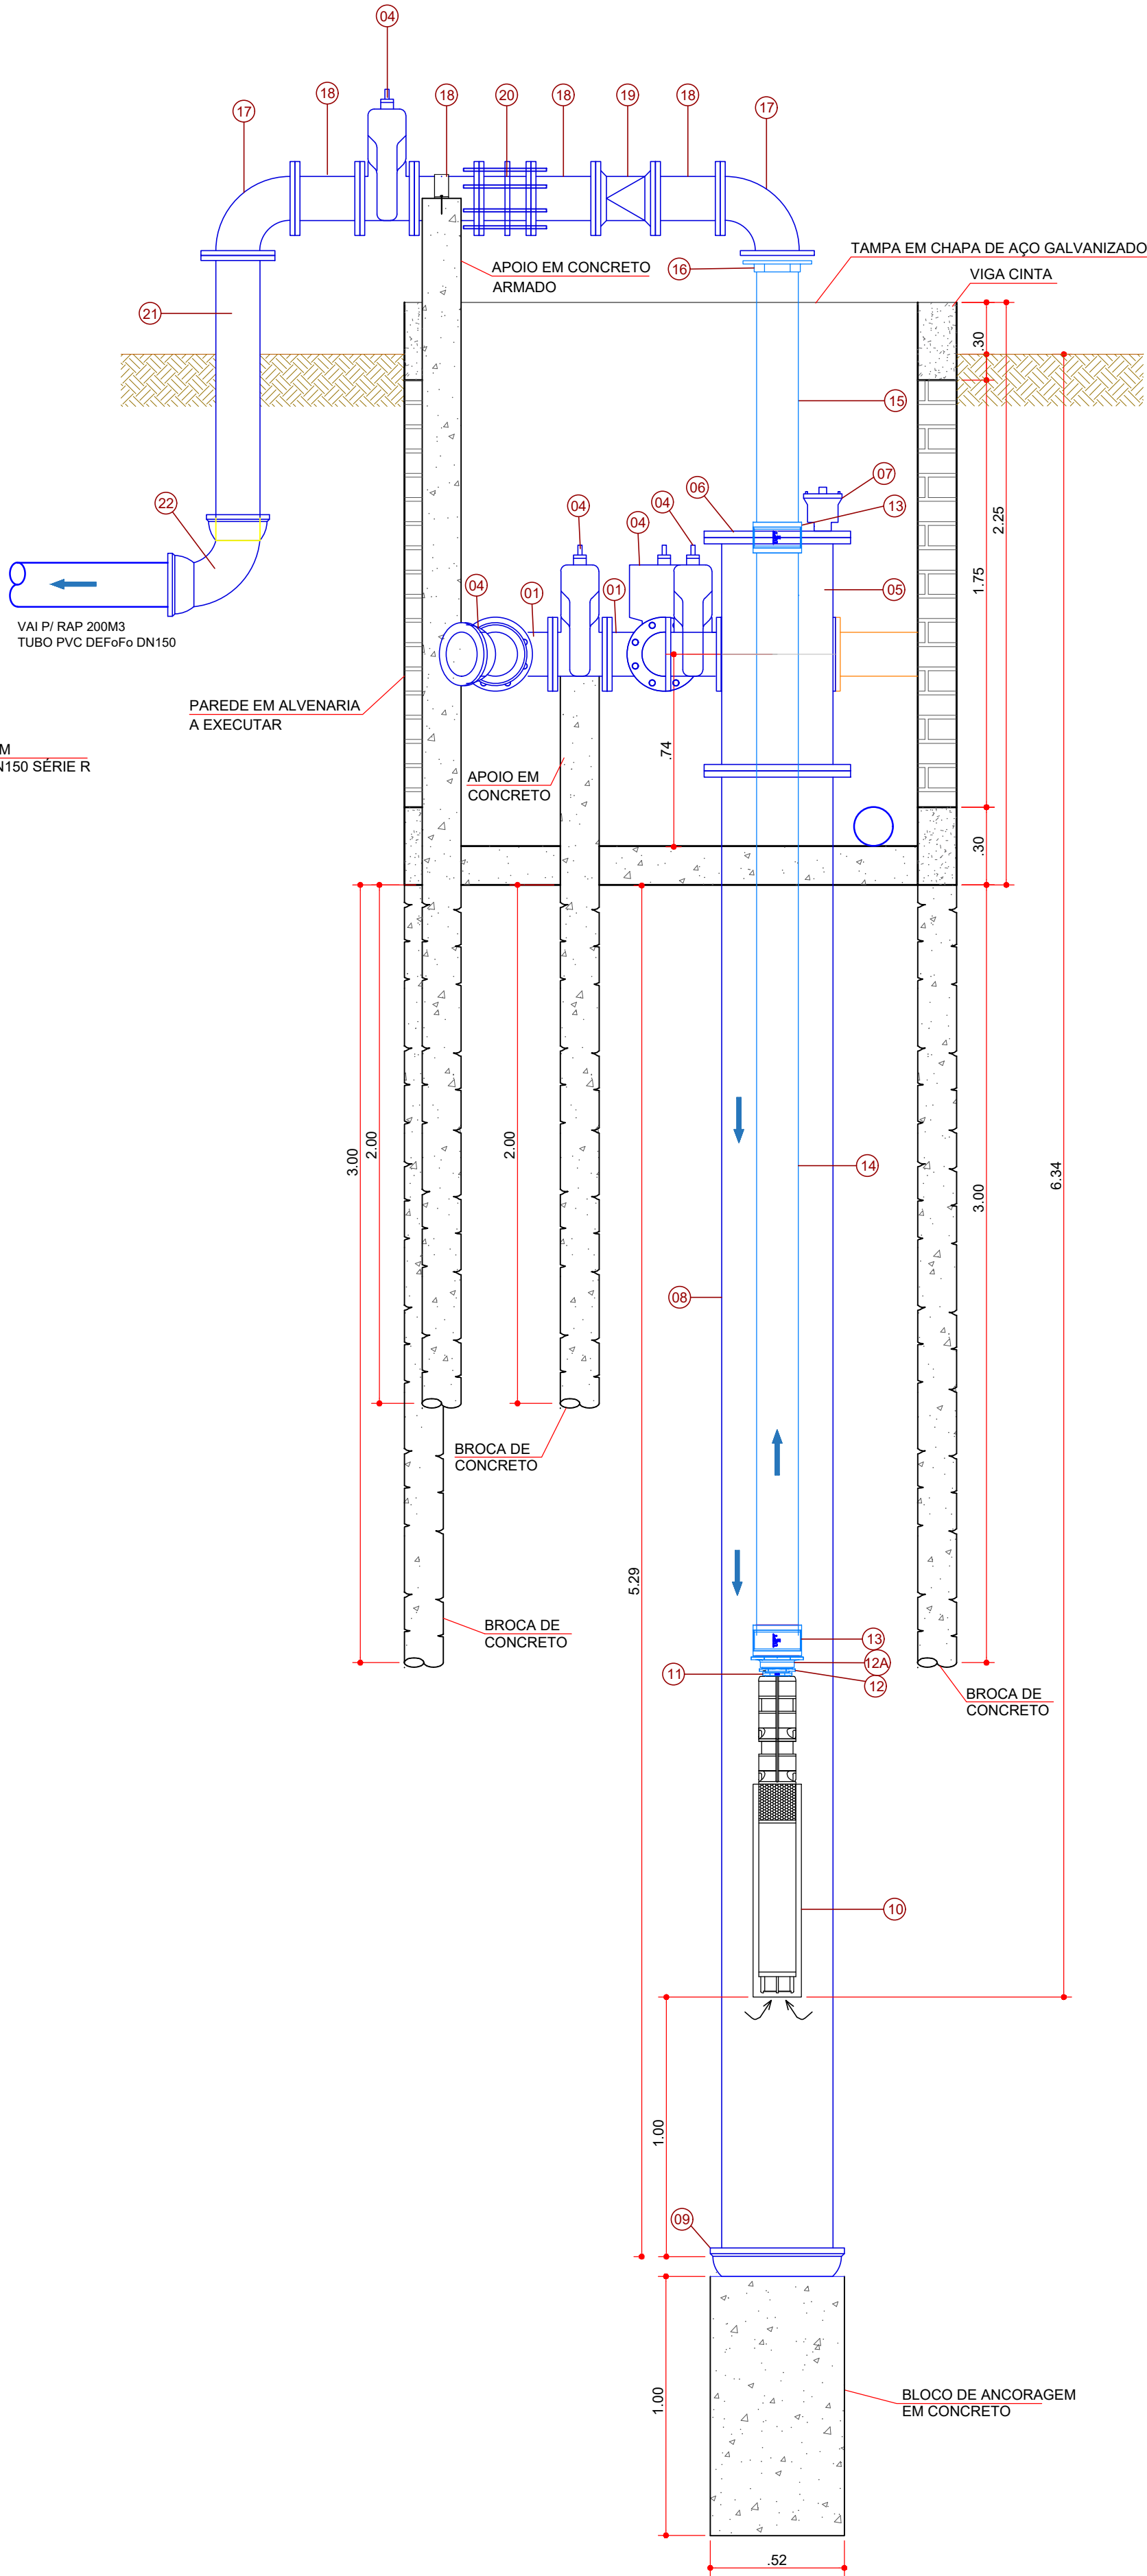


ELEVATÓRIA 01 - CORTE BB

ESCALA 1:20

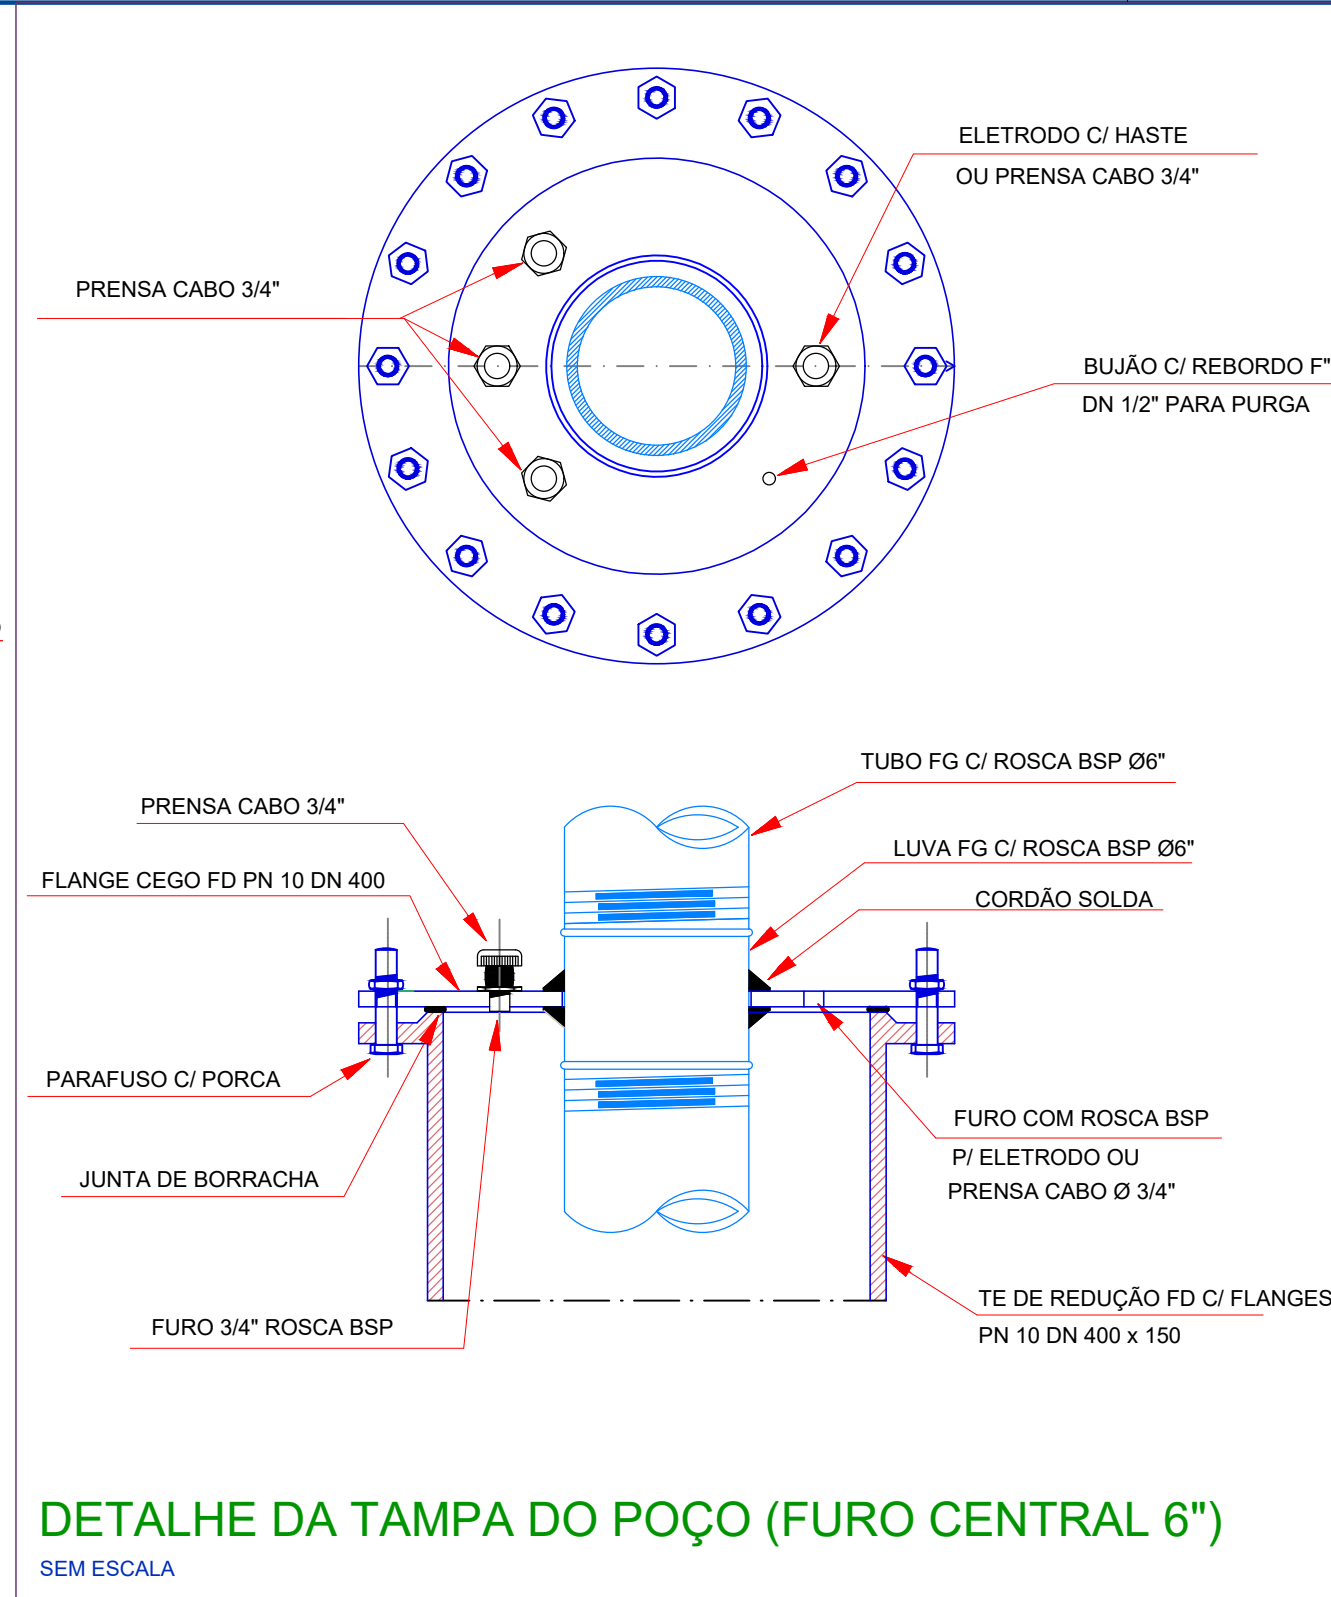

DETALHE DA TAMPA DO POÇO (FURO CENTRAL 6")

SEM ESCALA

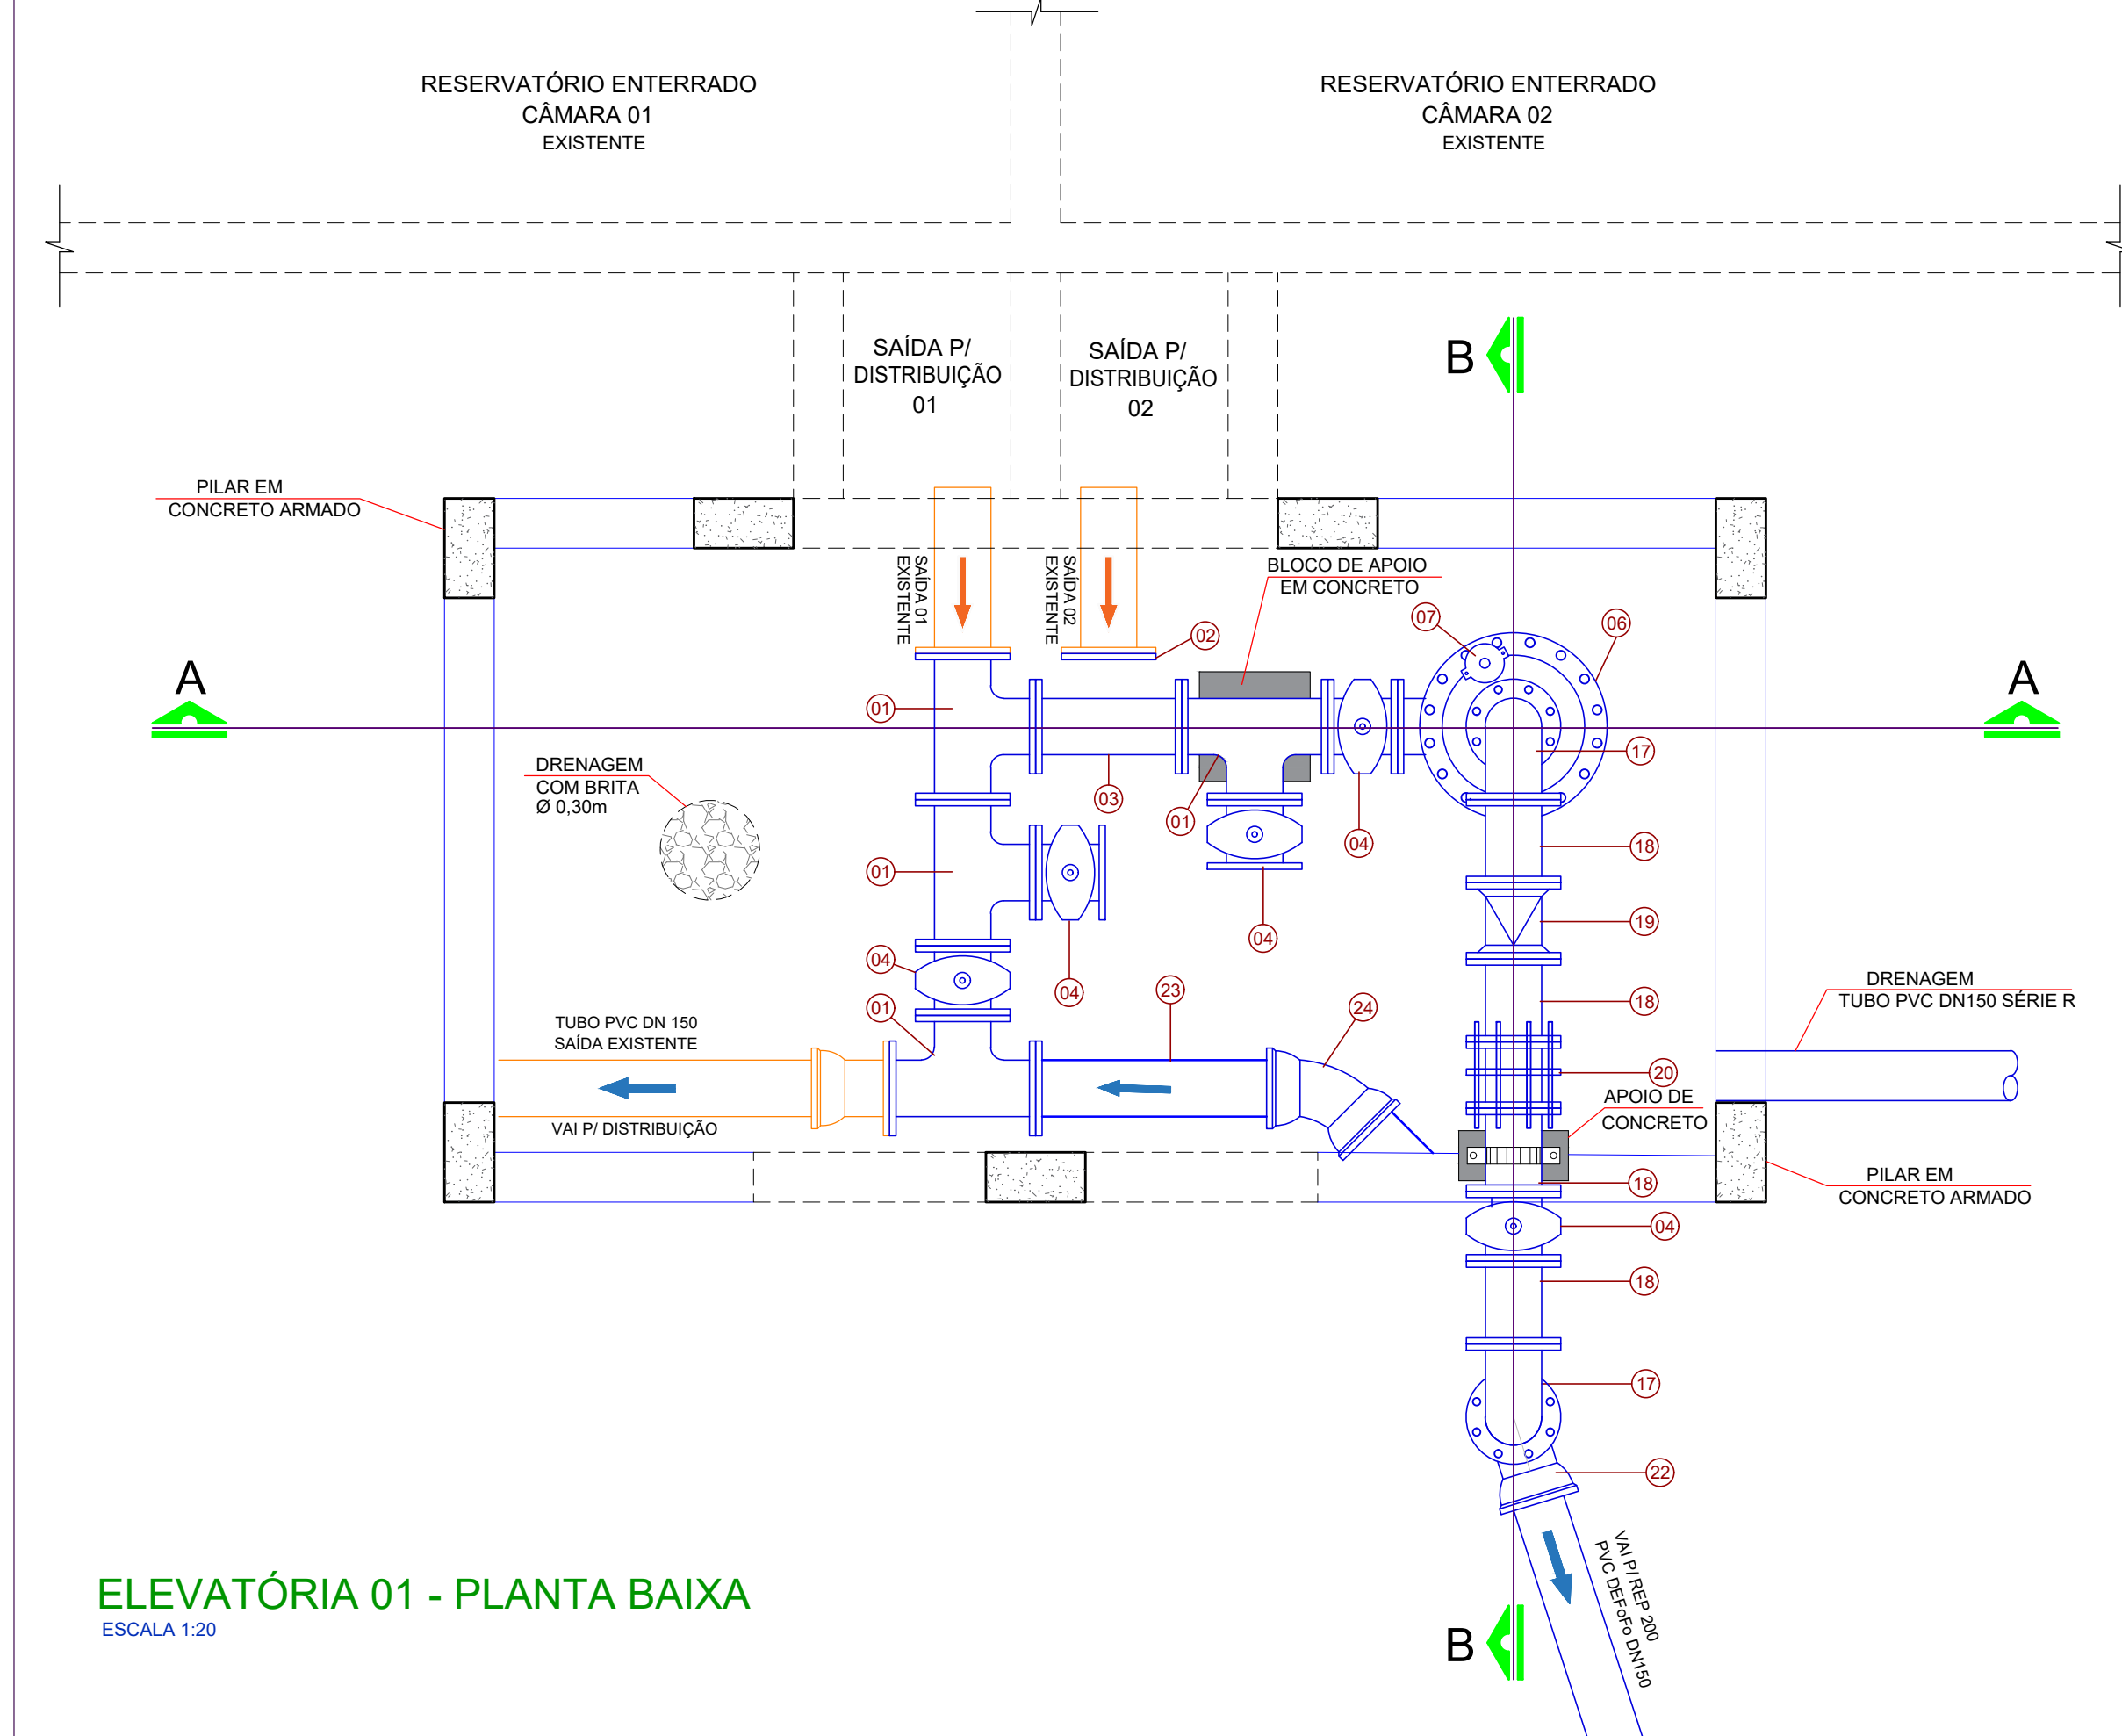

OBSERVAÇÕES:

1 - PARA A RECUPERAÇÃO DA CÂMARA 02 DO RESERVATÓRIO ENTERRADO A ELEVATÓRIA 01 DEVERÁ SER ABASTECIDA PELA CÂMARA 01

2 - APÓS A RECUPERAÇÃO DA CÂMARA 02 E PARA INSTALAÇÃO DA ELEVATÓRIA 02, A ELEVATÓRIA 01 DEVERÁ SER ALIMENTADA PELA CÂMARA 02 ATRAVÉS DA INSTALAÇÃO DE UMA CURVA 90° SUBSTITUINDO A PEÇA 03 E A INSTALAÇÃO DA ELEVATÓRIA 02 CONFORME PROJETO ESPECÍFICO.

PROJETO:

SISTEMA DE ABASTECIMENTO DE ÁGUA

CLIENTE:

PREFEITURA MUNICIPAL DE SÃO JORGE DO IVAÍ

Prça Santa Cruz, 249 - Centro, São Jorge do Ivaí - PR, 87190-000

TÍTULO:

- ELEVATÓRIA DE ÁGUA TRATADA - 01

- DETALHES DA ELEVATÓRIA 01

PLANTA, CORTE E DETALHE

RESPONSÁVEL TÉCNICO:

ENG. CIVIL - EDUARDO AKIO TAKEMOTO

CREA: 32.206-V/PR

PROPRIETÁRIO:

PROPRIETÁRIO:

ESCALA:

INDICADA

DATA:

26/08/2025

PROJETISTA:

Eduardo Takemoto

Nº DE FOLHAS:

02/03

RELAÇÃO DOS MATERIAIS			
SAÍDA - ELEVATÓRIA - BARRILETE DE RECALQUE			
Nº	DISCRIMINAÇÃO	QUANT.	UNID.
01	TE FD C/ FLANGES PN 10 DN 150	04	PÇ
02	FLANGE CEGO FD PN 10 DN 150	01	PÇ
03	TOCO DE TUBO FD C/ FLANGES PN 10 DN 150 x 0,44 m	01	PÇ
04	REGISTRO DE GAVETA FD C/ FLANGES EURO 23 PN 10 DN 150	05	PÇ
05	TE DE REDUÇÃO FD C/ FLANGES PN 10 DN 400 x 150	01	PÇ
06	FLANGE CEGO FD PN 10 DN 400	01	PÇ
07	VENTOSA SIMPLES C/ROSCA PN 10 Ø 3/4"	01	PÇ
08	TUBO FD PONTA FLANGE PN 10 DN 400 x 5,80 m	01	PÇ
09	CAP FD JUNTA ELÁSTICA JGS DN 400	01	PÇ
10	CJ. MOTO-BOMBA EBARA BHSE 665-02 - 9HP - 6,71KW - 2 ESTÁGIO	01	PÇ
11	NIPLE DUPLO FG C/ ROSCA BSP Ø 3"	01	PÇ
12	BUCHA DE REDUÇÃO FG C/ ROSCA BSP Ø 4" x Ø 3"	01	PÇ
12A	BUCHA DE REDUÇÃO FG C/ ROSCA BSP Ø 6" x Ø 4"	01	PÇ
13	LUVA FG C/ ROSCA BSP Ø 6"	02	PÇ
14	TUBO EM AÇO GALVANIZADO A FOGO NBR5580, DN 150 Ø 6"x 4,22 m, PAREDE 3,75mm	01	PÇ
15	TOCO DE TUBO ASTM A-120 SCHEDULE40 C/ COSTURA E REBARBA REMOVIDA COM ROSCA BSP Ø 6"x 1,05m	01	PÇ
16	FLANGE COM SEXTAÍVADO FG C/ ROSCA BSP Ø 6"	01	PÇ
17	CURVA 90º FD C/ FLANGES PN 10 DN 150	02	PÇ
18	TOCO DE TUBO FD C/ FLANGES PN 10 DN 150 x 0,25 m	04	PÇ
19	VÁLVULA DE RETENÇÃO FECHAMENTO RÁPIDO TIPO WAFER FF DN10 DN150	01	PÇ
20	JUNTA DE DESMONTAGEM TRAVADA AXIALMENTE FD C/ FLANGES PN10 DN 150	01	PÇ
21	TUBO FD FLANGE E PONTA PN 10 DN 150 x 1,10 m	01	PÇ
22	CURVA 90º FD C/BOISLAS JGS DN 150	01	PÇ
23	TUBO FD FLANGE E PONTA PN 10 DN 150 x 0,80 m	01	PÇ
24	CURVA 45º FD C/BOISLAS JGS DN 150	01	PÇ
	ARRUELA DE BORRACHA + PARAFUSOS AÇO INOX PN10 DN 150	23	CJ
	PORCAS AÇO INOX PARA FLANGES PN10 DN 150	23	CJ
	ARRUELA DE BORRACHA + PARAFUSOS AÇO INOX PN10 DN 400	02	CJ
	PORCAS AÇO INOX PARA FLANGES PN10 DN 400	02	CJ

LEGENDA

----- PAREDE EXISTENTE

===== PAREDE A EXECUTAR

===== TUBO EXISTENTE

===== TUBO PROJETADO