

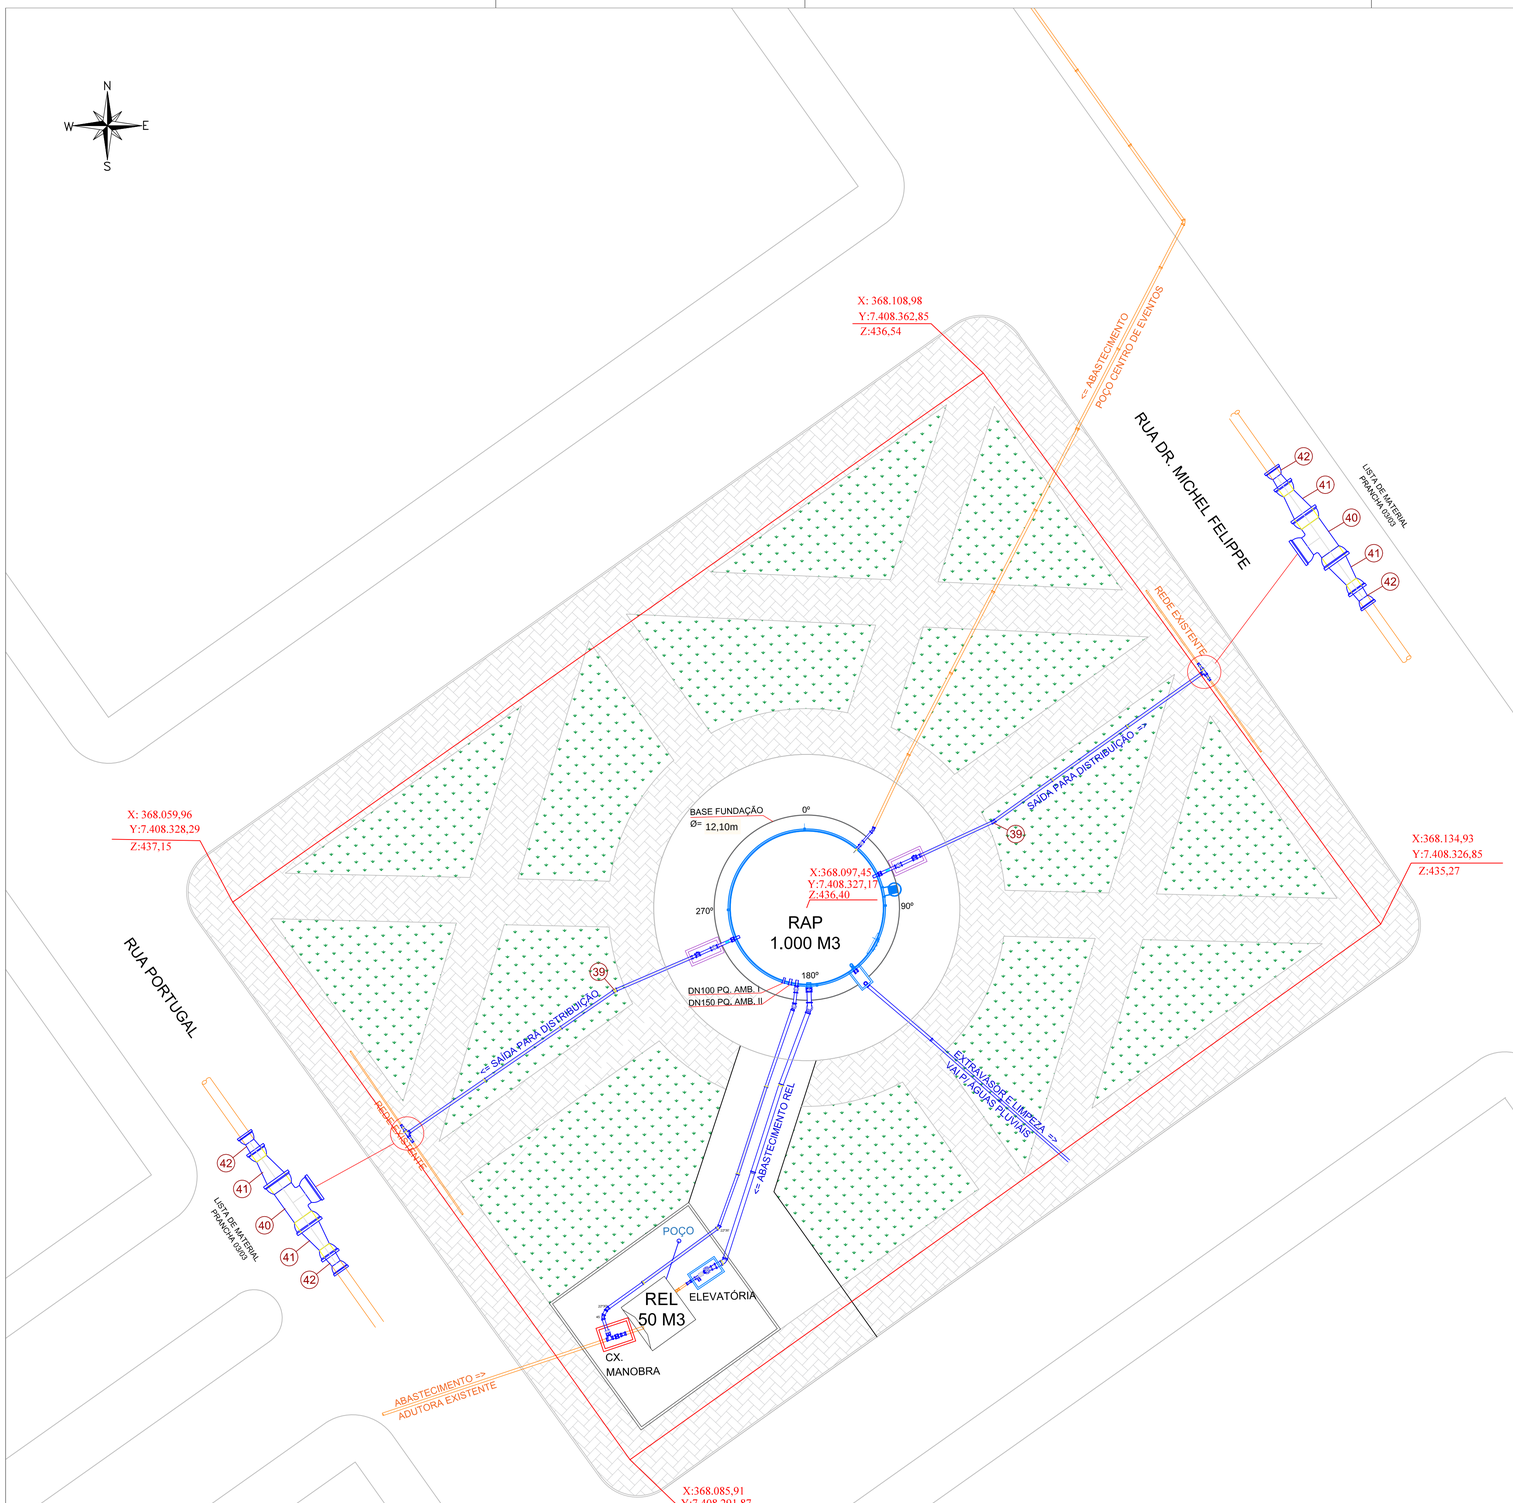



LOCAÇÃO E HIDRÁULICO
ESCALA 1:200

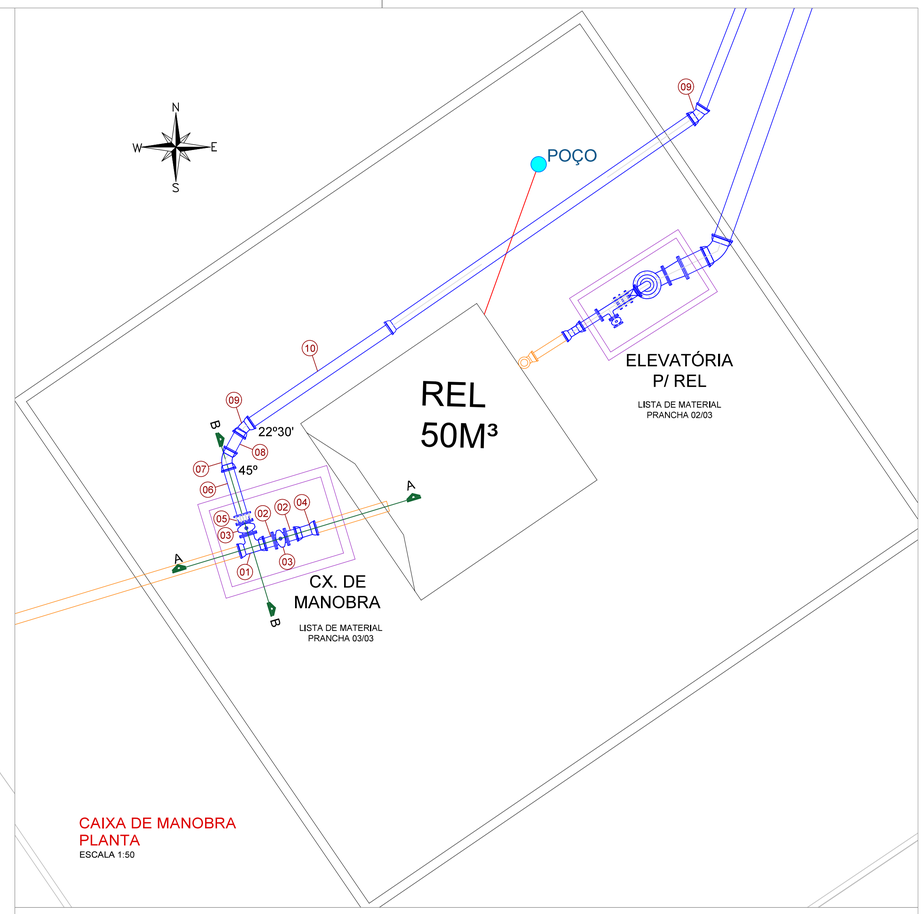

CAIXA DE MANOBRA
PLANTA
ESCALA 1:50

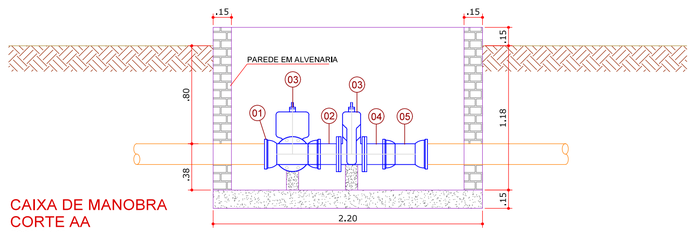

CAIXA DE MANOBRA
CORTE AA
ESCALA 1:25

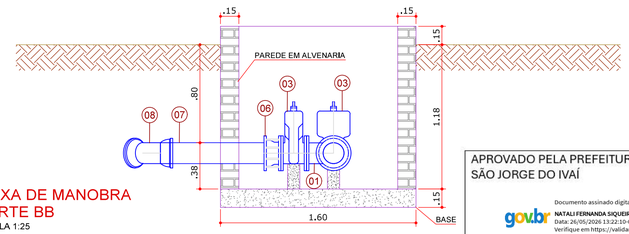

CAIXA DE MANOBRA
CORTE BB
ESCALA 1:25

APROVADO PELA PREFEITURA MUNICIPAL DE SÃO JORGE DO IVAÍ

gov.br Documento assinado digitalmente
NATALI FERNANDA SIQUEIRA CARDOSO
Data: 26/05/2026 13:22:10-0300
Verifique em https://validar.iti.gov.br

NOTA:

A EXECUÇÃO DAS INSTALAÇÕES HIDRÁULICAS E OBRAS CIVIS EXTERNAS AO RESERVATÓRIO (EXCETO BASE EM CONCRETO ARMADO), PARA A LIGAÇÃO DO RESERVATÓRIO NO SISTEMA EXISTENTE, SERÁ DE RESPONSABILIDADE DA PREFEITURA

LEGENDA

- PAREDE EXISTENTE
- PAREDE A EXECUTAR
- TUBO EXISTENTE
- TUBO PROJETADO

PROJETO:
SISTEMA DE ABASTECIMENTO DE ÁGUA

CLIENTE:
PREFEITURA MUNICIPAL DE SÃO JORGE DO IVAI
Praça Santa Cruz, 249 - Centro, São Jorge do Ivaí - PR, 87190-000

TÍTULO:
- RESERVATÓRIO 1000M³ - PRAÇA ARLINDO RAMOS DE AMURIM
- LOCAÇÃO E HIDRÁULICO
- LAYOUT PLANTA E DETALHES

ESCALA: INDICADA

DATA: 25/05/2026

RESPONSÁVEL TÉCNICO:
EDUARDO AKIO TAKEMOTO1:13097183850 — Assinado de forma digital por EDUARDO AKIO TAKEMOTO1:13097183850 Dados: 2026.05.26 09:49:40 -03'00'
ENGº. CIVIL: EDUARDO AKIO TAKEMOTO
CREA: 664217-D/SP

PROPRIETÁRIO:
AGNALDO CARVALHO GUIMARAES:60454091915 — Assinado de forma digital por AGNALDO CARVALHO GUIMARAES:60454091915 Dados: 2026.05.26 10:28:19 -03'00'
PROPRIETÁRIO:

PROJETISTA: Eduardo Takemoto

Nº DE FOLHAS: 01/03