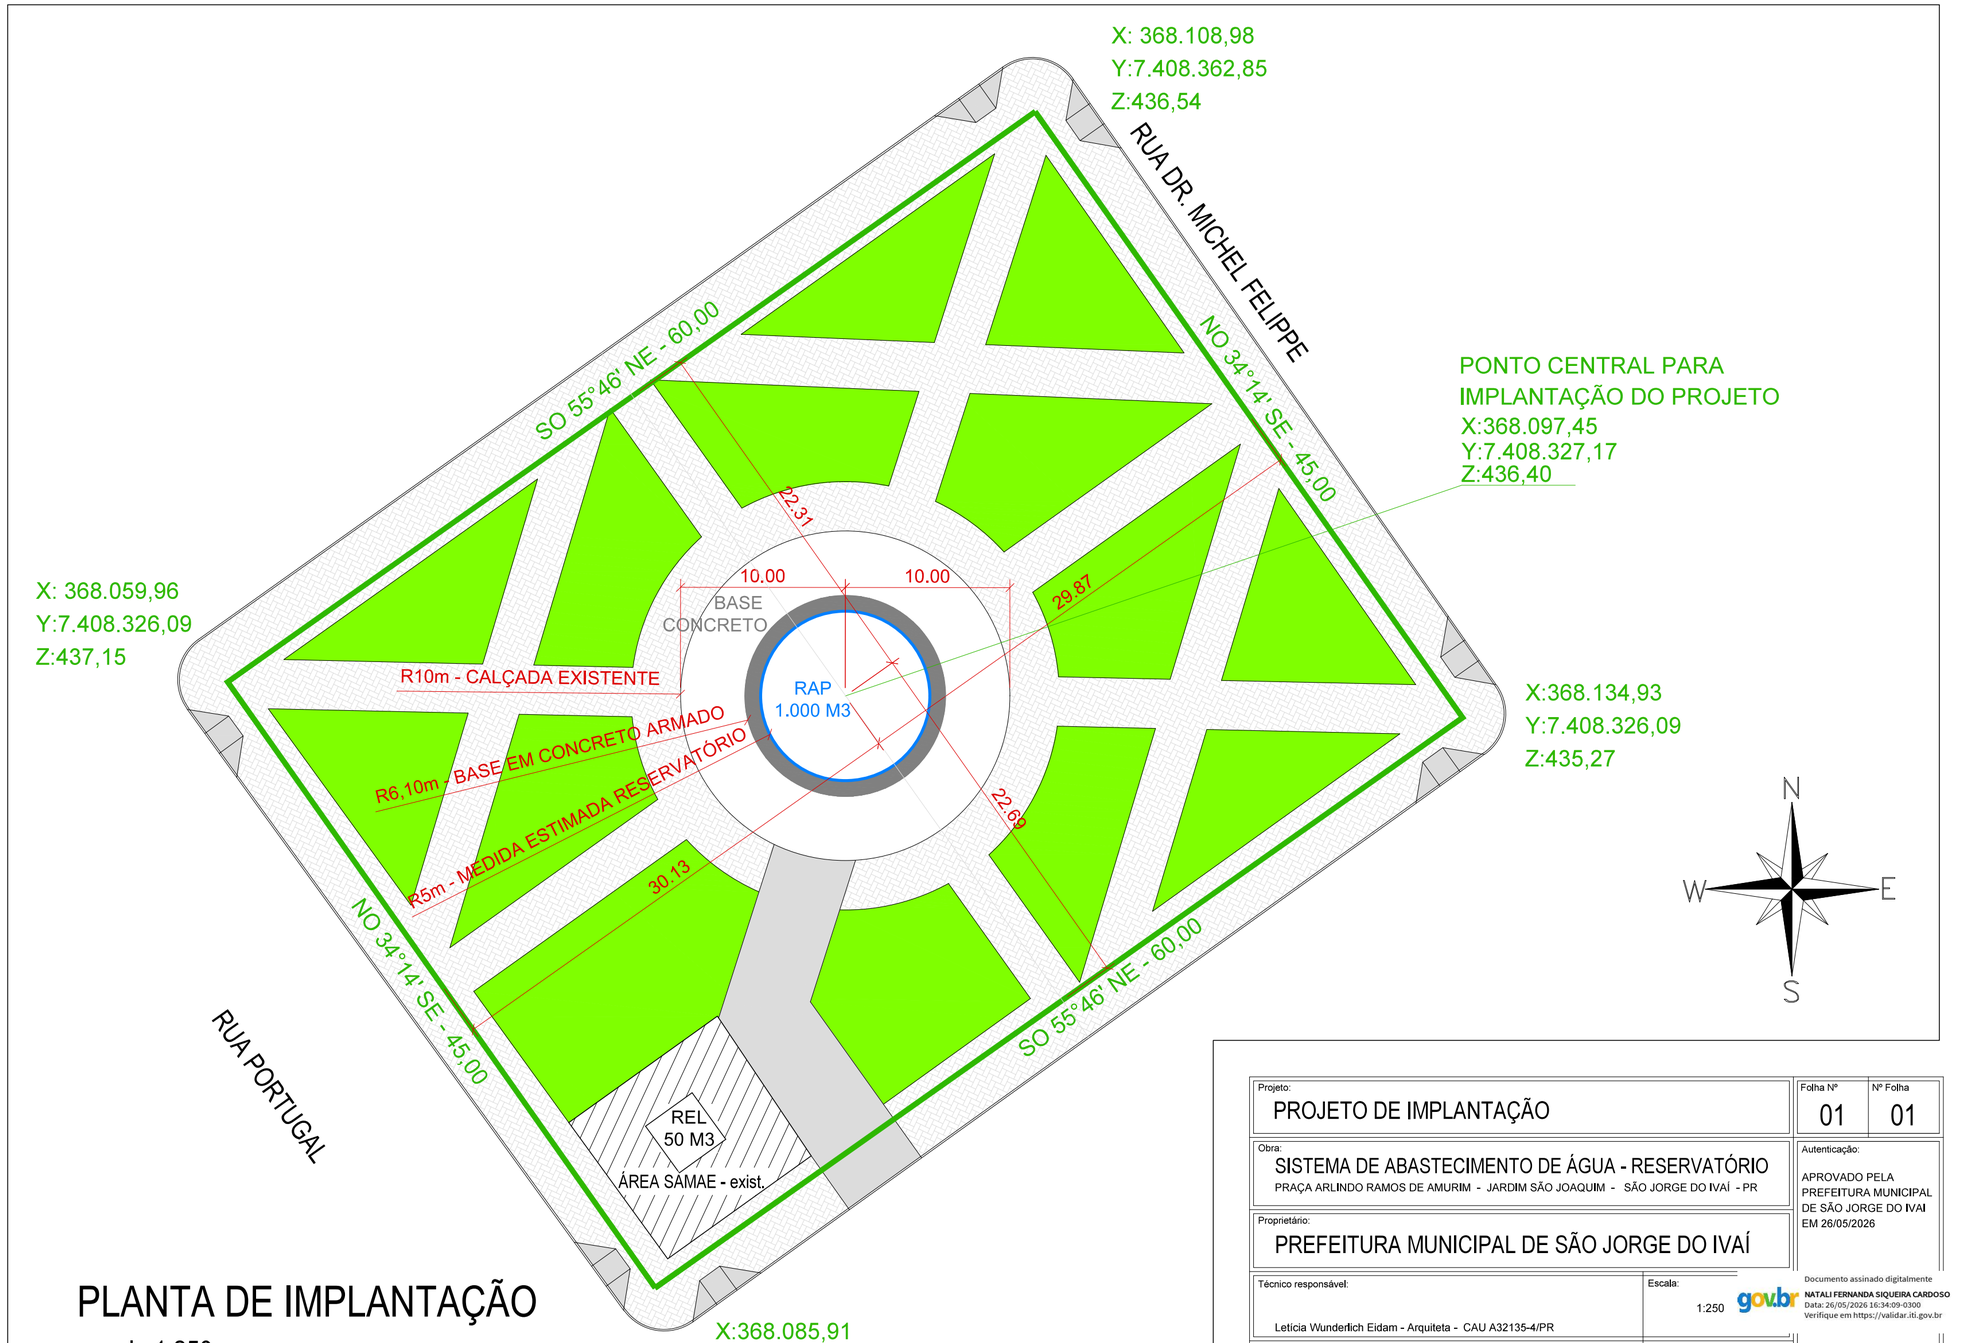


PLANTA DE IMPLANTAÇÃO

escala 1:250

Projeto: PROJETO DE IMPLANTAÇÃO	Folha Nº 01	Nº Folha 01
Obra: SISTEMA DE ABASTECIMENTO DE ÁGUA - RESERVATÓRIO PRAÇA ARLINDO RAMOS DE AMURIM - JARDIM SÃO JOAQUIM - SÃO JORGE DO IVAÍ - PR	Autenticação: APROVADO PELA PREFEITURA MUNICIPAL DE SÃO JORGE DO IVAI EM 26/05/2026	
Proprietário: PREFEITURA MUNICIPAL DE SÃO JORGE DO IVAÍ		
Técnico responsável: Leticia Wunderlich Eidam - Arquiteta - CAU A32135-4/PR	Escala: 1:250	Documento assinado digitalmente NATALI FERNANDA SIQUEIRA CARDOSO Data: 26/05/2026 16:34:09-0300 Verifique em https://validar.iti.gov.br
AGNALDO CARVALHO GUIMARAES:60454091915 Assinado de forma digital por AGNALDO CARVALHO GUIMARAES:60454091915 Dados: 2026.05.26 16:24:29 -03'00' Agnaldo Carvalho Guimarães - Prefeito Municipal	Data: MAIO / 2026 Desenho: LWE	

PRSign | Documento assinado eletronicamente por Leticia Wunderlich Eidam (27/05/2026 10:45:52). Verifique a autenticidade em https://dss.paranacidade.org.br/validaAssinatura.htm?controle=2026052710455219

Documento assinado eletronicamente por:
Leticia Wunderlich Eidam (27/05/2026 10:45:52)

Nome/controle do arquivo:
2026052710455219.pdf

Solicitações de assinatura:
Nenhuma solicitação registrada

Aponte a sua câmera e verifique a autenticidade:

https://dss.paranacidade.org.br/validaAssinatura.htm?controle=2026052710455219