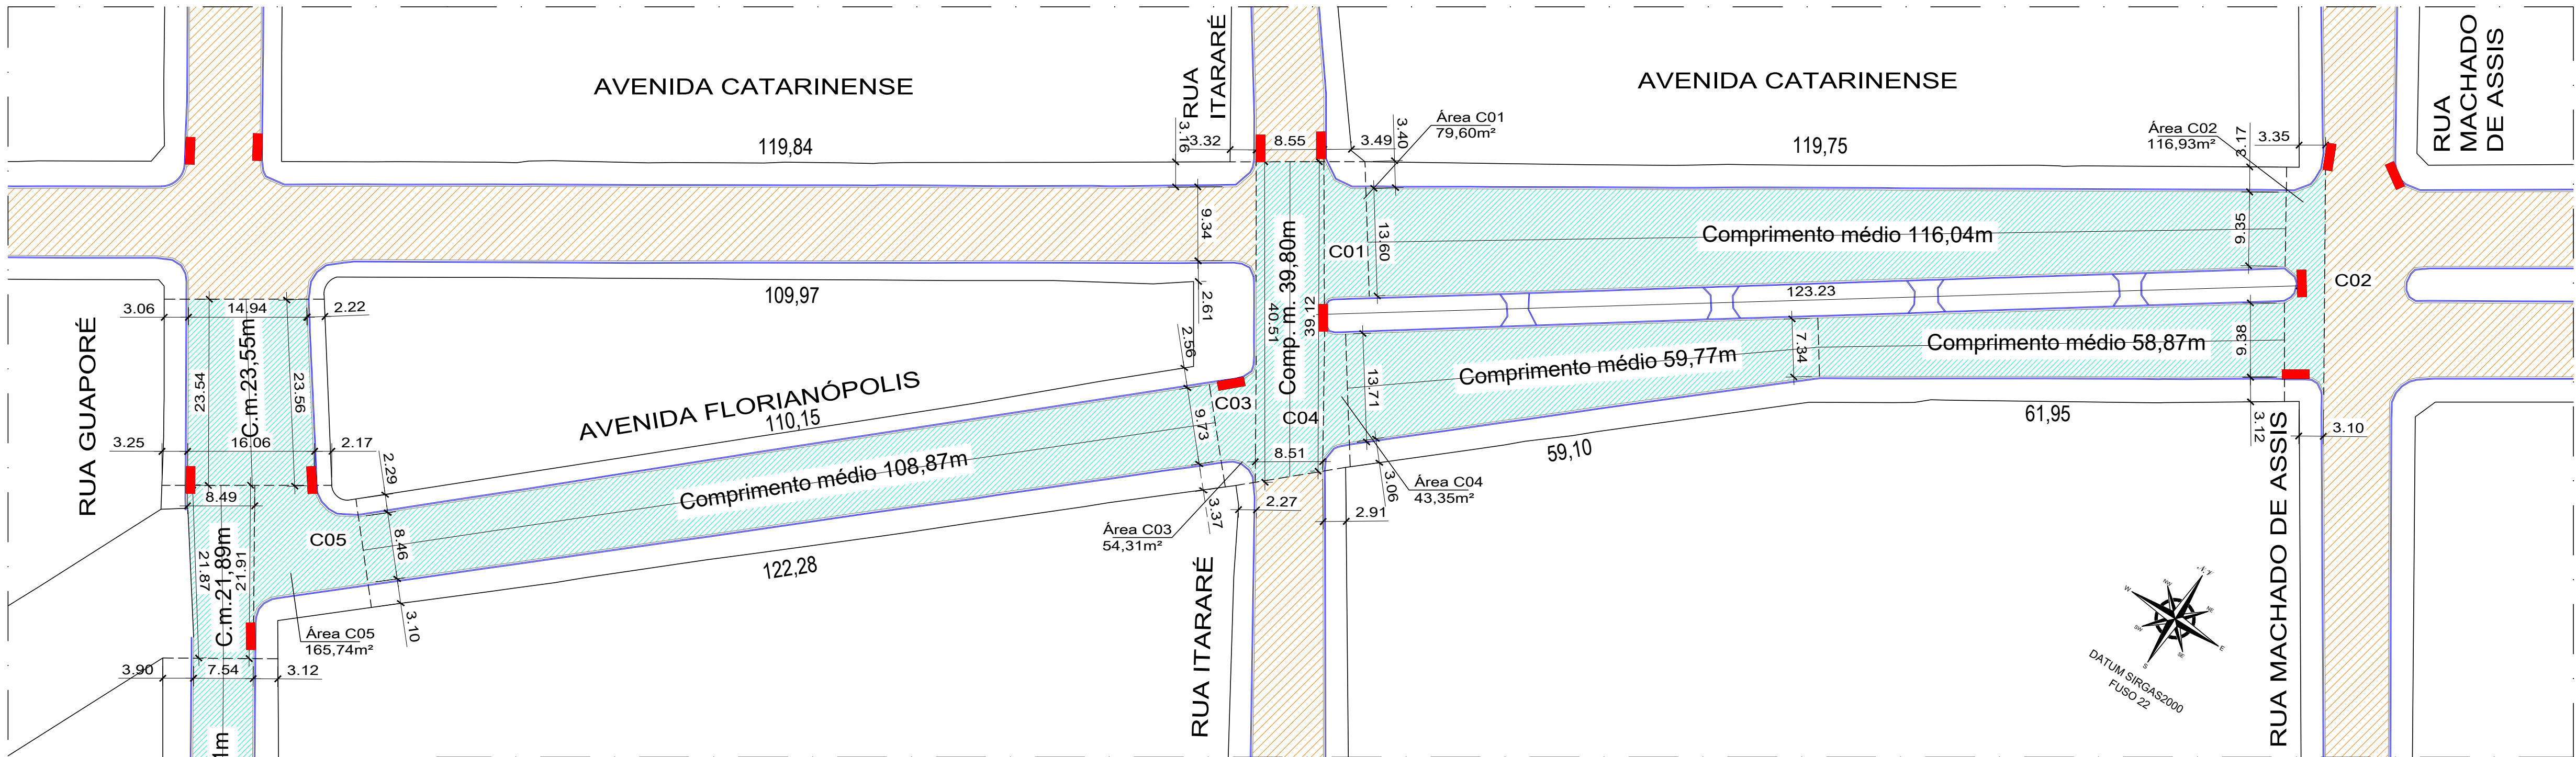
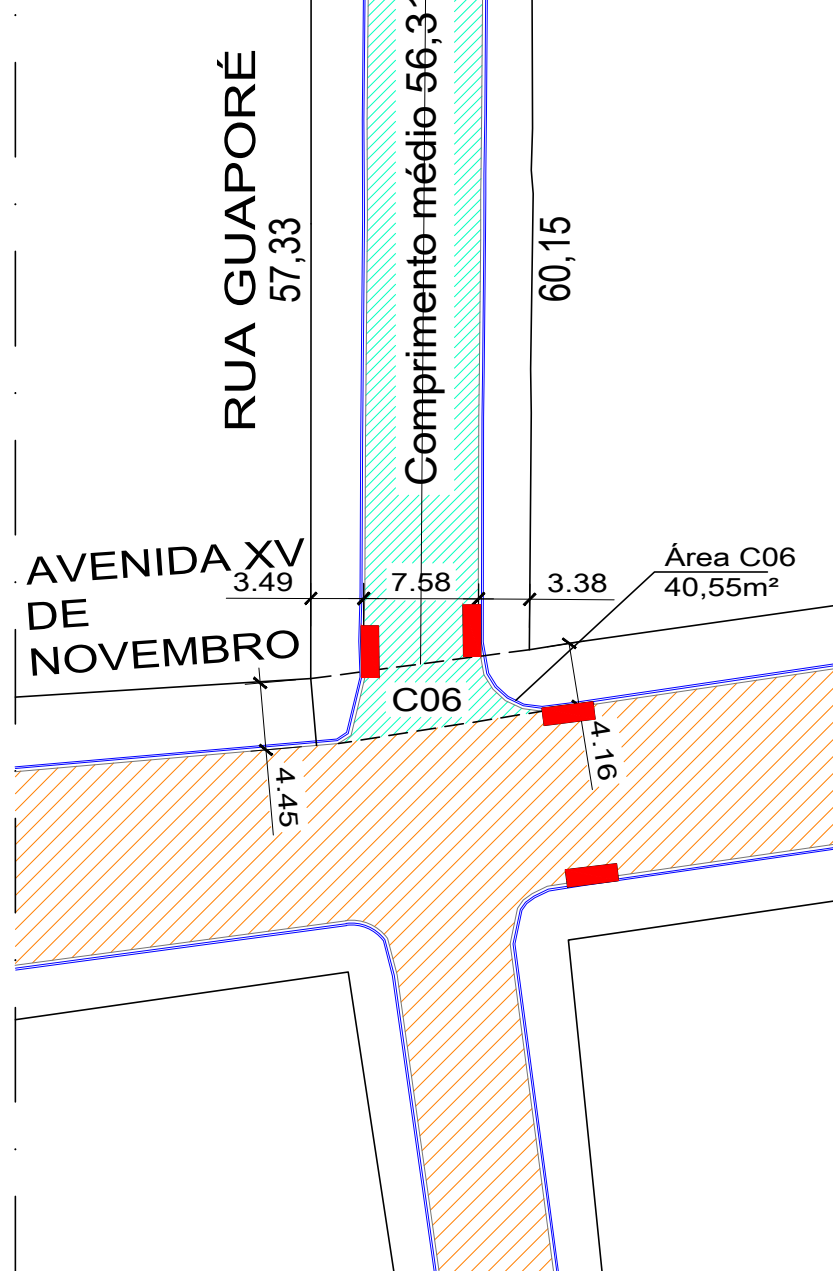
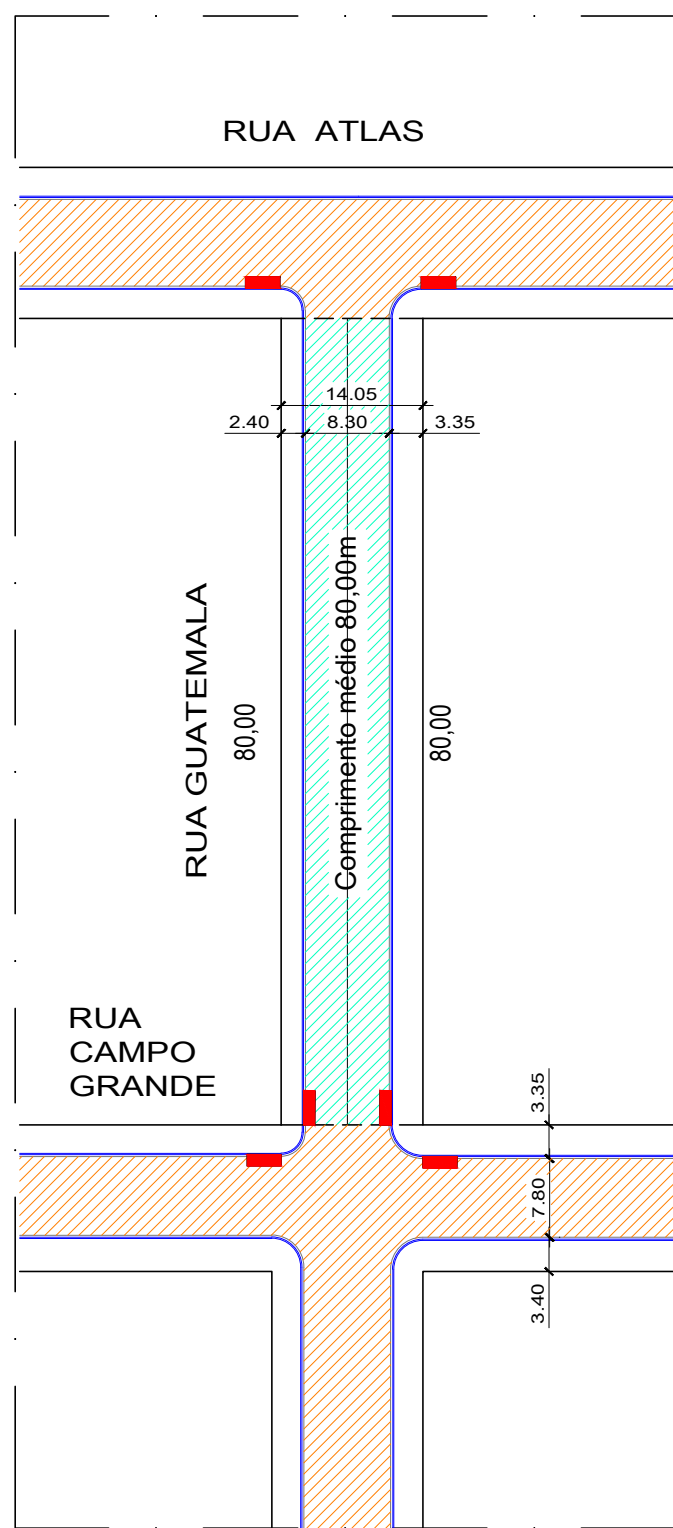
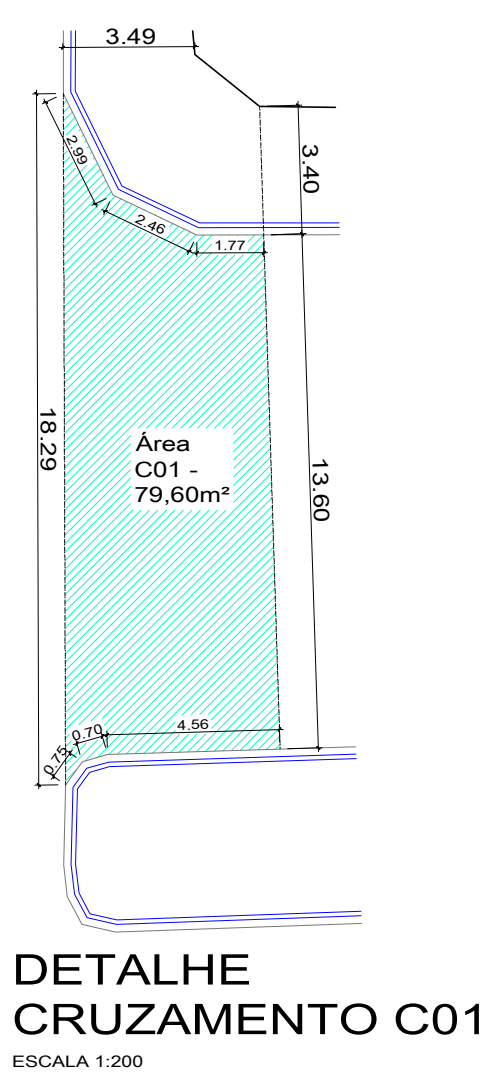
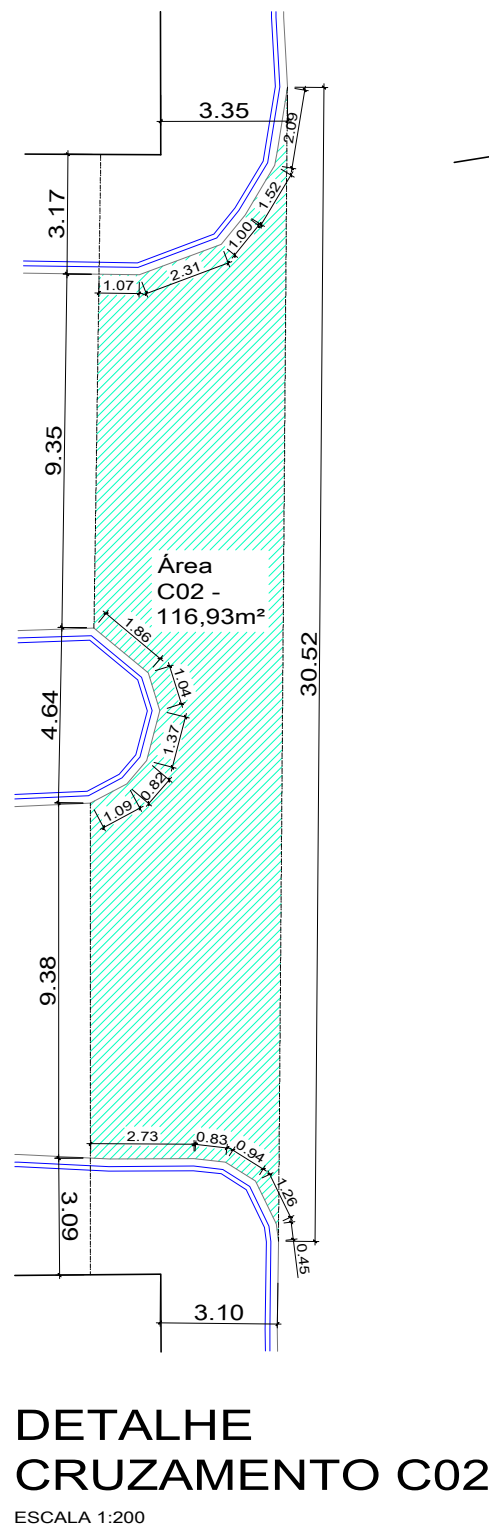
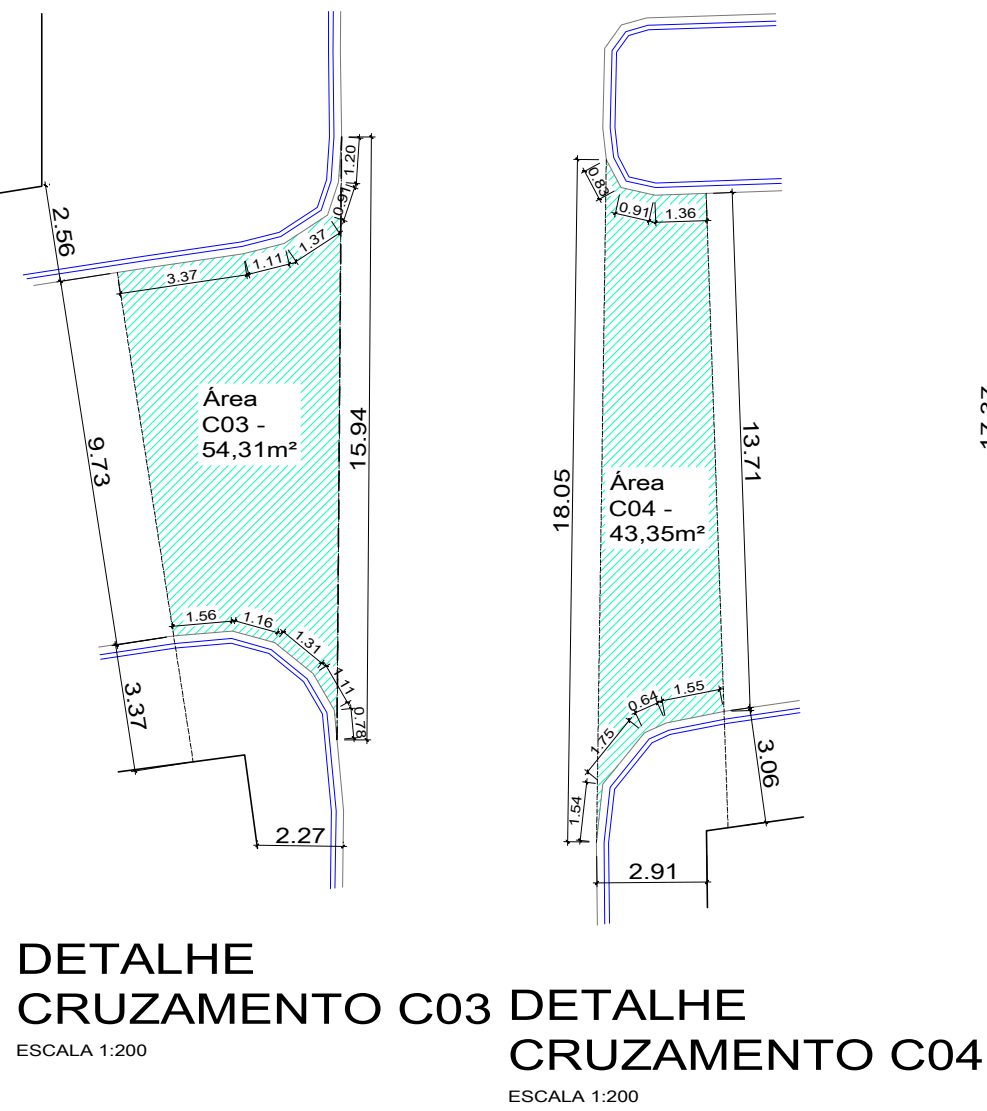
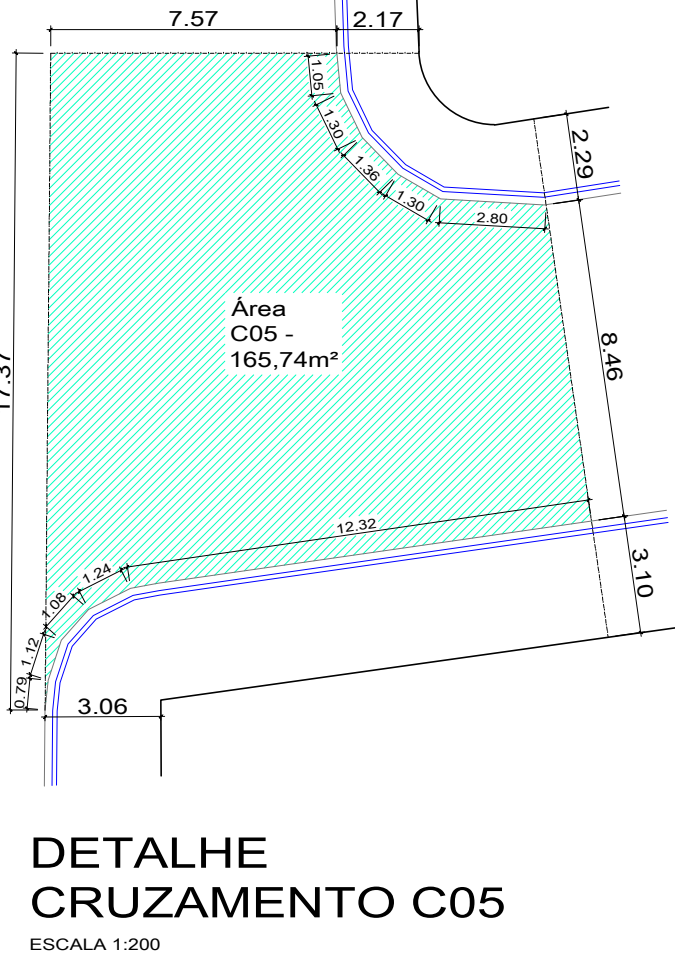
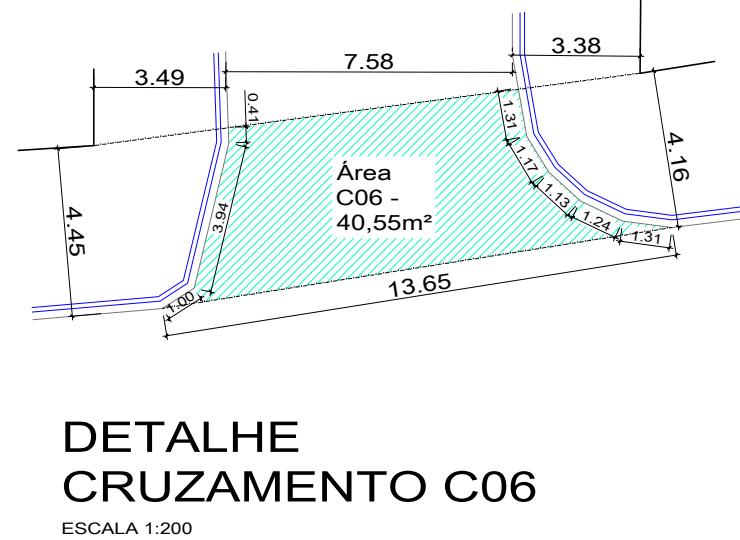
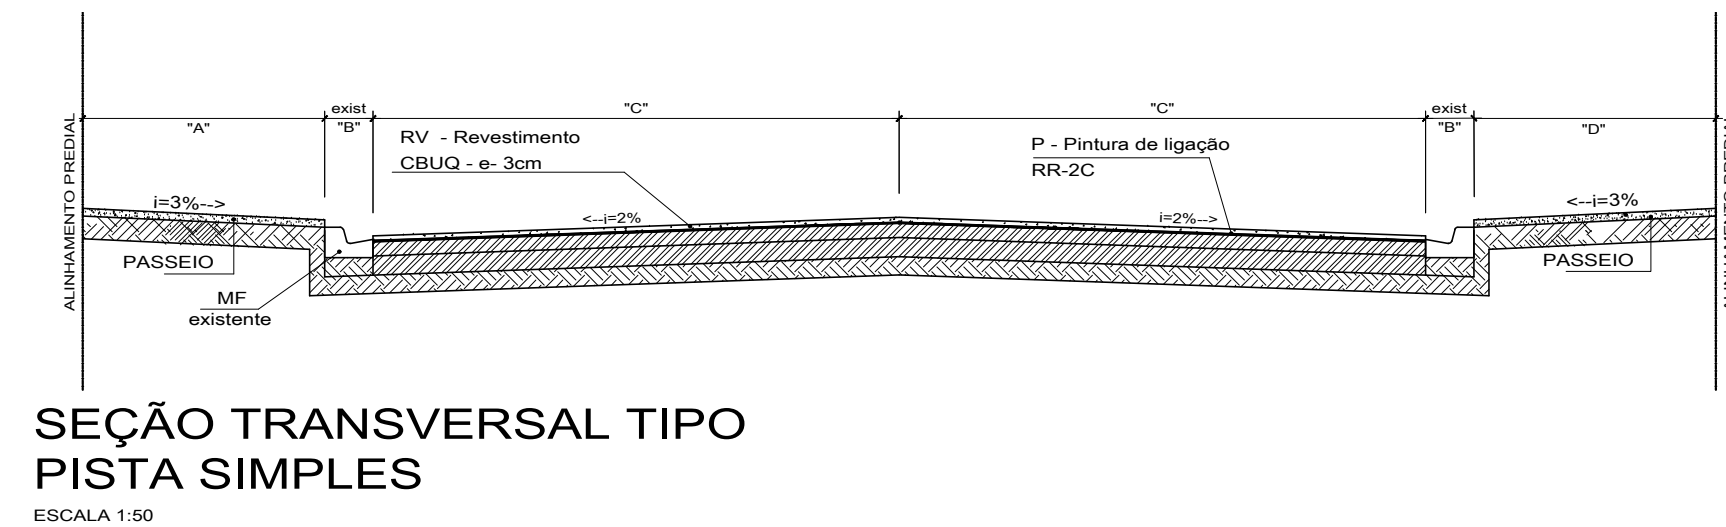


RECAPEAMENTO ASFÁLTICO

- LEGENDA
- RECAPEAMENTO A EXECUTAR
 - PAVIMENTAÇÃO EXISTENTE
 - MEIO-FIO/SARJETA EXISTENTE
 - BOCA DE LOBO EXISTENTE

RUAS A RECAPEAR				
CÓDIGO	SERVIÇOS	ESPECIFICAÇÕES		DIMENSÃO
RV	REVESTIMENTO	CBUQ		3,0 cm
P	Pintura de Ligação	RR-2C		
NOME DE RUAS/ AVENIDAS		"A"	"B"	"C"
AVENIDA CATARINENSE	existente	existente	Variável	existente
AVENIDA FLORIANÓPOLIS	existente	existente	Variável	existente
RUA GUAPORÉ	Variável	existente	Variável	Variável
RUA ITARARÉ	existente	existente	Variável	existente
RUA GUATEMALA	existente	existente	4,15	existente

ANICEIA
SAVI:74914952904

Assinado de forma digital por
ANICEIA SAVI:74914952904
Dados: 2025.11.17 14:10:49 -03'00'

PROCESSO nº 1090468-62



ASSOCIAÇÃO DOS MUNICÍPIOS DO SETENTRIÃO PARANAENSE

PROPRIETÁRIO:
PREFEITURA MUNICIPAL DE OURIZONA

OBRA:
PROJETO RECAPEAMENTO - VÁRIAS RUAS

P.Nº:
01

Nº.P:
01

RESPONSÁVEL TÉCNICO:
Anicéia Savi - Engª Civil CREA-PR 24321/D

DATA:
Novembro 25

DESENHO:
A.S.