




CORTE BB
ESCALA.....1/50

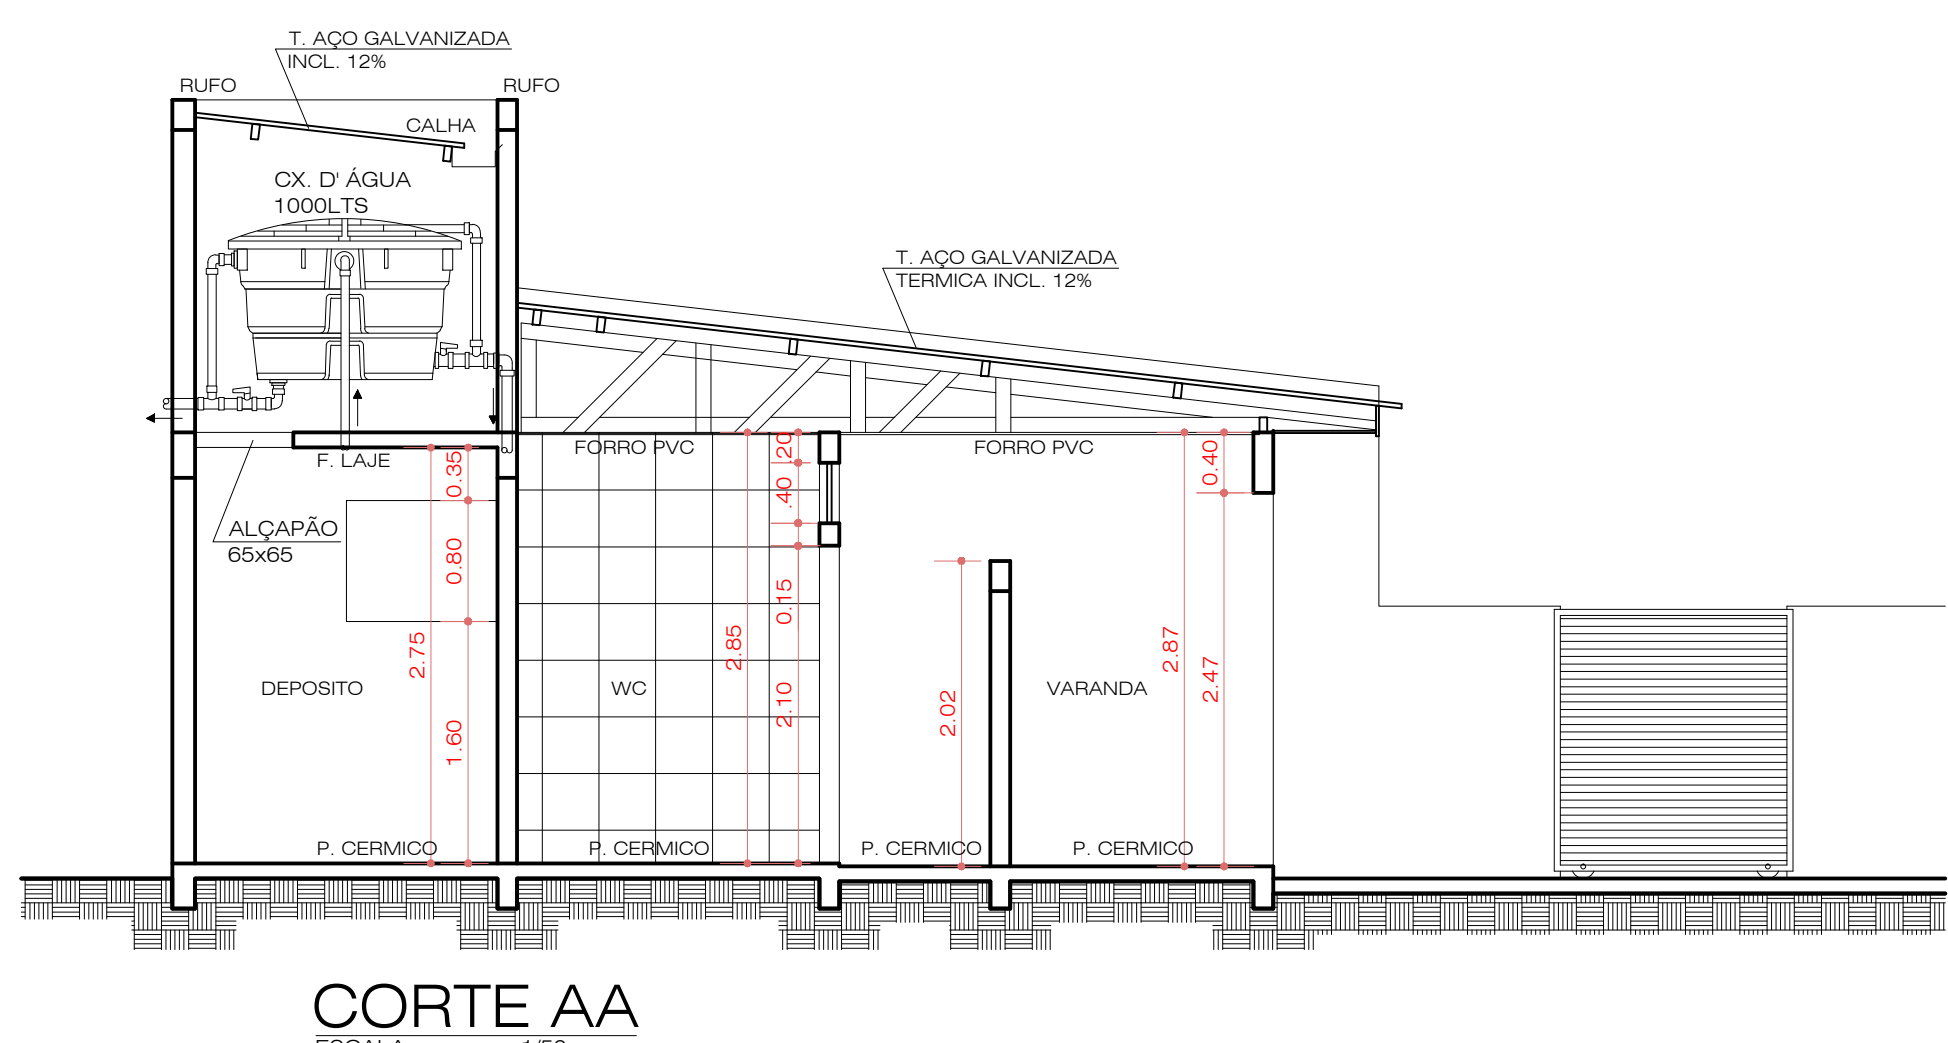


CORTE AA
ESCALA.....1/50

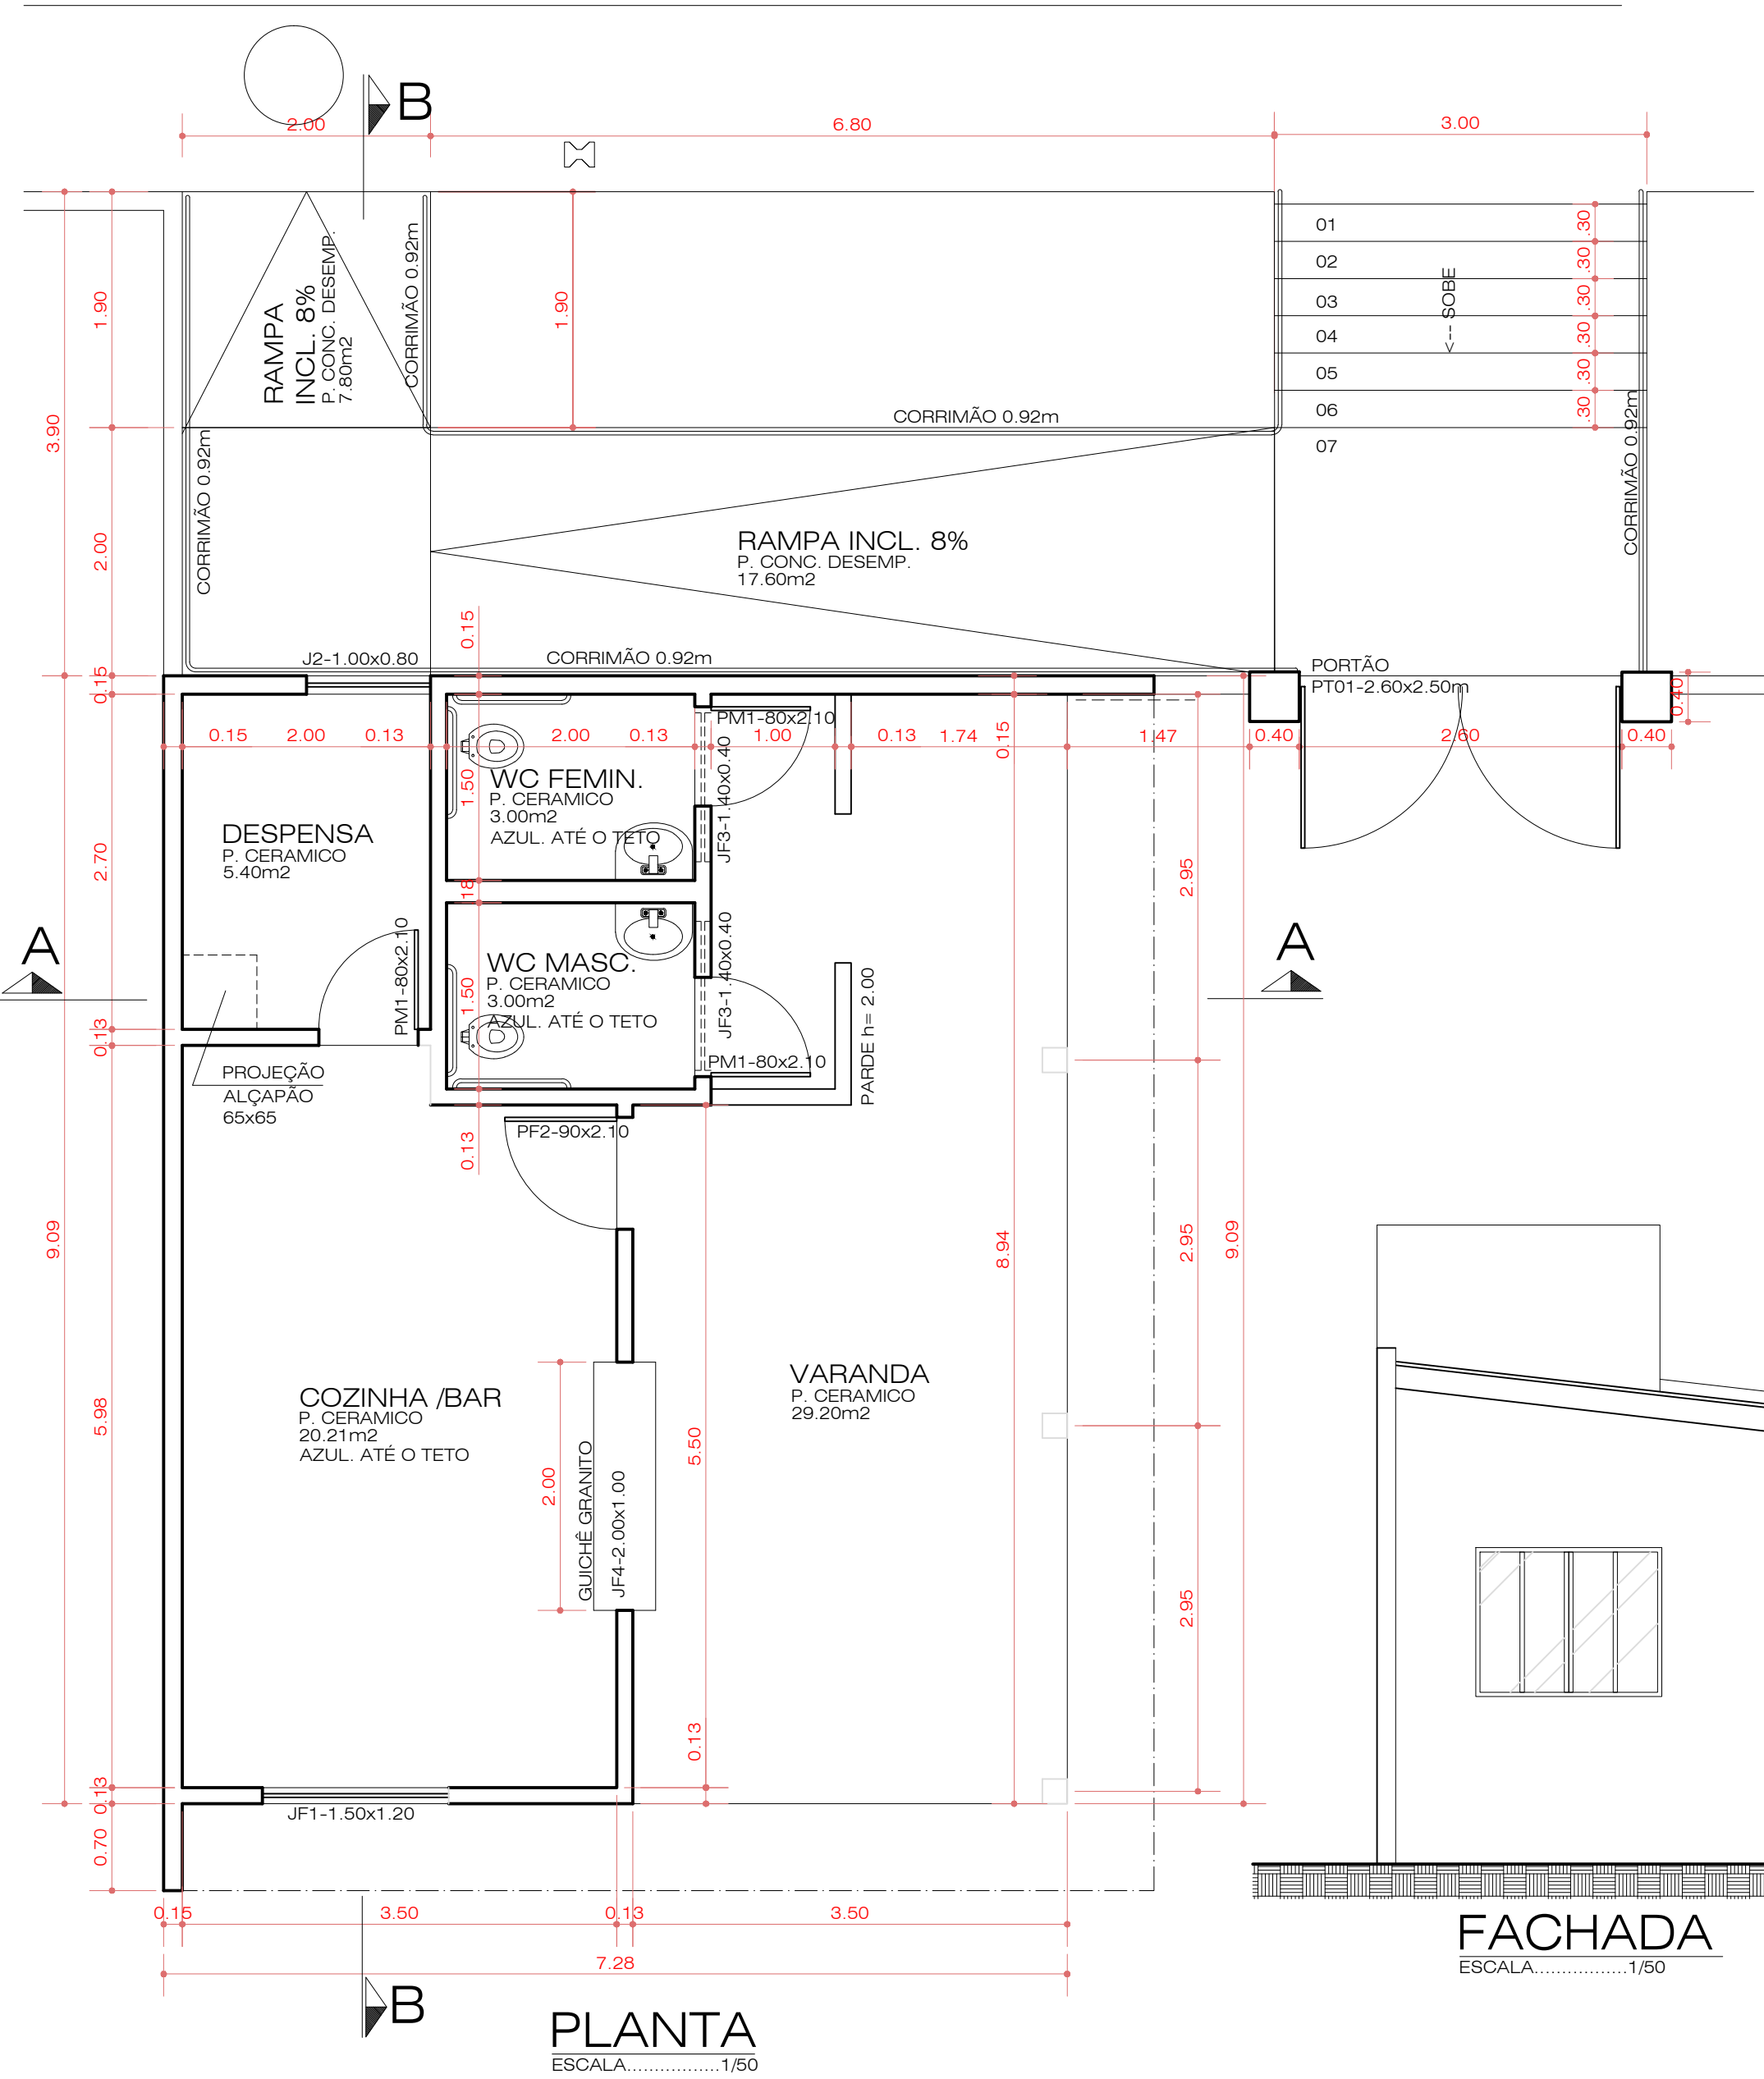

PLANTA
ESCALA.....1/50

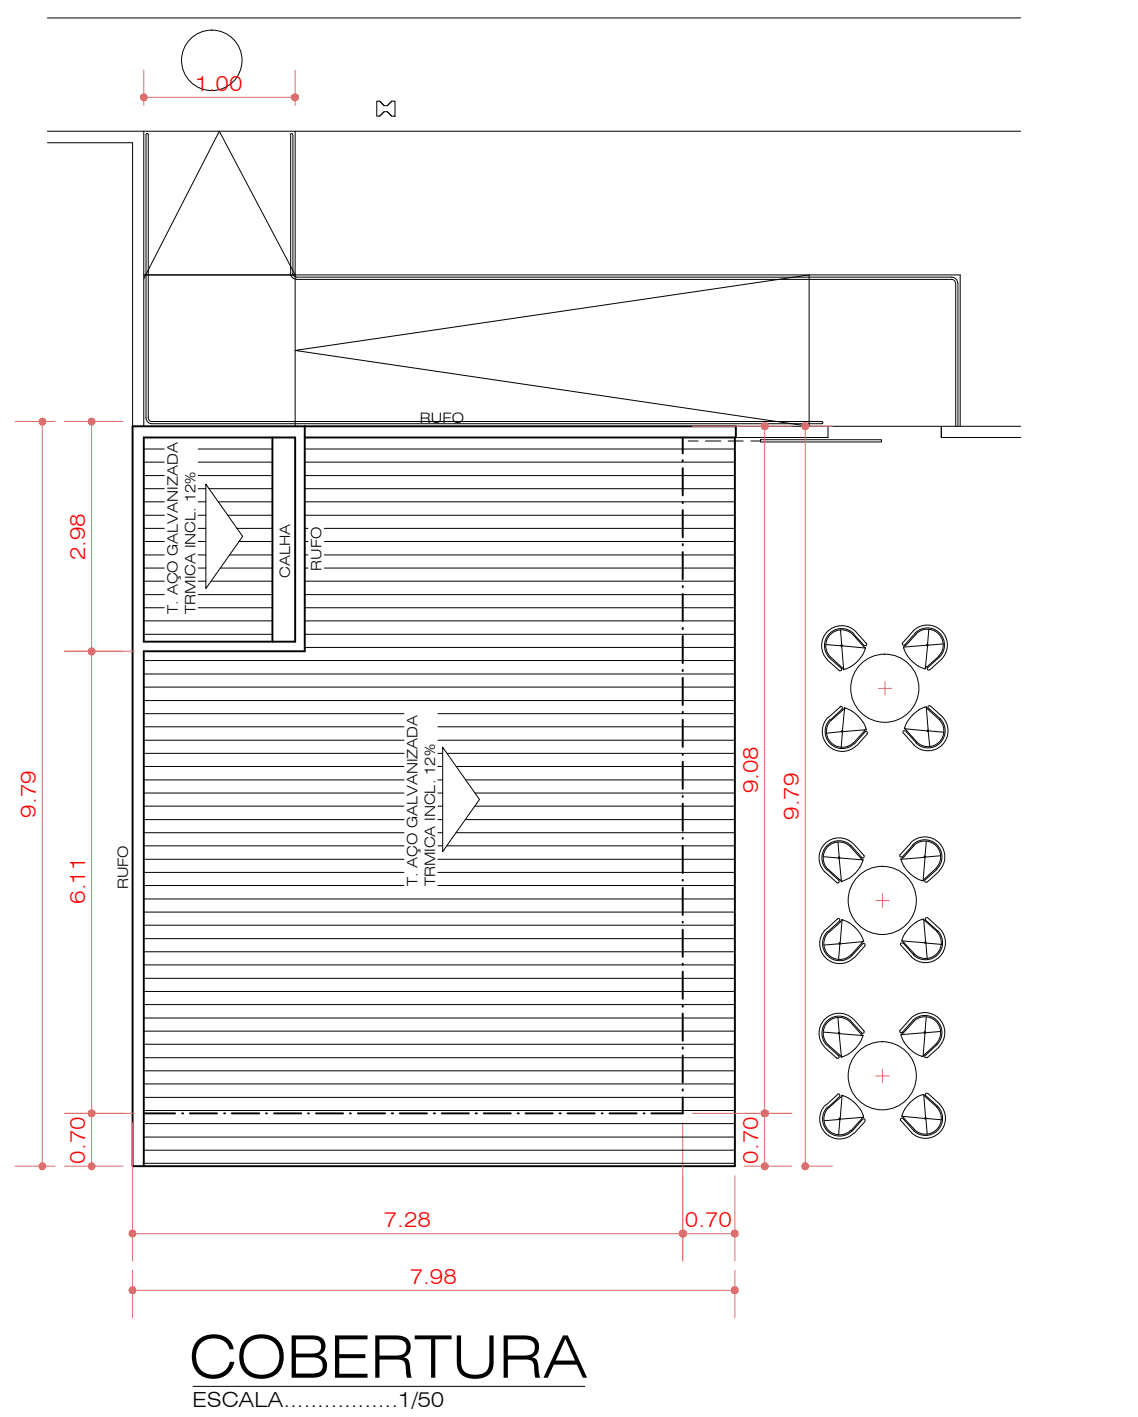

COBERTURA
ESCALA.....1/50

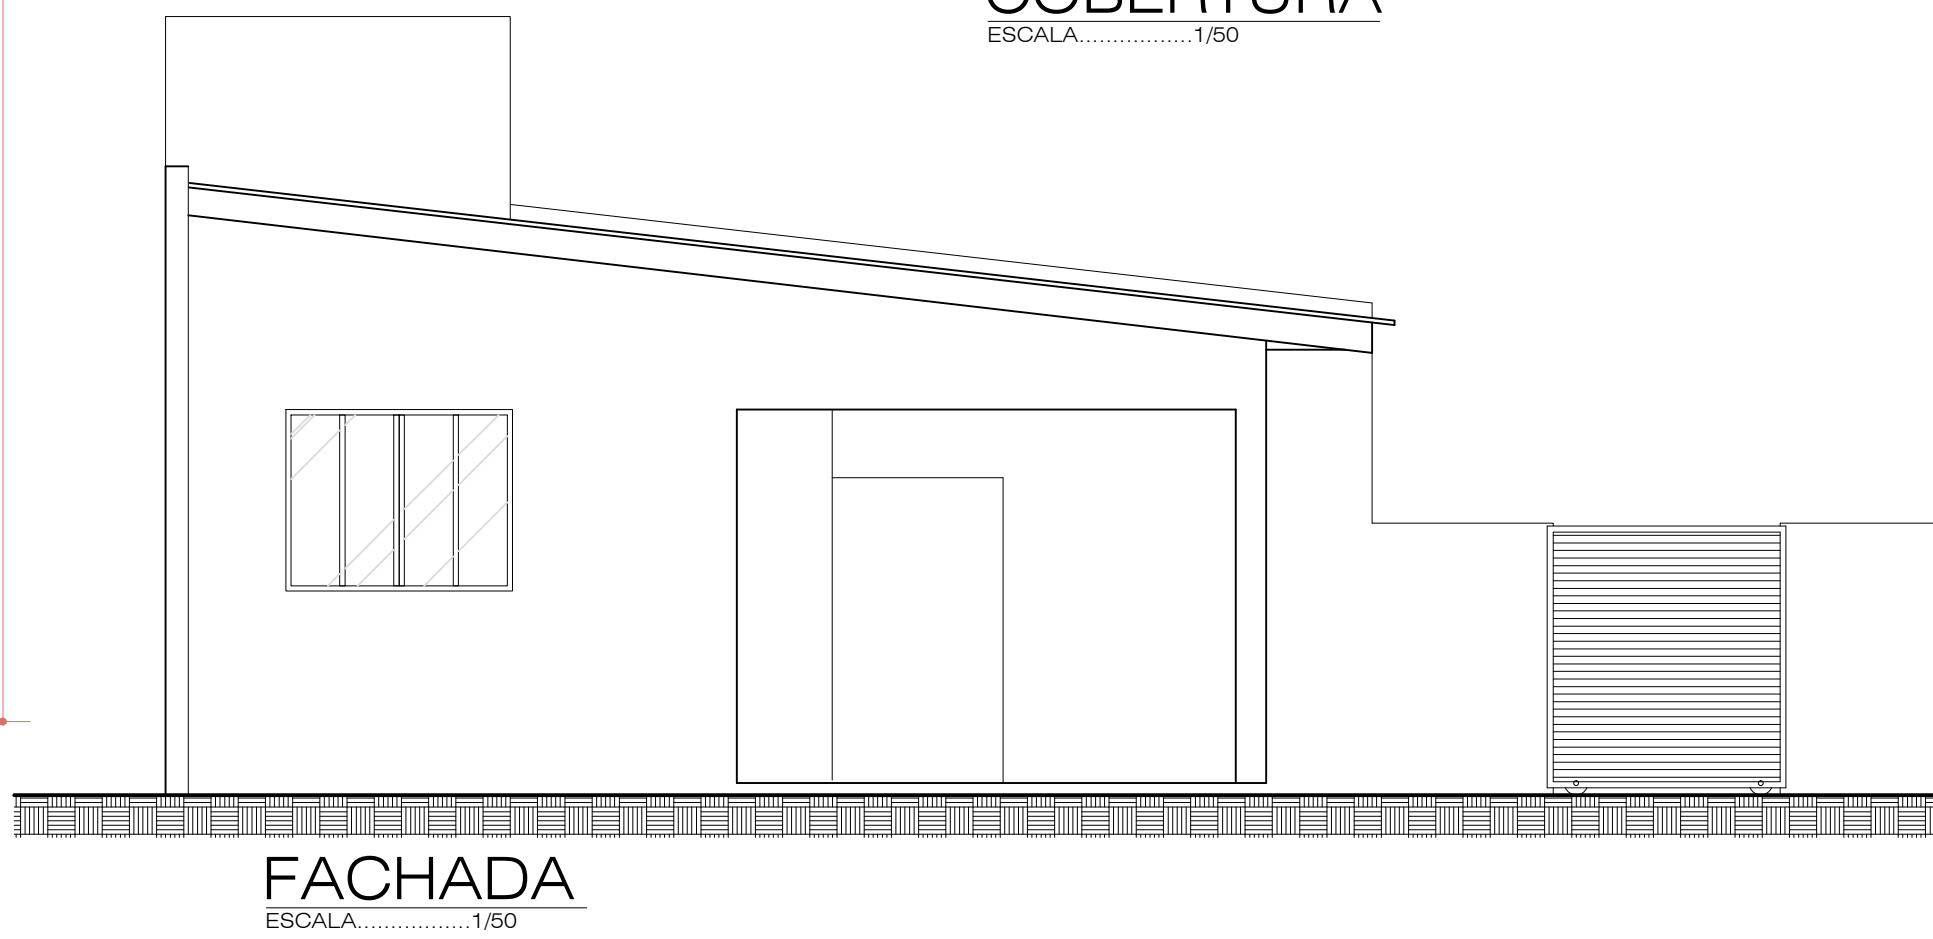

FACHADA
ESCALA.....1/50

LEGENDA ESQUADRIAS			
ITEN	DESCRIÇÃO	PEITORIL	QTD
PM1	PORTA EM CABEÇADA - 80x2.10 - ABRIR		03
JVT1	JANELA DE VIDRO TEMPERADO 1.50x1.20	1.20	01
JVT2	JANELA DE VIDRO TEMPERADO 1.40x40	2.25	02
PTO1	PORTÃO EM METALON 2.60x2.50 DE ABRIR		01

PAVER NO PATIO 401,00m2
GRAMA NO PATIO 220,00m2

PROJETO ARQUITETÔNICO

N.º 04

F.N. 01

OBRA:
CONSTRUÇÃO DE UMA LANCHONETE EM ALVENARIA

LOCAL:
LOTE N.º 76D2A - GLEBA DO RIBEIRÃO IJUHY

ITAMBÉ PARANÁ

PROPRIEDADE DE:
PREFEITURA MUNICIPAL DE ITAMBÉ

ÁREAS:
TERRENO 000,00m2
CONSTRUÇÃO 66,17m2

PREFEITURA MUNICIPAL DE ITAMBÉ

PROJETO:


MICHELLE CRISTINA DUARTE

END. G.M. CHA 98115-019

ZAMPAR EMPREENDIMENTOS

EXECUÇÃO:

SITUAÇÃO ESQUEMÁTICA S/ ESCALA:

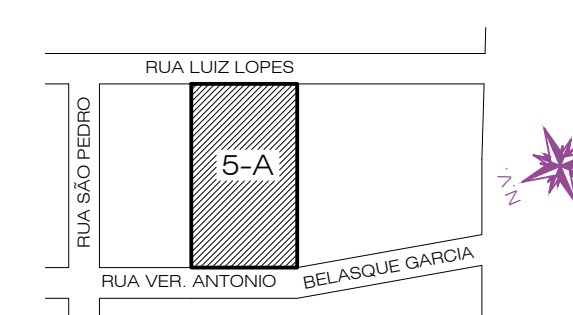

AUTENTICAÇÕES: