



PLANTA DETALHE DE ESGOTO
ESCALA.....1/50

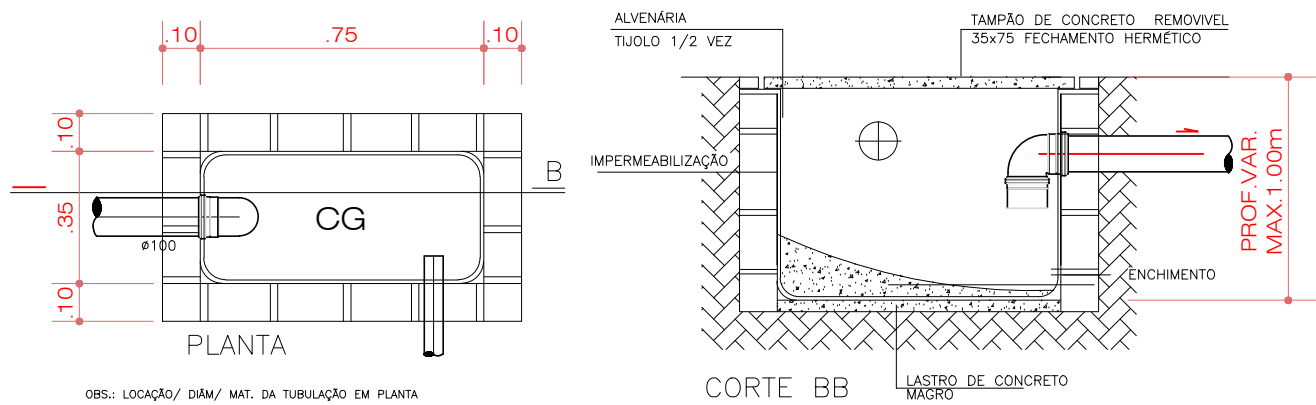

DET.Cx.DE INSPEÇÃO
ESCALA 1/25

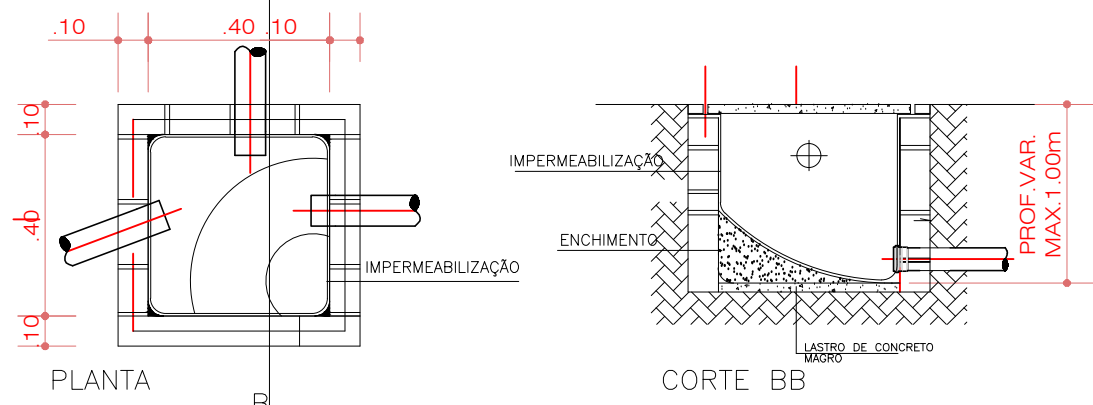

OBS.: LOCAÇÃO/ DIÂM/ MAT. DA TUBULAÇÃO EM PLANTA

LEGENDA DE ESGOTO		
QUANT.	ITENS	DESCRIÇÃO
	PVC	TUBO EM PVC Ø 150mm
	TE	TÊ 90° 150mm
	J90°	JOELHO 90° 150mm
	LV	LUVA DUPLA Ø 150mm
42,00m	PVC	TUBO EM PVC Ø 100mm
	JV	JOELHO COM VISITA 100x50mm
04	J90°	JOELHO 90° 100mm
01	J45°	JOELHO 45° 100mm
	JS	JUNÇÃO SIMPLES 100x100mm
03	JS	JUNÇÃO SIMPLES 100x50mm
01	RD	REDUÇÃO 100x50mm
	RD	REDUÇÃO 100x75mm
10	LV	LUVA DUPLA Ø 100mm
	PVC	TUBO EM PVC Ø 75mm
	TE	TÊ Ø 75x50mm
	LV	LUVA DUPLA Ø 75mm
18,00m	PVC	TUBO EM PVC Ø 50mm
04	TE	TÊ Ø 50mm
08	J90°	JOELHO 90° 50mm
02	J45°	JOELHO 45° 50mm
09	LV	LUVA DUPLA Ø 50mm
10,00m	PVC	TUBO EM PVC Ø40mm
07	J90°	JOELHO 90° 40mm
03	J45°	JOELHO 45° 40mm
04	CX	CAIXA SIFONADA 150x150x50mm
	CX	CAIXA SIFONADA 150x150x75mm
02	CP	CAIXA EM ALVENARIA 40x40 COM TAMPA DE CONCRETO
	CA	CAIXA EM ALVENARIA 40x40 COM TAMPA DE CONCRETO
01	CG	CAIXA GORDURA EM ALVENARIA 75x35 C/ TAMPA DE CONCRETO
	FS	FOSSA SÉPTICA EM ALVENARIA DE TUOLO CERÂMICO 1,90x1,50x1,40M. VOLUME 3800 LITROS, TAMPO EM CONCRETO ARMADO
	PS	POÇO SUMIDOURO Ø 1,20x8,00m ENTUOLADA C/ TAMPO EM COCRETO ARMADO

ESPECIFICAÇÕES

ESGOTO SANITÁRIO/ÁGUAS PLUVIAIS

TUBOS E CONEXÕES EM PVC RÍGIDO COM PONTA/BOLSA/VIOLA PARA ESGOTO SANITÁRIO FABRICADOS SEGUNDO A ESPECIFICAÇÃO BRASILEIRA EB-608/1977 (NBR 5688)

OBSERVAÇÕES

- AS JUNTAS E UNIÕES NECESSÁRIAS, SERÃO EXECUTADAS COM ADESIVO/SOLDA ADEQUADOS E CONFORME AS ESPECIFICAÇÕES DO FABRICANTE DO MATERIAL UTILIZADO
- UTILIZAR SEMPRE TUBOS E CONEXÕES DE MESMA MARCA E PROCEDÊNCIA
- VERIFICAR O MODELO DAS LOUÇAS SANITÁRIAS, TANQUE, PIA E APARELHOS ANTES DE EXECUTAR OS PONTOS DE
- NÃO CONCRETAR TUBOS NA ESTRUTURA
- EM CASO DE DÚVIDAS, CONSULTAR O PROJETISTA

ZAMPAR EMPREENDIMENTOS
RUA RODOLFO ALFREDO SCHLATTER, 270, ITAMBÉ-Pr.
FONE (44) 984490658 - carloszampar1@gmail.com

PROPRIEDADE DE:

PREFEITURA MUNICIPAL DE ITAMBÉ

DESENHO: CARLOS LOCAL: LOTE Nº 76D2A - GLEBA DO RIBEIRÃO IJUHY ITAMBÉ PARANÁ DATA: / /

RESP. TÉCNICO: TÍTULO: LANCHONETE COMPLEXO EXPORTIVO (GINÁSIO DE EXPORTE) PROJETO HIDRO-SANITÁRIO - DETALHE DE DE ESGOTO N.F.F.N.

MICHELLE CRISTINA DUARTE
ENG. CIVIL CREA 061812-D/PR

02/01