


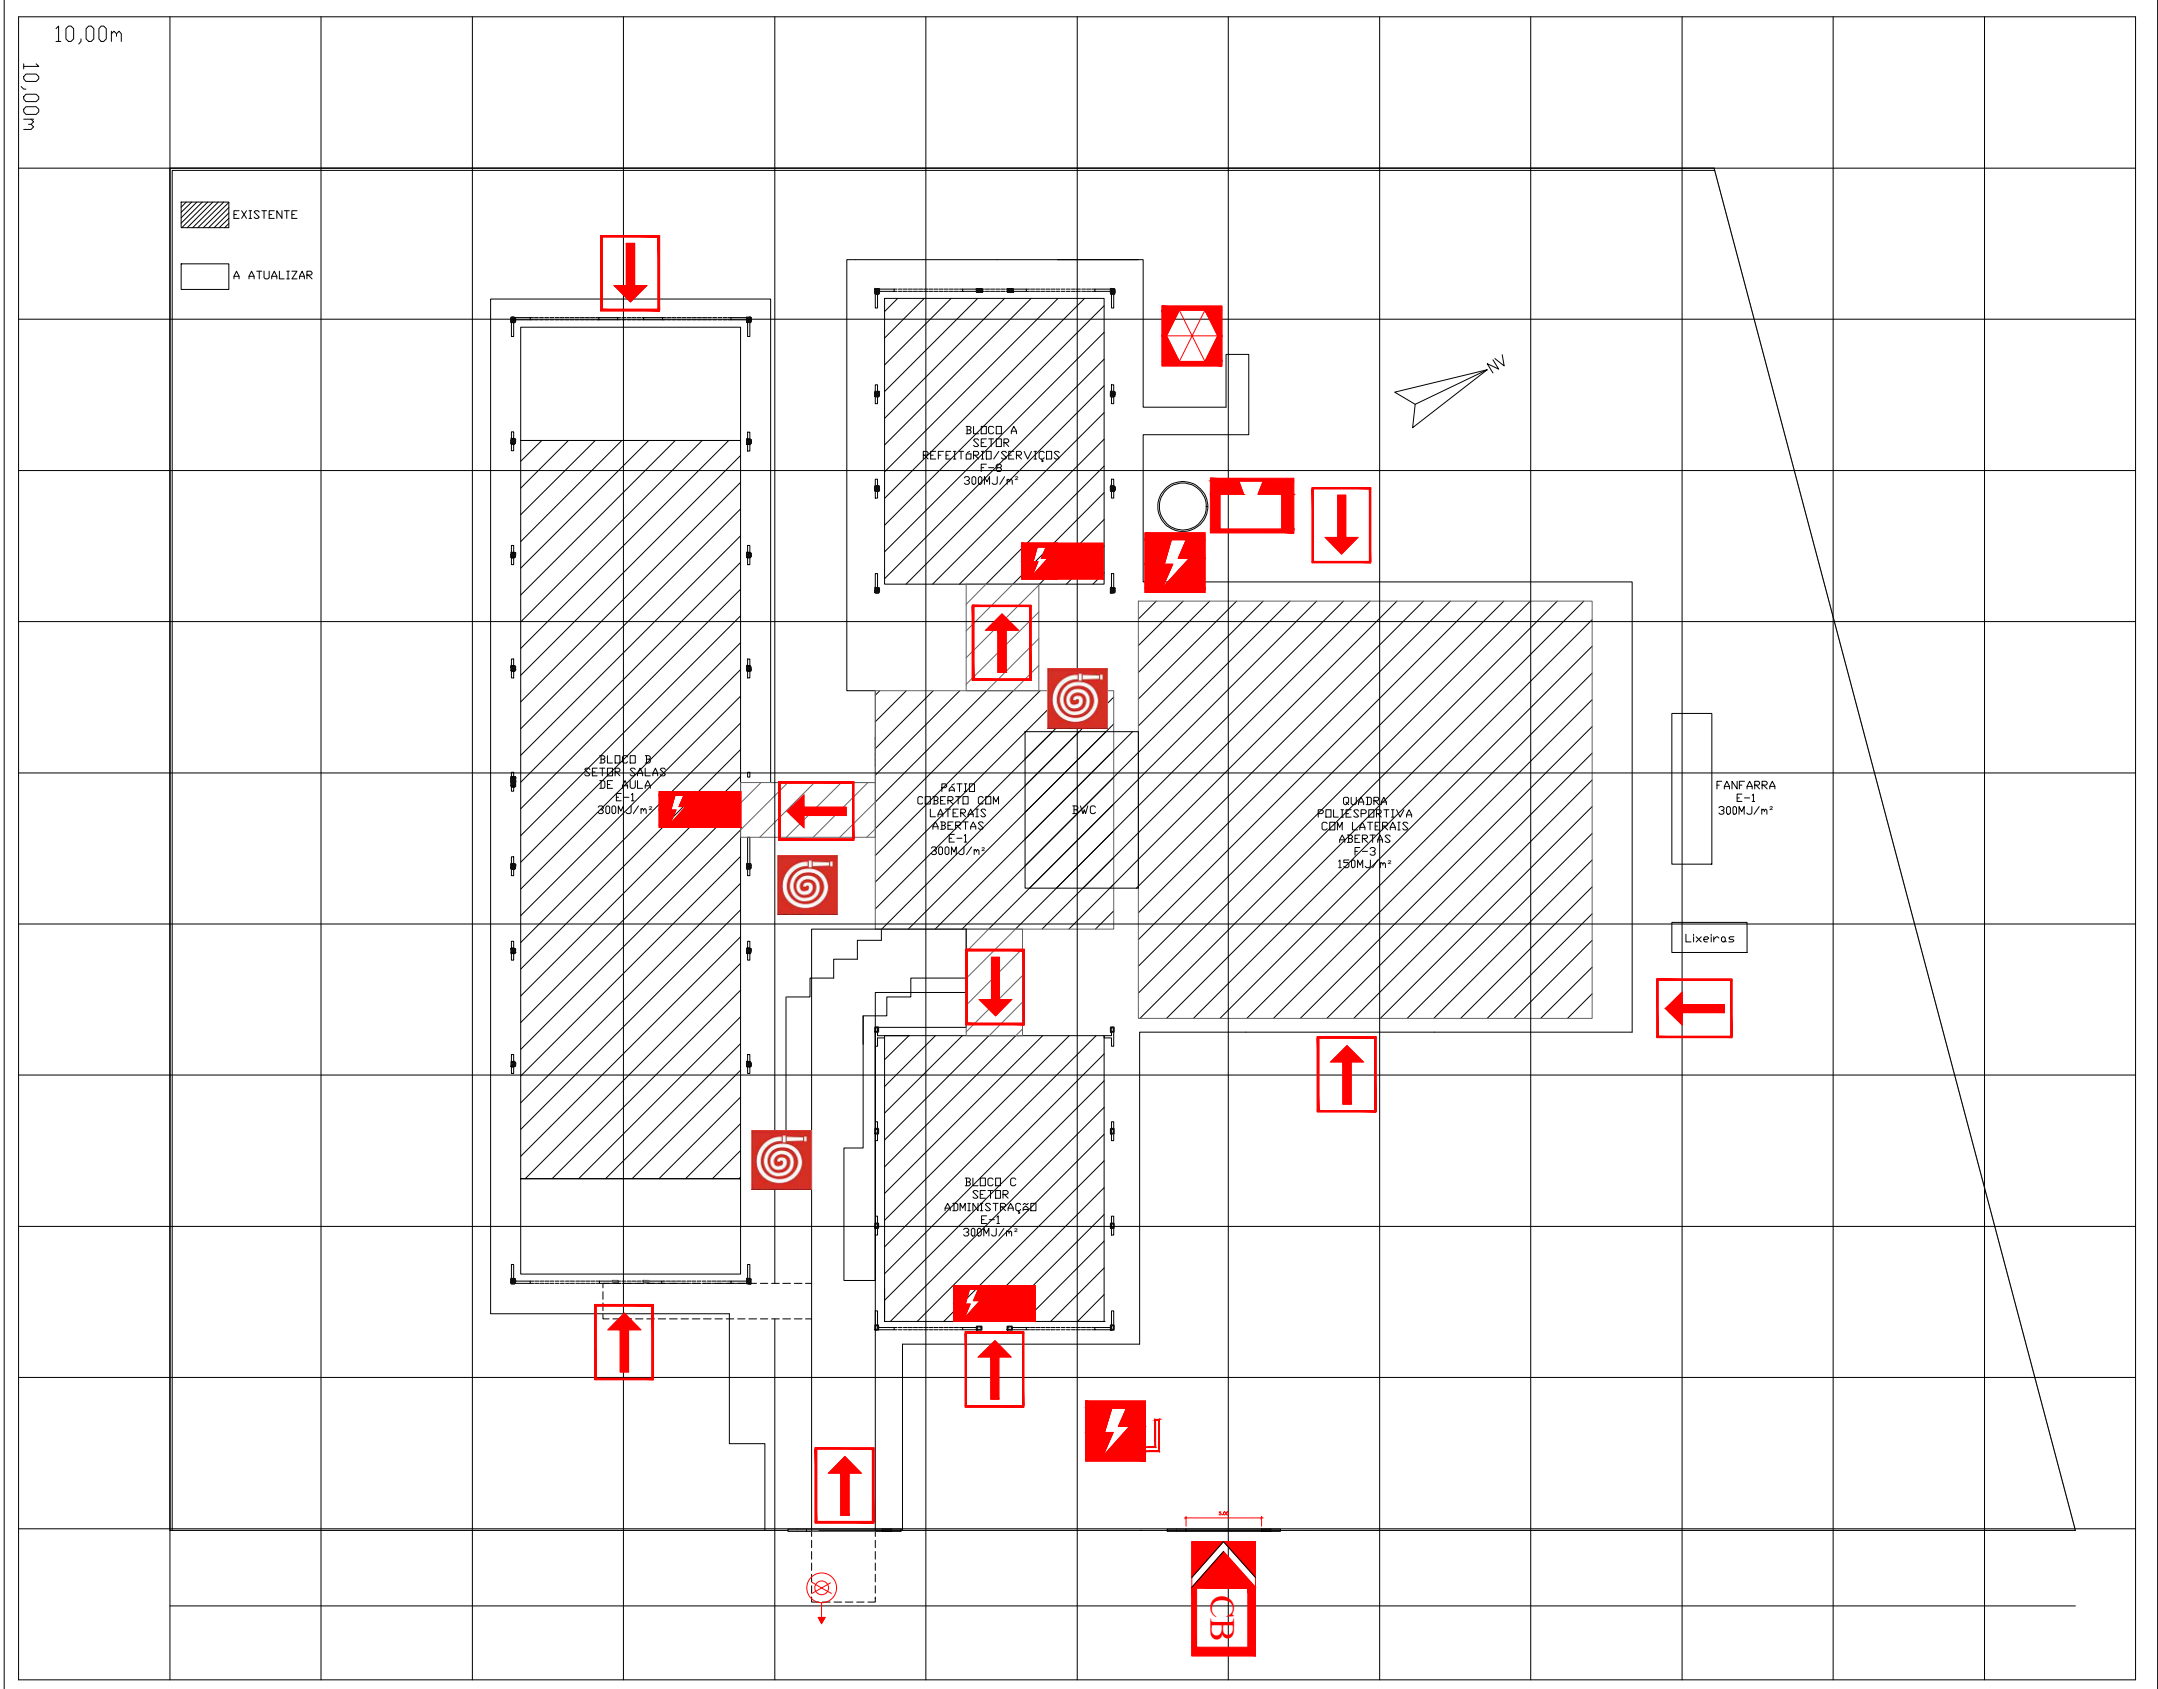

PLANTA DE RISCO

ESCALA 1:500

NOTA CISCIP:

Artigo 21 –Para fins de aplicação deste Código, no cálculo da área a ser protegida com as medidas de segurança contra incêndio, não serão computados:

IV – as coberturas de bombas de combustível, praças de pedágio, terminais de passageiros e de quadras poliesportivas desde que não sejam utilizadas para outros fins e sejam abertas lateralmente;

Artigo 32 – As edificações e áreas de risco possuem suas instalações elétricas e sistema de proteção contra descargas atmosféricas (SPDA) executados de acordo com as prescrições das normas brasileiras oficiais e normas das concessionárias dos serviços locais.

NOTA:

População total da escola, distribuída nos três blocos e quadra poliesportiva, conforme memoriais das saídas de emergência = 923 pessoas.

LEGENDA	
	Escada com TRRF de 90min
	Acesso de guarnição à edificação ou área de risco
	Chave elétrica principal
	Chave elétrica secundária
	Quadro de distribuição de luz (QDL)
	Hidrante de recalque sem válvula de retenção
	Reserva de incêndio
	Viatura dos Bombeiros
	Hidrante

IDENTIFICAÇÃO DA EDIFICAÇÃO E/OU ÁREA DE RISCO

Pavimento ou Setor	Ocupação	C.I. (MJ/m²)	Nº de Pavimentos	Pé direito (m)	Área (m²)
Bloco A – Refeitório/Serviços	F-8	300,00	01	2,60	274,52
Bloco B – Salas de aula	E-1	300,00	01	2,60	909,40
Bloco C – Administração	E-1	300,00	01	2,60	274,52
Pátio coberto	E-1	300,00	01	3,80/2,60	367,21
Quadra coberta com laterais abertas	E-1	300,00	01	8,30	830,76
Fanfarra/lixeiras	E-1	300,00	01	2,60	36,50
Central de GLP	F-8	300,00	01	2,00	3,25
Passarela coberta com laterais abertas	E-1	300,00	01	3,00	193,22

Altura 0,00 m Risco RL Área Existente 2.495,94m² Área Total 2.889,38m²

MEDIDAS DE SEGURANÇA CONTRA INCÊNDIO

☒ Acesso de viaturas do Corpo de Bombeiros	☒ Iluminação de emergência
☐ Separação entre edificações	☒ Alarme de incêndio
☒ Segurança estrutural contra incêndio	☒ Sinalização de emergência
☐ Compartimentação horizontal / vertical	☒ Extintores de incêndio
☒ Controle de materiais de acabamento e revestimento	☒ Hidrantes – Tipo 2 – acionamento automático válvula de fluxo
☒ Saídas de emergência	☐ Detecção de incêndio
☐ Elevador de emergência	☐ Resfriamento
☐ Brigada de Incêndio	☐ Espuma
☐ Plano de emergência	☒ Central de GLP – 4 recipientes P-45 = 180Kg
Reservatórios Inferior 0,00 Superior 30,00m³ RTI 10,00m³ SPK 0,00m	

HISTÓRICO DE ATUALIZAÇÃO/ SUBSTITUIÇÃO DO PROJETO

DATA	DISCRIMINAÇÃO DA ATUALIZAÇÃO/SUBSTITUIÇÃO	PTPID
08/05/2019	Projeto aprovado com área de 2.495,94 m²	11603

Projeto Técnico de Prevenção a Incêndio e a Desastre (PTPID)

OBRA/ ENDEREÇO:

ESCOLA MUNICIPAL PROF.º DOMINGOS LAUDENIR VITORINO

Rua Rômulo Bressane, nº59 - Centro - Itambé-PR

PRANCHA 01 05	ÁREA: 2.889,38m²	OCUPAÇÃO: Escola - E-1	PARA USO DO C. B.:
	CONTEÚDO DA PRANCHA: PLANTA DE RISCO QUADRO DE ESTATÍSTICA		

PROPRIETÁRIO: PREFEITURA MUNICIPAL DE ITAMBÉ CNPJ 76.282.698/0001-47		DATA: 05/03/2025
RESPONSÁVEL TÉCNICO PELO PROJETO: CALCULAR ARQUITETURA E ENGENHARIA LTDA SETOR: ENGENHARIA DE PROJETOS COMPLEMENTARES CNPJ: 31057247/0001-78 - CREA-PR: 72026 ENDEREÇO: R. CARANJURU, 462 - ZONA 06 - MARINGÁ/PR CONTATOS: (44) 9.9924-4948 / E-MAIL: MAIKONPATEIS@GMAIL.COM		ESCALA: INDICADA
MAIKON DE OLIVEIRA PATEIS ENGENHEIRO CIVIL CREA-PR 171897/D		CONTROLE: PTPID - Escola Itambé - C2