
PLANTA - REV01 | VIGAS PRINCIPAIS + TERCAS C

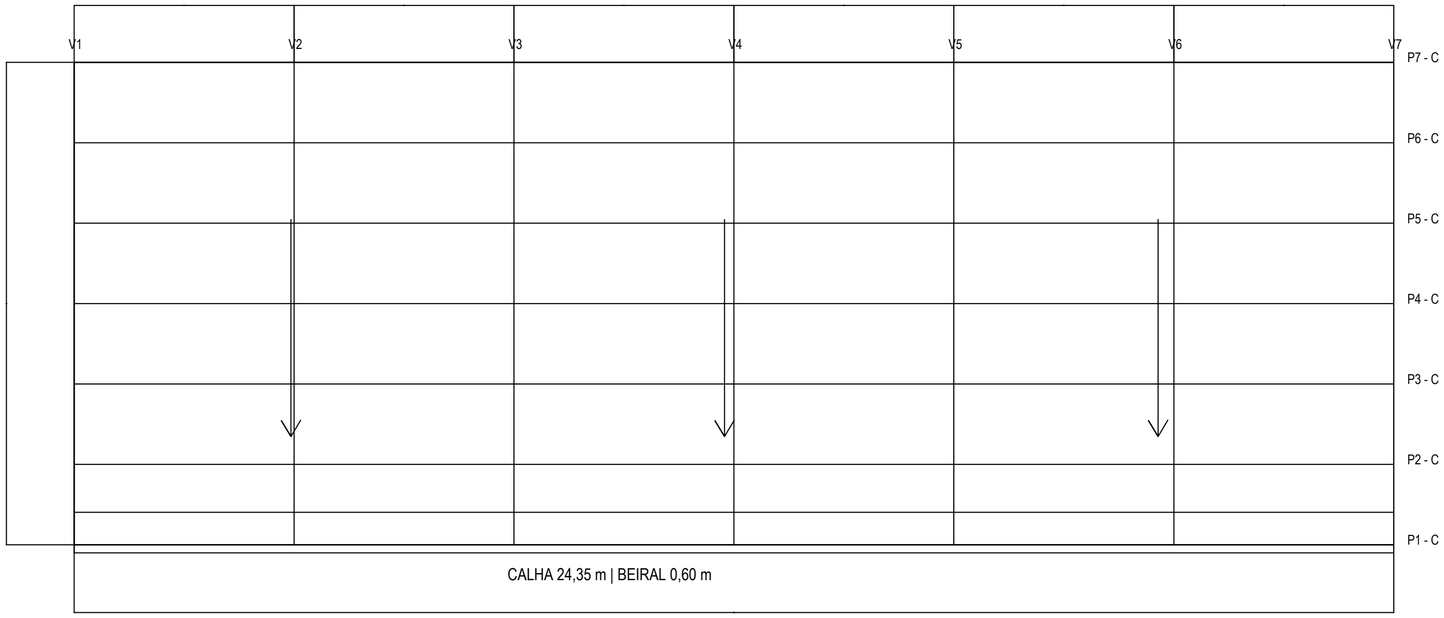

D1 BEIRAL / CALHA - SEM ESCALA




Secao, suportes e saidas: dimensionamento hidraulico.

D2 RUFO NA PLATIBANDA - SEM ESCALA



Fixacao, selagem e recobrimentos: conforme sistema.

CORTE A-A | i=10% PROVISORIO

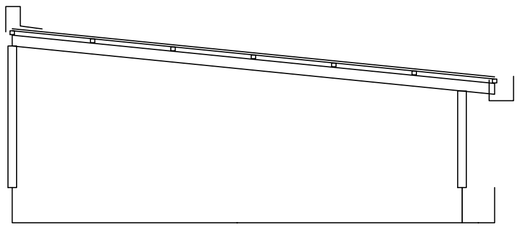

VIGA PRINCIPAL: VAO 8,30 m + BALANCO 0,60 m

Altura grafica ilustrativa. Secao e ligacoes a dimensionar.

7 linhas longitudinais P1-P7 em perfil C: 170,45 m. Entre linhas: 1,491 m inclinado.

PERFIL C ENRIJECIDO - ESQUEMA



Alma, mesas, labios e espessura: por calculo.

7 vigas principais V1-V7, espacamento 4,058 m. Vao transversal 8,30 m.

Telha: 217,80 m2; calha: 24,35 m; rufos: 42,24 m (incluem laterais ate a calha).

PREFEITURA MUNICIPAL DE ITAMBÉ

Estado do Paraná

Praça Rui Barbosa, 34 - Fone/Fax (44) 3231-1222

CNPJ nº 76.282.698/0001-47

SUBSTITUIÇÃO DE COBERTURA P/ ESTRUTURA METALICA

18/10/2026

HELTON EUGENIO DE CAMARGO:08743546927

Assinado de forma digital por HELTON EUGENIO DE CAMARGO:08743546927

HELTON EUGÊNIO DE CAMARGO

ENGENHEIRO CIVIL - CREA-PR 145.272/D