N V

RODOVIA BR-376

AVENIDA ZACARIAS VOLPATO

RUA ULISSES PÓVOA

RUA FRANCISCO ZACARDI

RUA RENATO CELINE

RUA AGENOR DIAS DOURADO

RUA EUCLIDES CALOI

RUA OROZIMBO DA SILVA

RUA ADALBERTO GOMES BONILHA

RUA FLORINDO PIGINI

RUA BELMIRO DE OLIVEIRA

FINAL DO BAIRRO

C1 C2 C3 S1 S2 S3 S4 S5 S6 S7 S8 S9

277,53 115,61 345,60 224,94 217,60 167,88 160,42 60,12 132,96 211,57 105,07 28,33 62,21 26,00 100,14 100,00 281,12 181,12 71,67 28,33

COMP. MÉDIO 227,56 m.

COMP. MÉDIO 341,48 m.

COMP. MÉDIO 170,44 m.

COMP. MÉDIO 219,00 m.

COMP. MÉDIO 383,92 m.

COMP. MÉDIO 284,12 m.

COMP. MÉDIO 284,12 m.

COMP. MÉDIO 160,00 m.

COMP. MÉDIO 103,00 m.

GUIA REBAIXADA

PAVIMENTAÇÃO DA VIA OU ESTACIONAMENTO

DETALHE 01

ESCALA 1:20

LEGENDA

PAVIMENTAÇÃO EXISTENTE	
CALÇADA A EXECUTAR	5.539,72 M2
GRAMA A PLANTAR	4.725,16 M2
MEIO-FIO/ SARJETA EXISTENTE	

RESERVA LEGAL

2,9955 ha

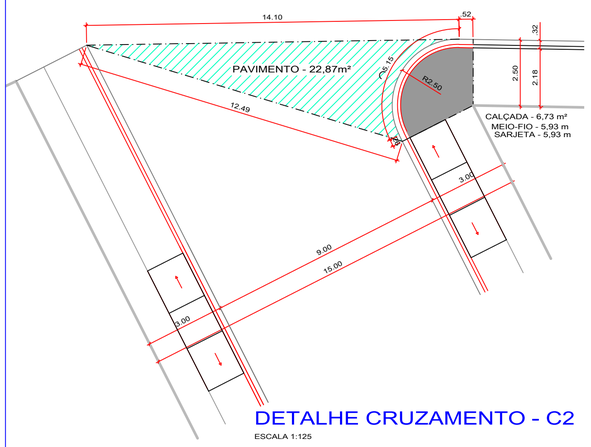

DETALHE CRUZAMENTO - C2

ESCALA 1:125

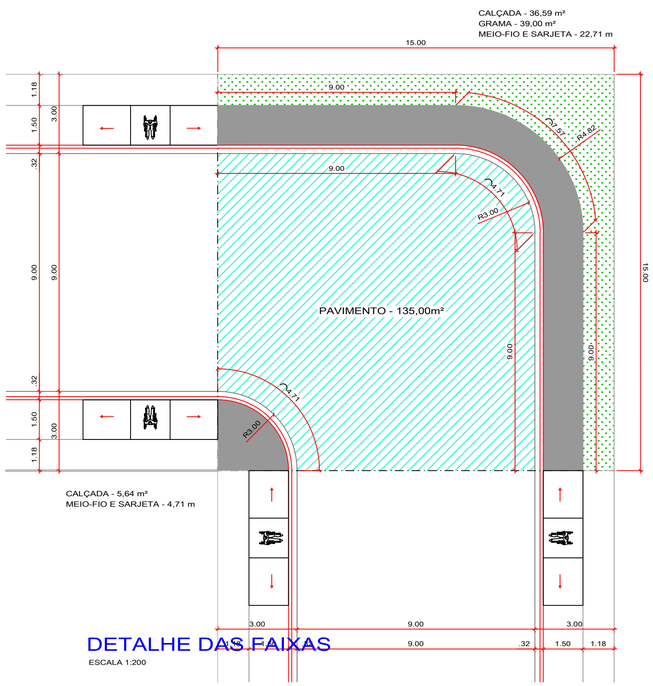

DETALHE DAS FAIXAS

ESCALA 1:200

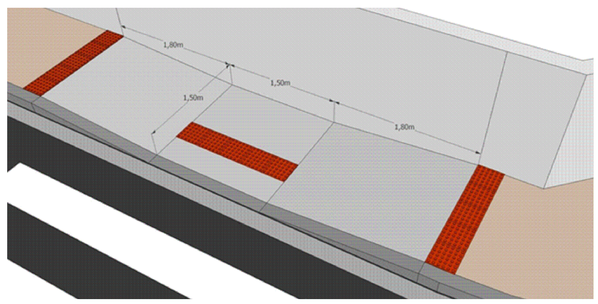

RAMPA - MODELO 06

S/ ESCALA

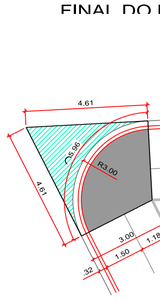

SETOR - S2

ESCALA 1:125

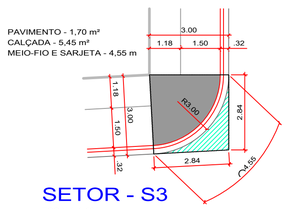

SETOR - S3

ESCALA 1:125

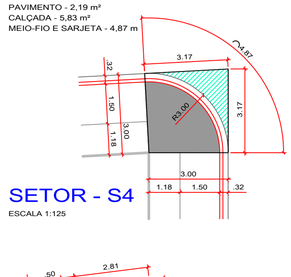

SETOR - S4

ESCALA 1:125

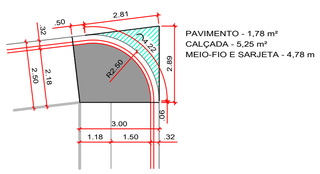

SETOR - S7

ESCALA 1:125

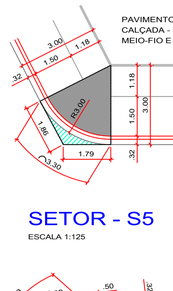

SETOR - S5

ESCALA 1:125

SETOR - S8

ESCALA 1:125

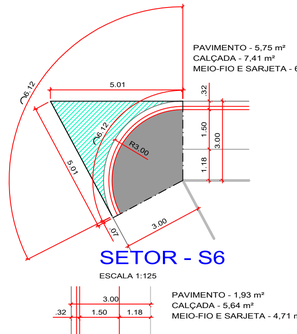

SETOR - S6

ESCALA 1:125

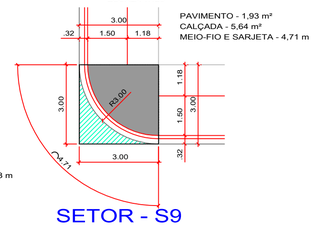

SETOR - S9

ESCALA 1:125

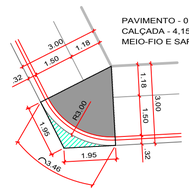

SETOR - S1

ESCALA 1:125

AMUSEP ASSOCIAÇÃO DOS MUNICÍPIOS DO SETENTRIÃO PARANAENSE

PROPRIETÁRIO:

PREFEITURA MUNICIPAL DE MANDAGUAÇU

OBRA:	P.N°.	N°.P.
PAVIMENTAÇÃO - DISTRITO INDUSTRIAL CARMELINO ROCHA RIBEIRO	01	01

RESPONSAVEL TECNICO:	DATA:	DESENHO:
	ABR./2017	MARCELO EJR