




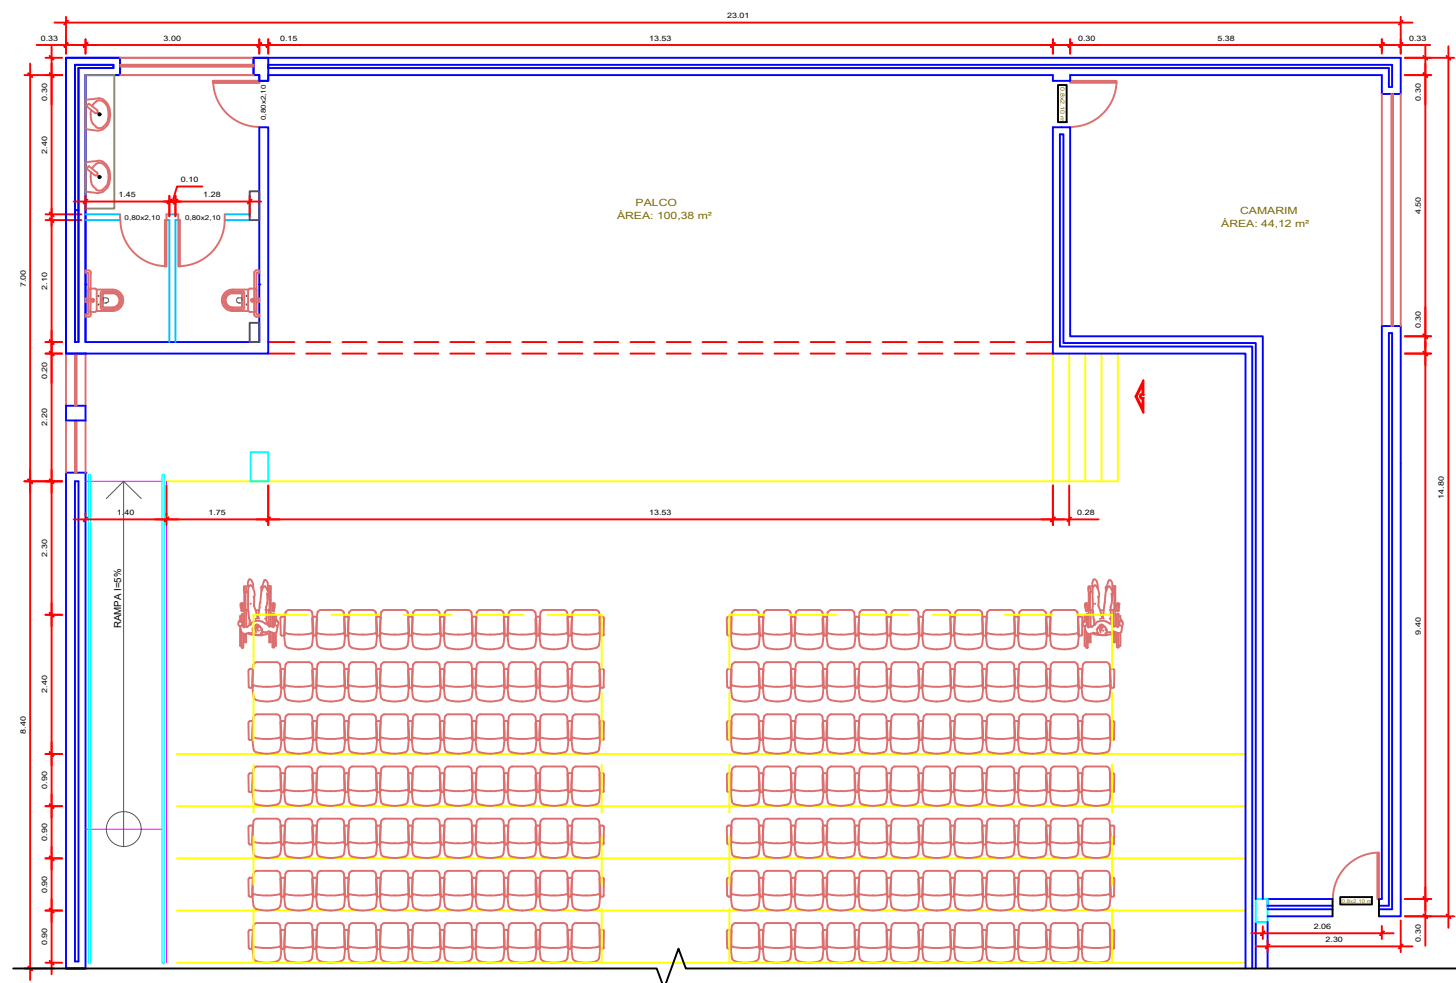

PLANTA BAIXA
ESC. 1:100

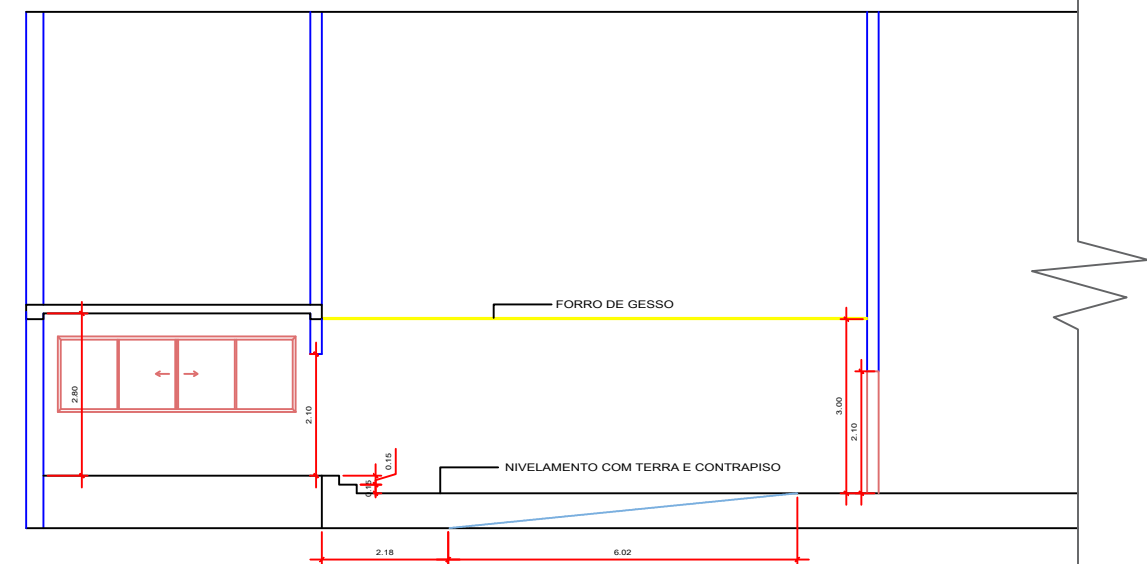

CROQUI DE ELEVAÇÃO
ESC. 1:100

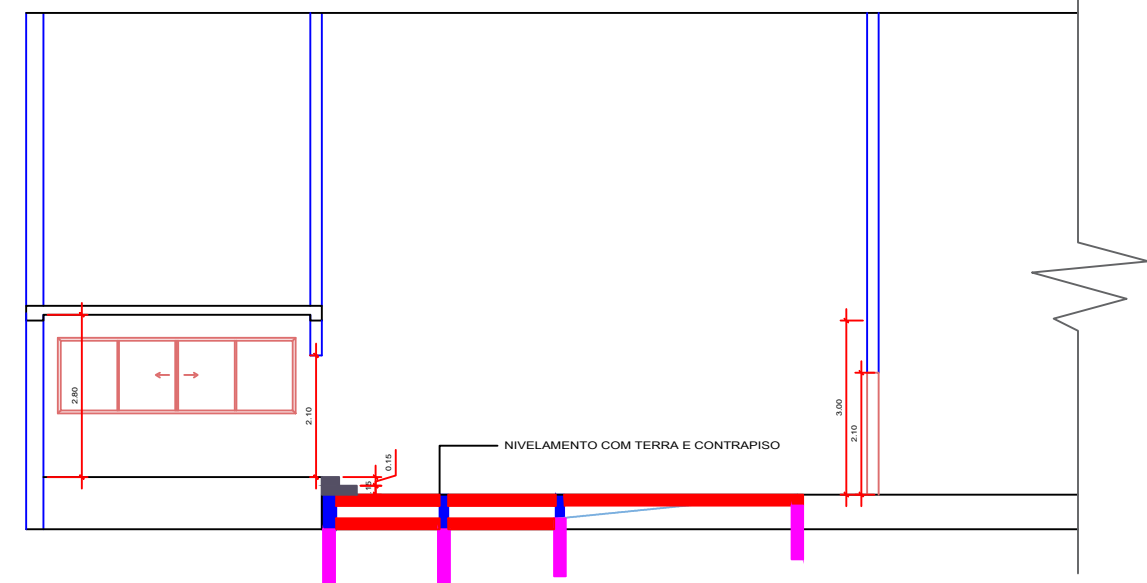

CROQUI DE ELEVAÇÃO - ESTRUTURAS
ESC. 1:100