


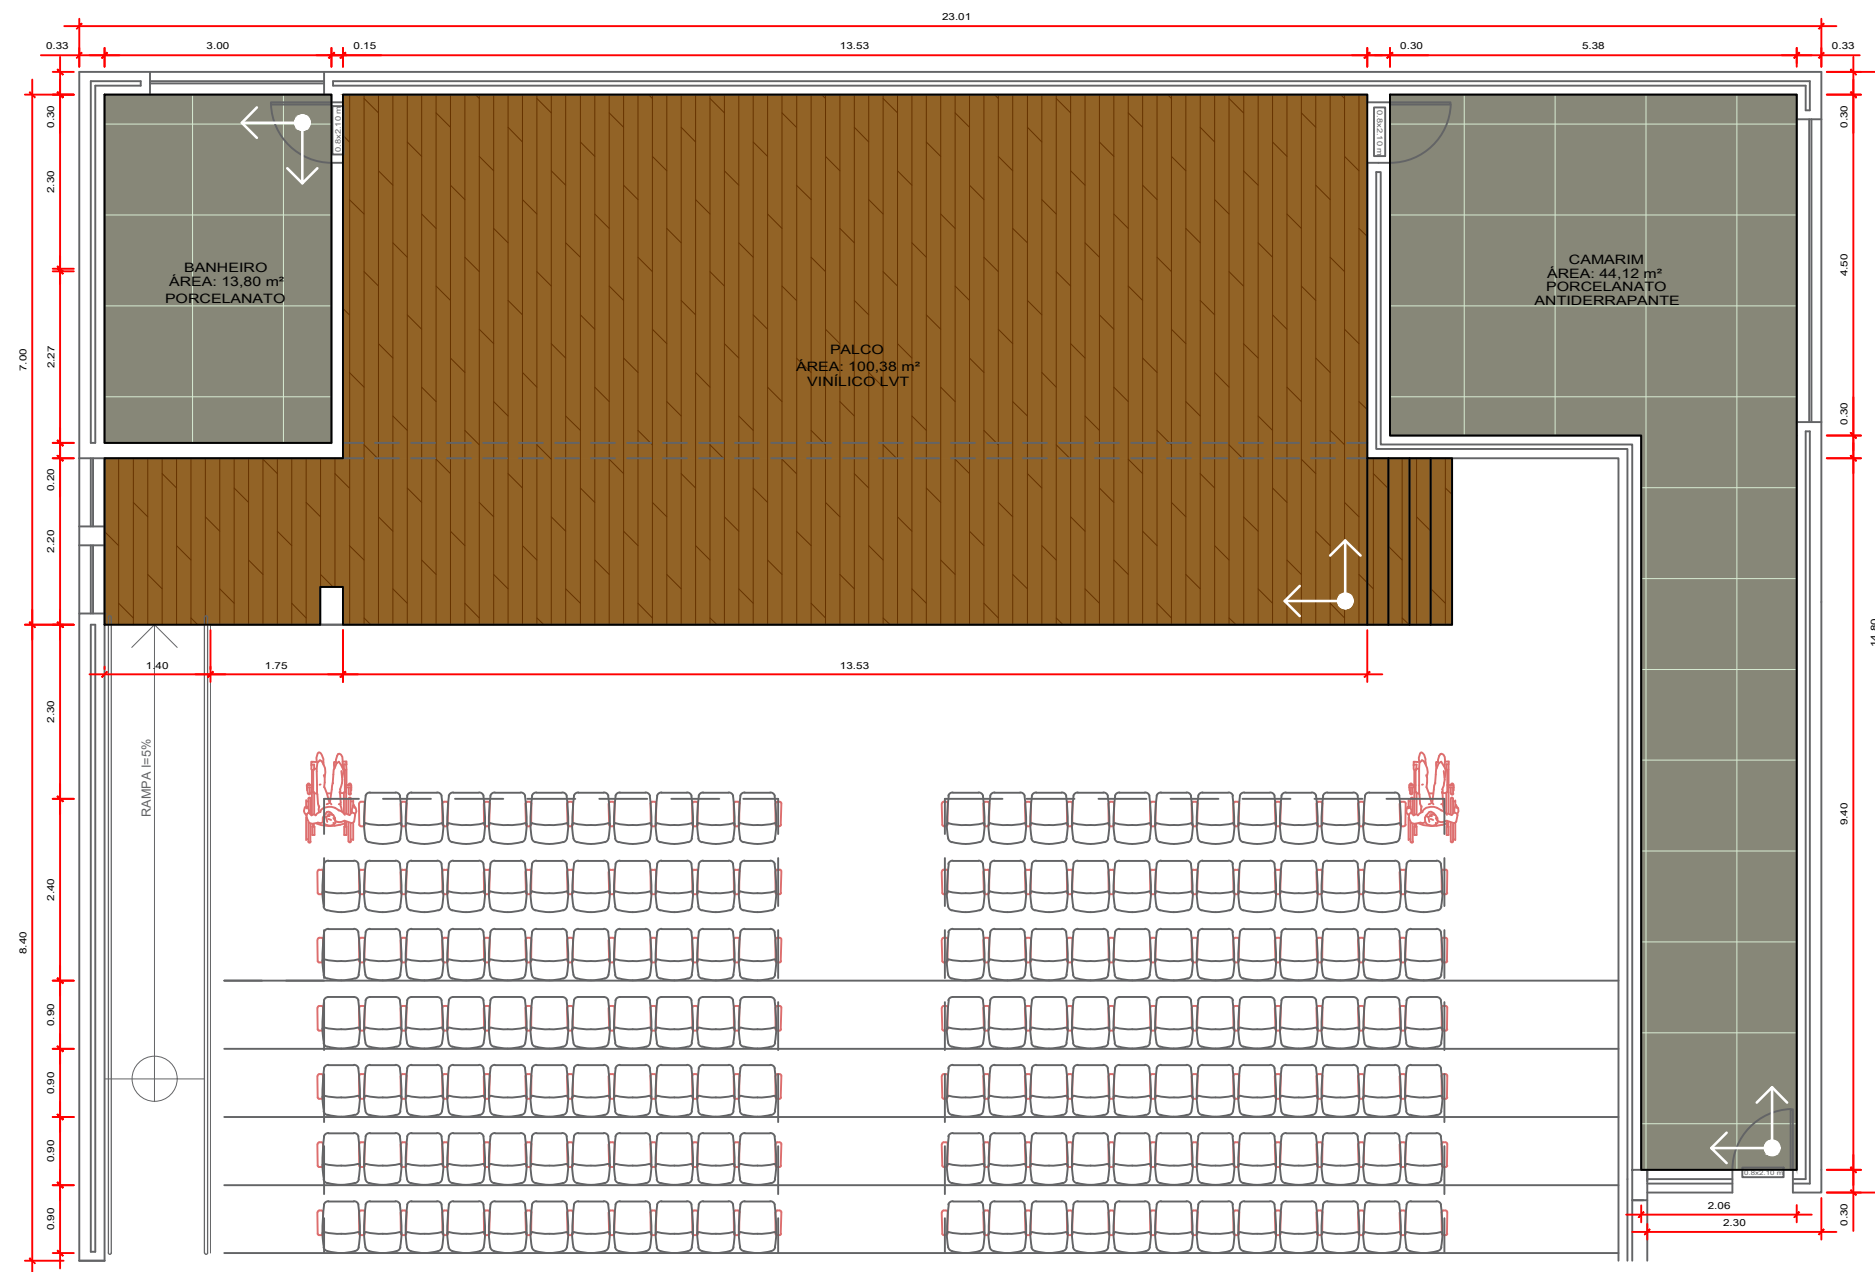

PLANTA PAGINAÇÃO PISO
ESC. 1:75