


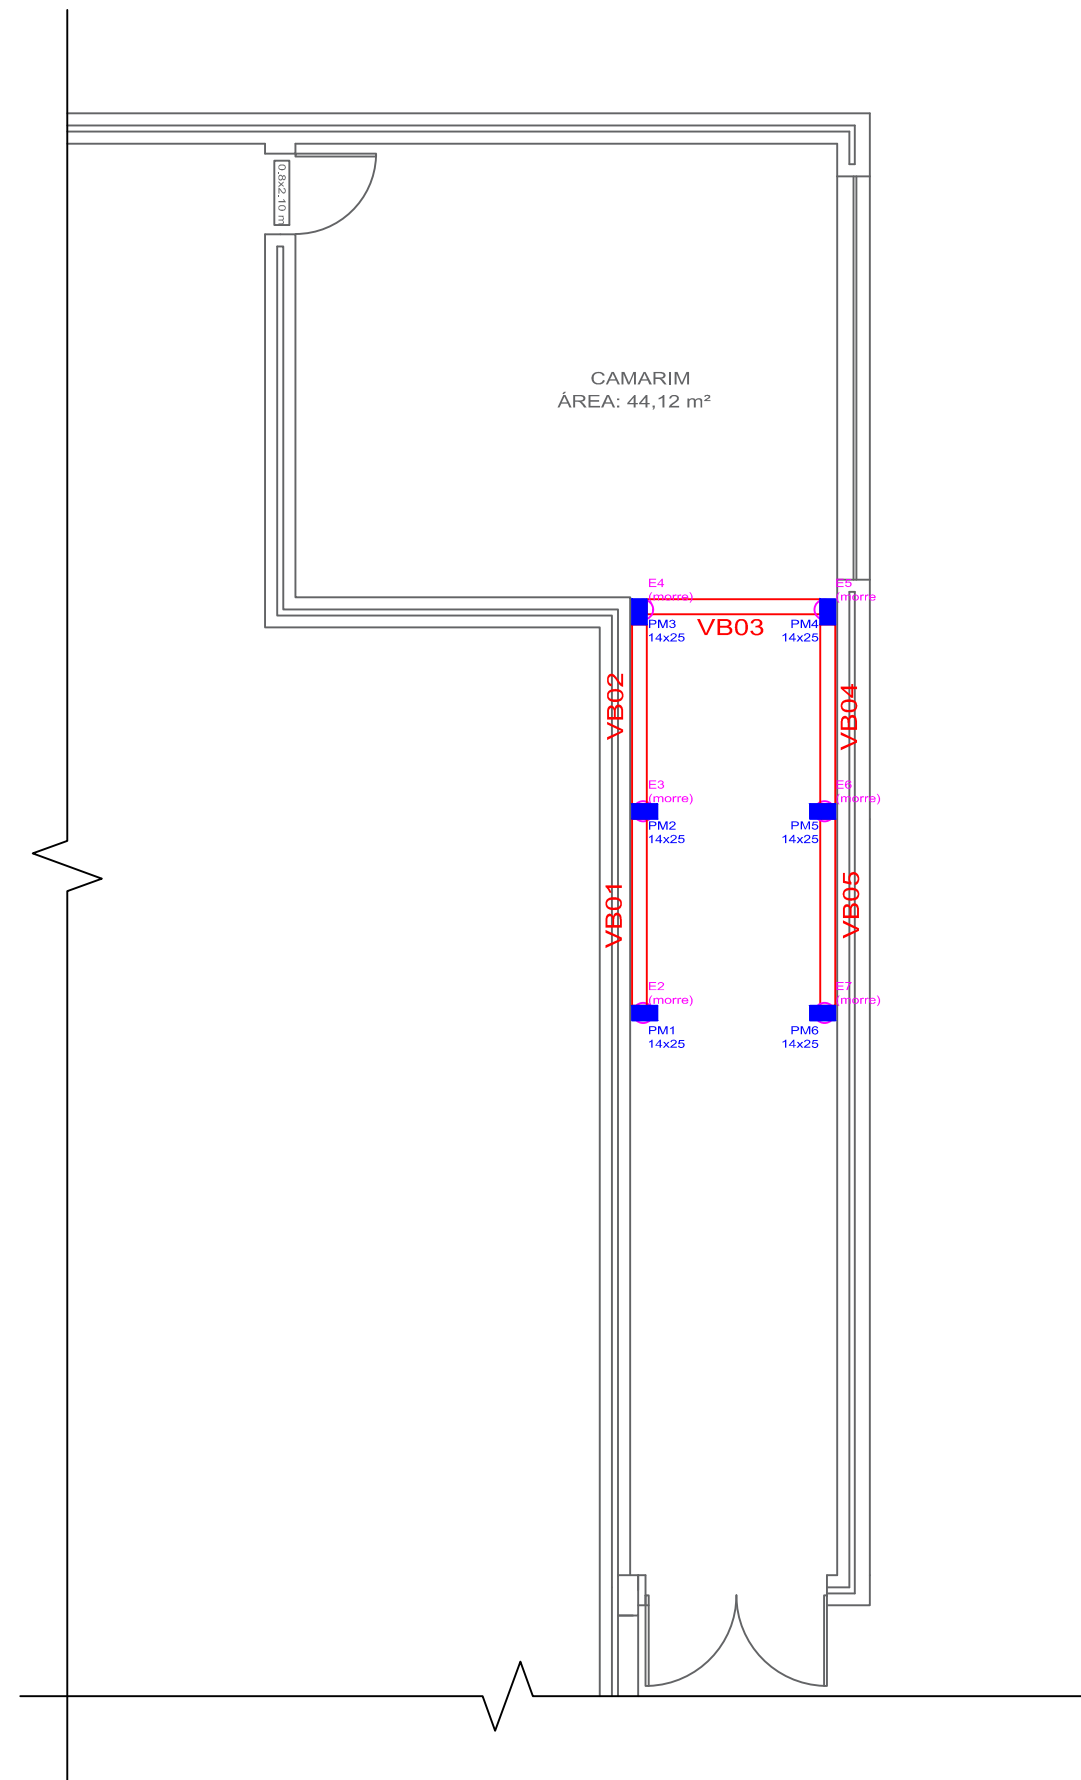

PLANTA BAIXA - NÍVEL BALDRAME

ESC. 1:75