


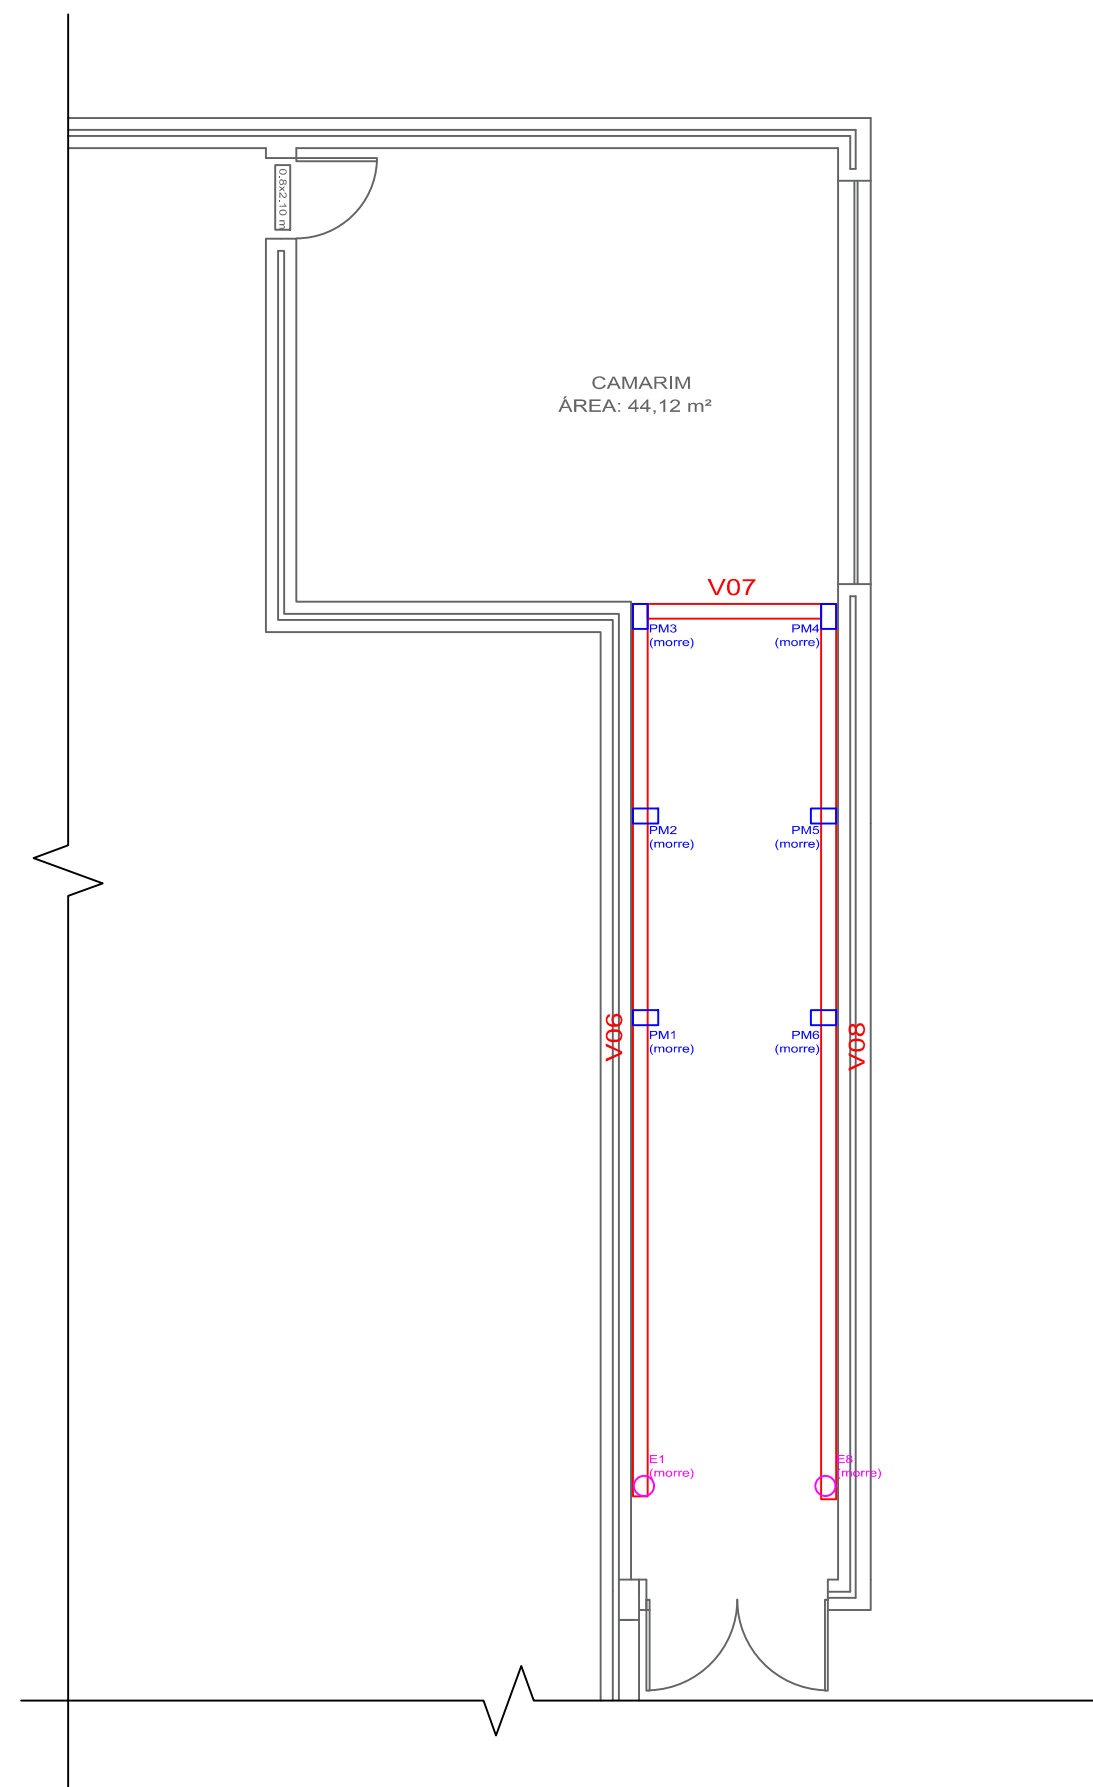

PLANTA BAIXA - NÍVEL SUPERIOR

ESC. 1:75