
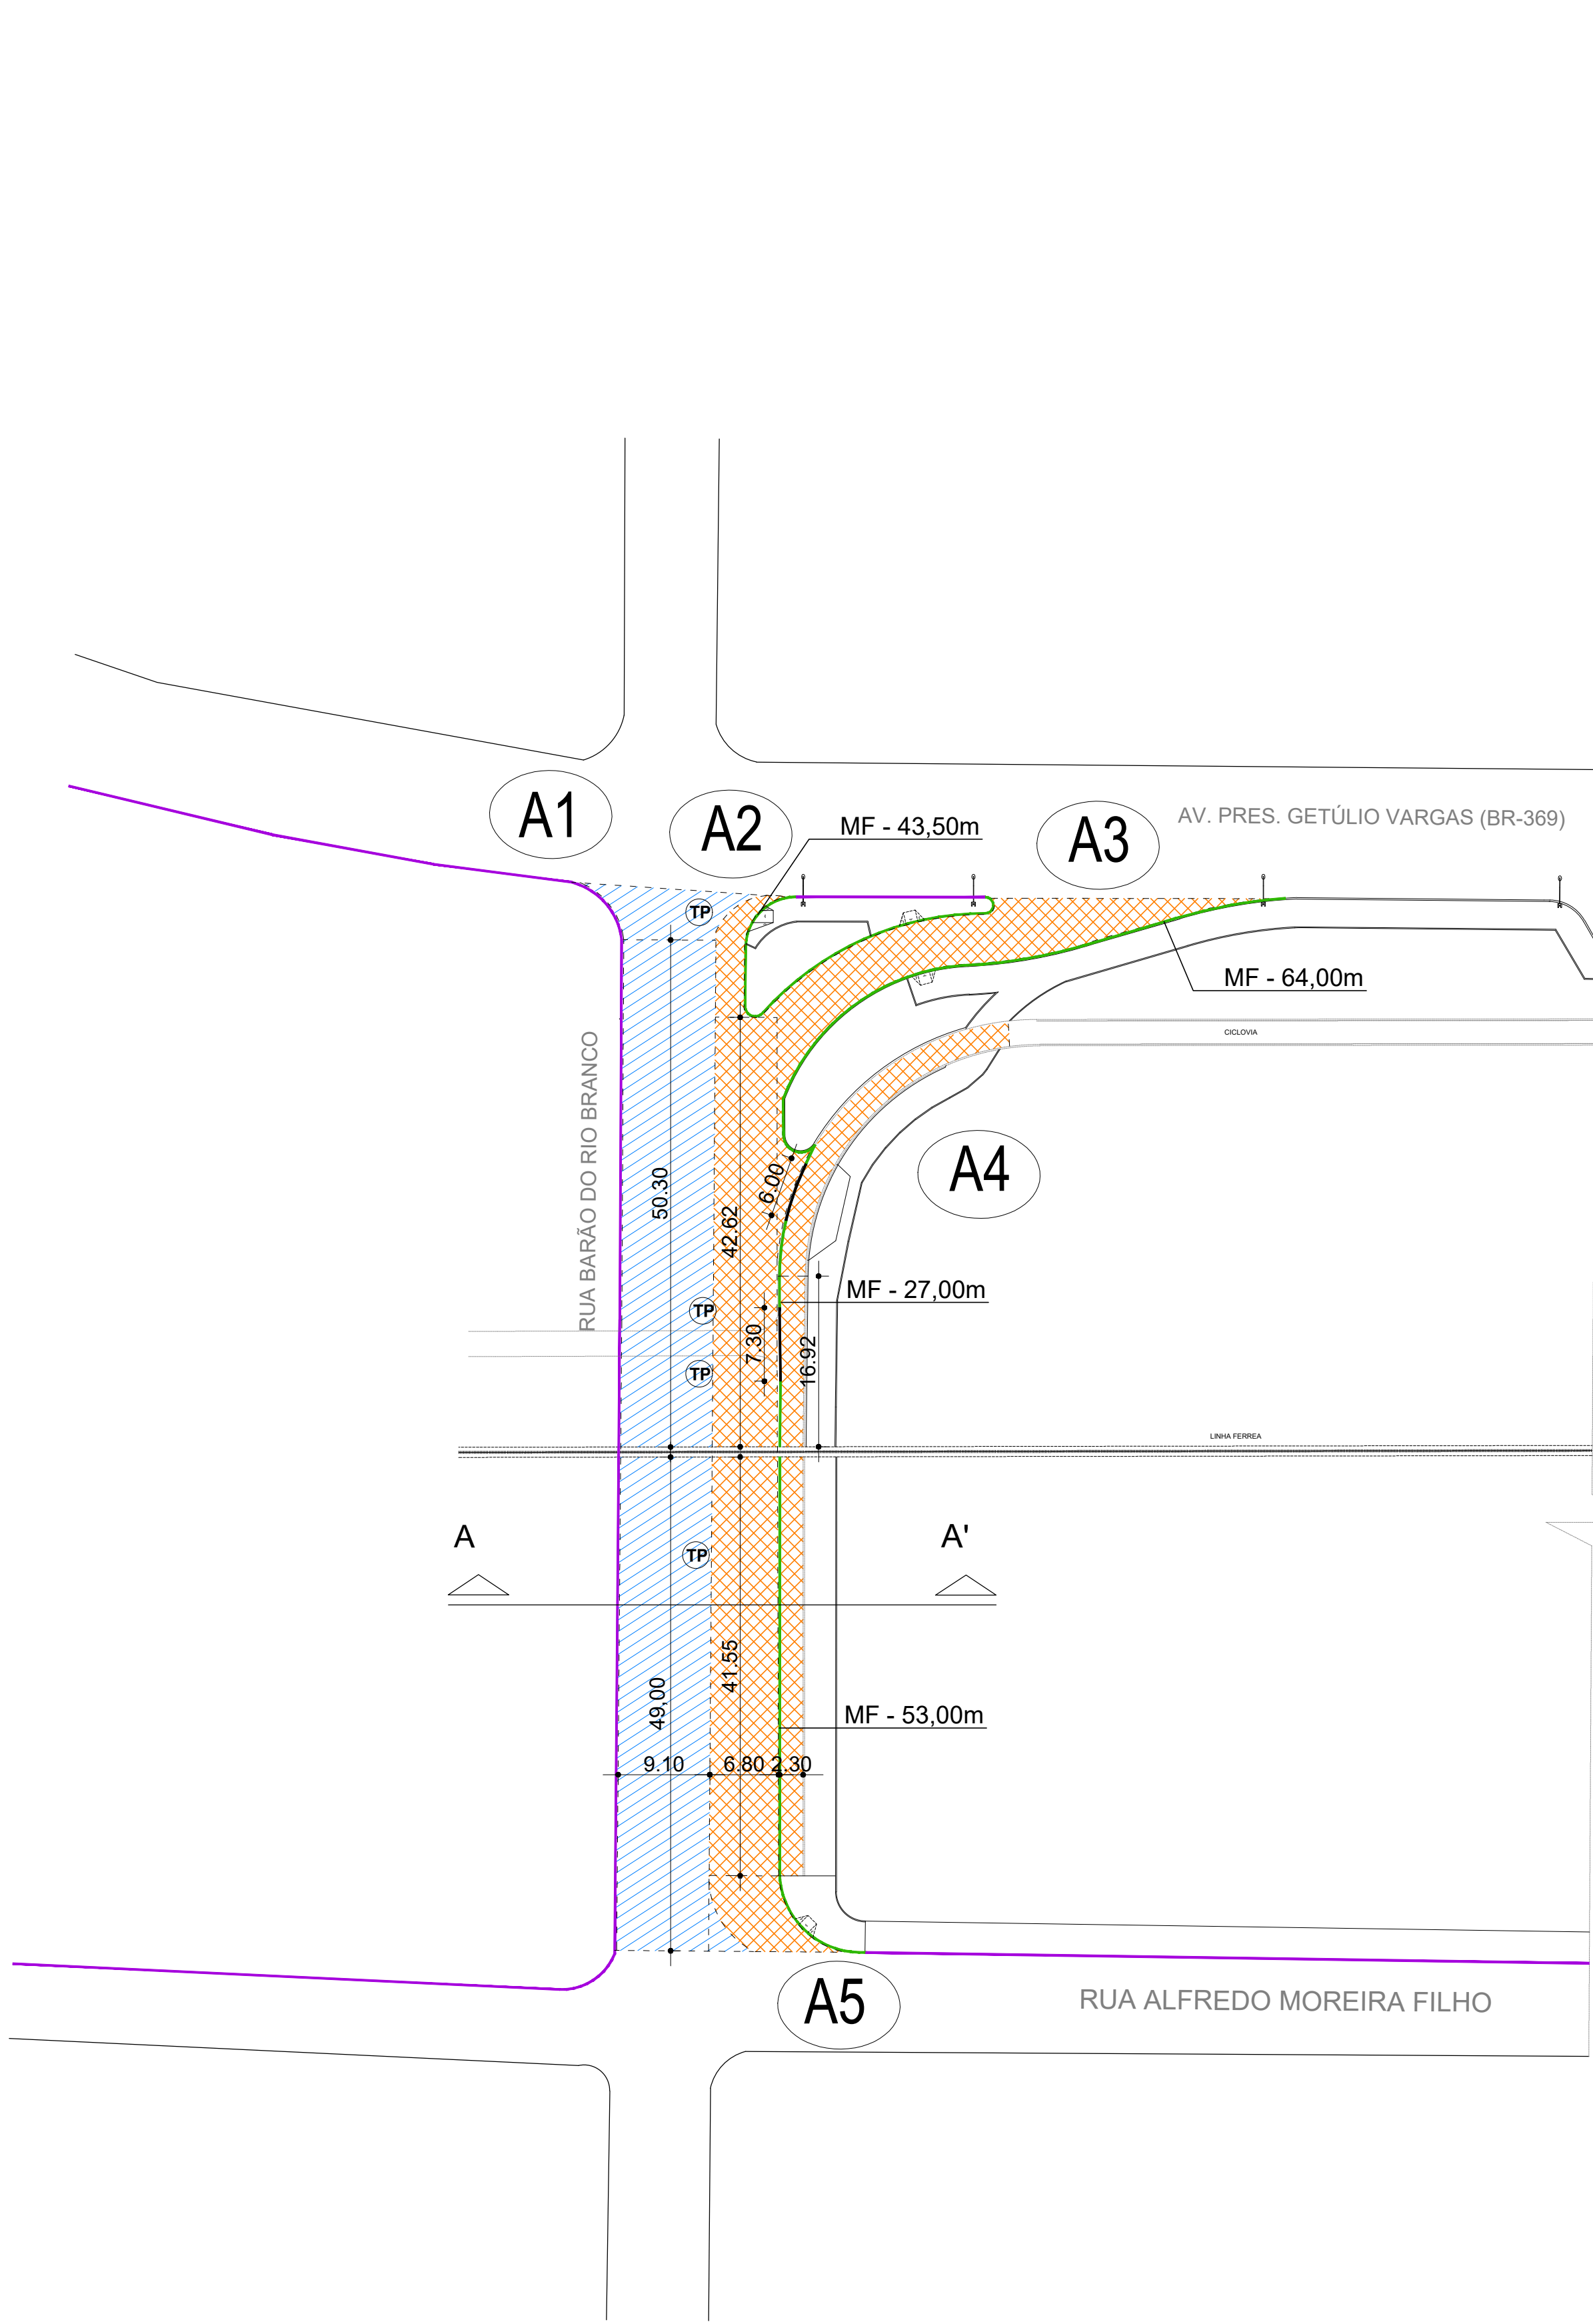



ÁREAS DE ESCAPE - RECAPE	
A1	59,80m²
Total	59,80m²
ÁREAS DE ESCAPE - PAV.	
A2	35,05m²
A3	280,45m²
A4	101,60m²
A5	55,85m²
Total	395,35m²

LEGENDA	
	MFE - MEIO-FIO EXISTENTE
	MFD - MEIO-FIO A DEMOLIR
	MF - MEIO-FIO A EXECUTAR
	MF - MEIO-FIO REBAIXADO A EXECUTAR
	VIASTRECHOS RECAPE
	VIASTRECHOS A PAVIMENTAR
	VPD - VIASTRECHOS DE PAV. EXISTENTE A DEMOLIR
	CAD - CALÇADA EXISTENTE A DEMOLIR

DETALHES
SEÇÕES TRANSVERSAIS DOS PAVIMENTOS

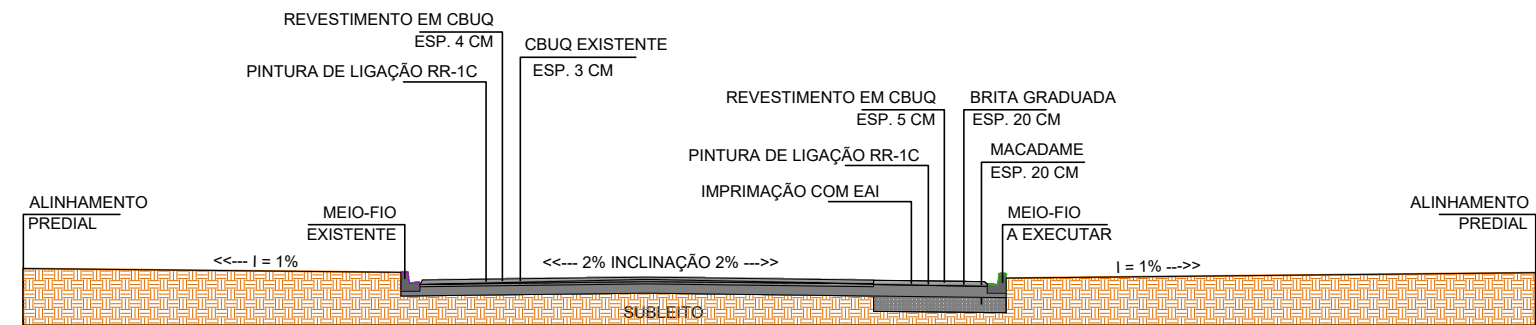

CORTE A - A'
ESCALA 1:100
RECAPE E PAVIMENTAÇÃO

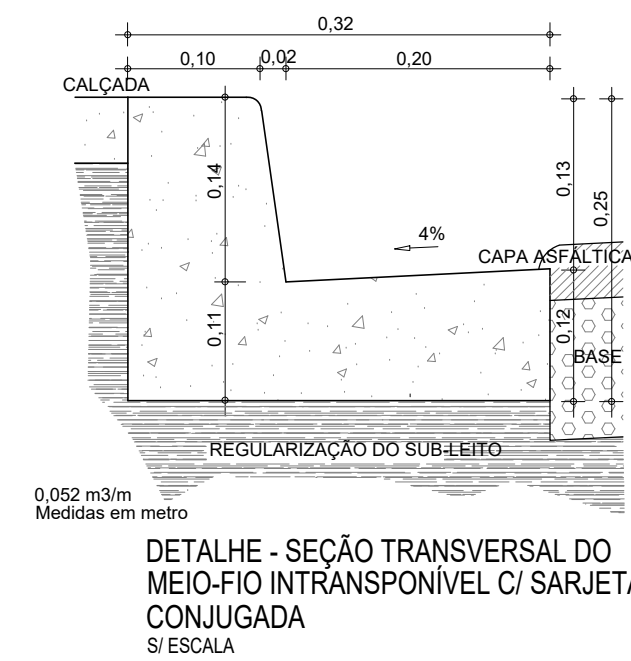

PROJETO DE RECAPEAMENTO ASFÁLTICO	
Local:	RUA BARÃO DO RIO BRANCO
PLANTA GERAL (LAY OUT)	
Escala:	1:1000
PAVIMENTAÇÃO ASFÁLTICA	
Aprovação:	Assinatura do Projeto:
Prancha: 01	