




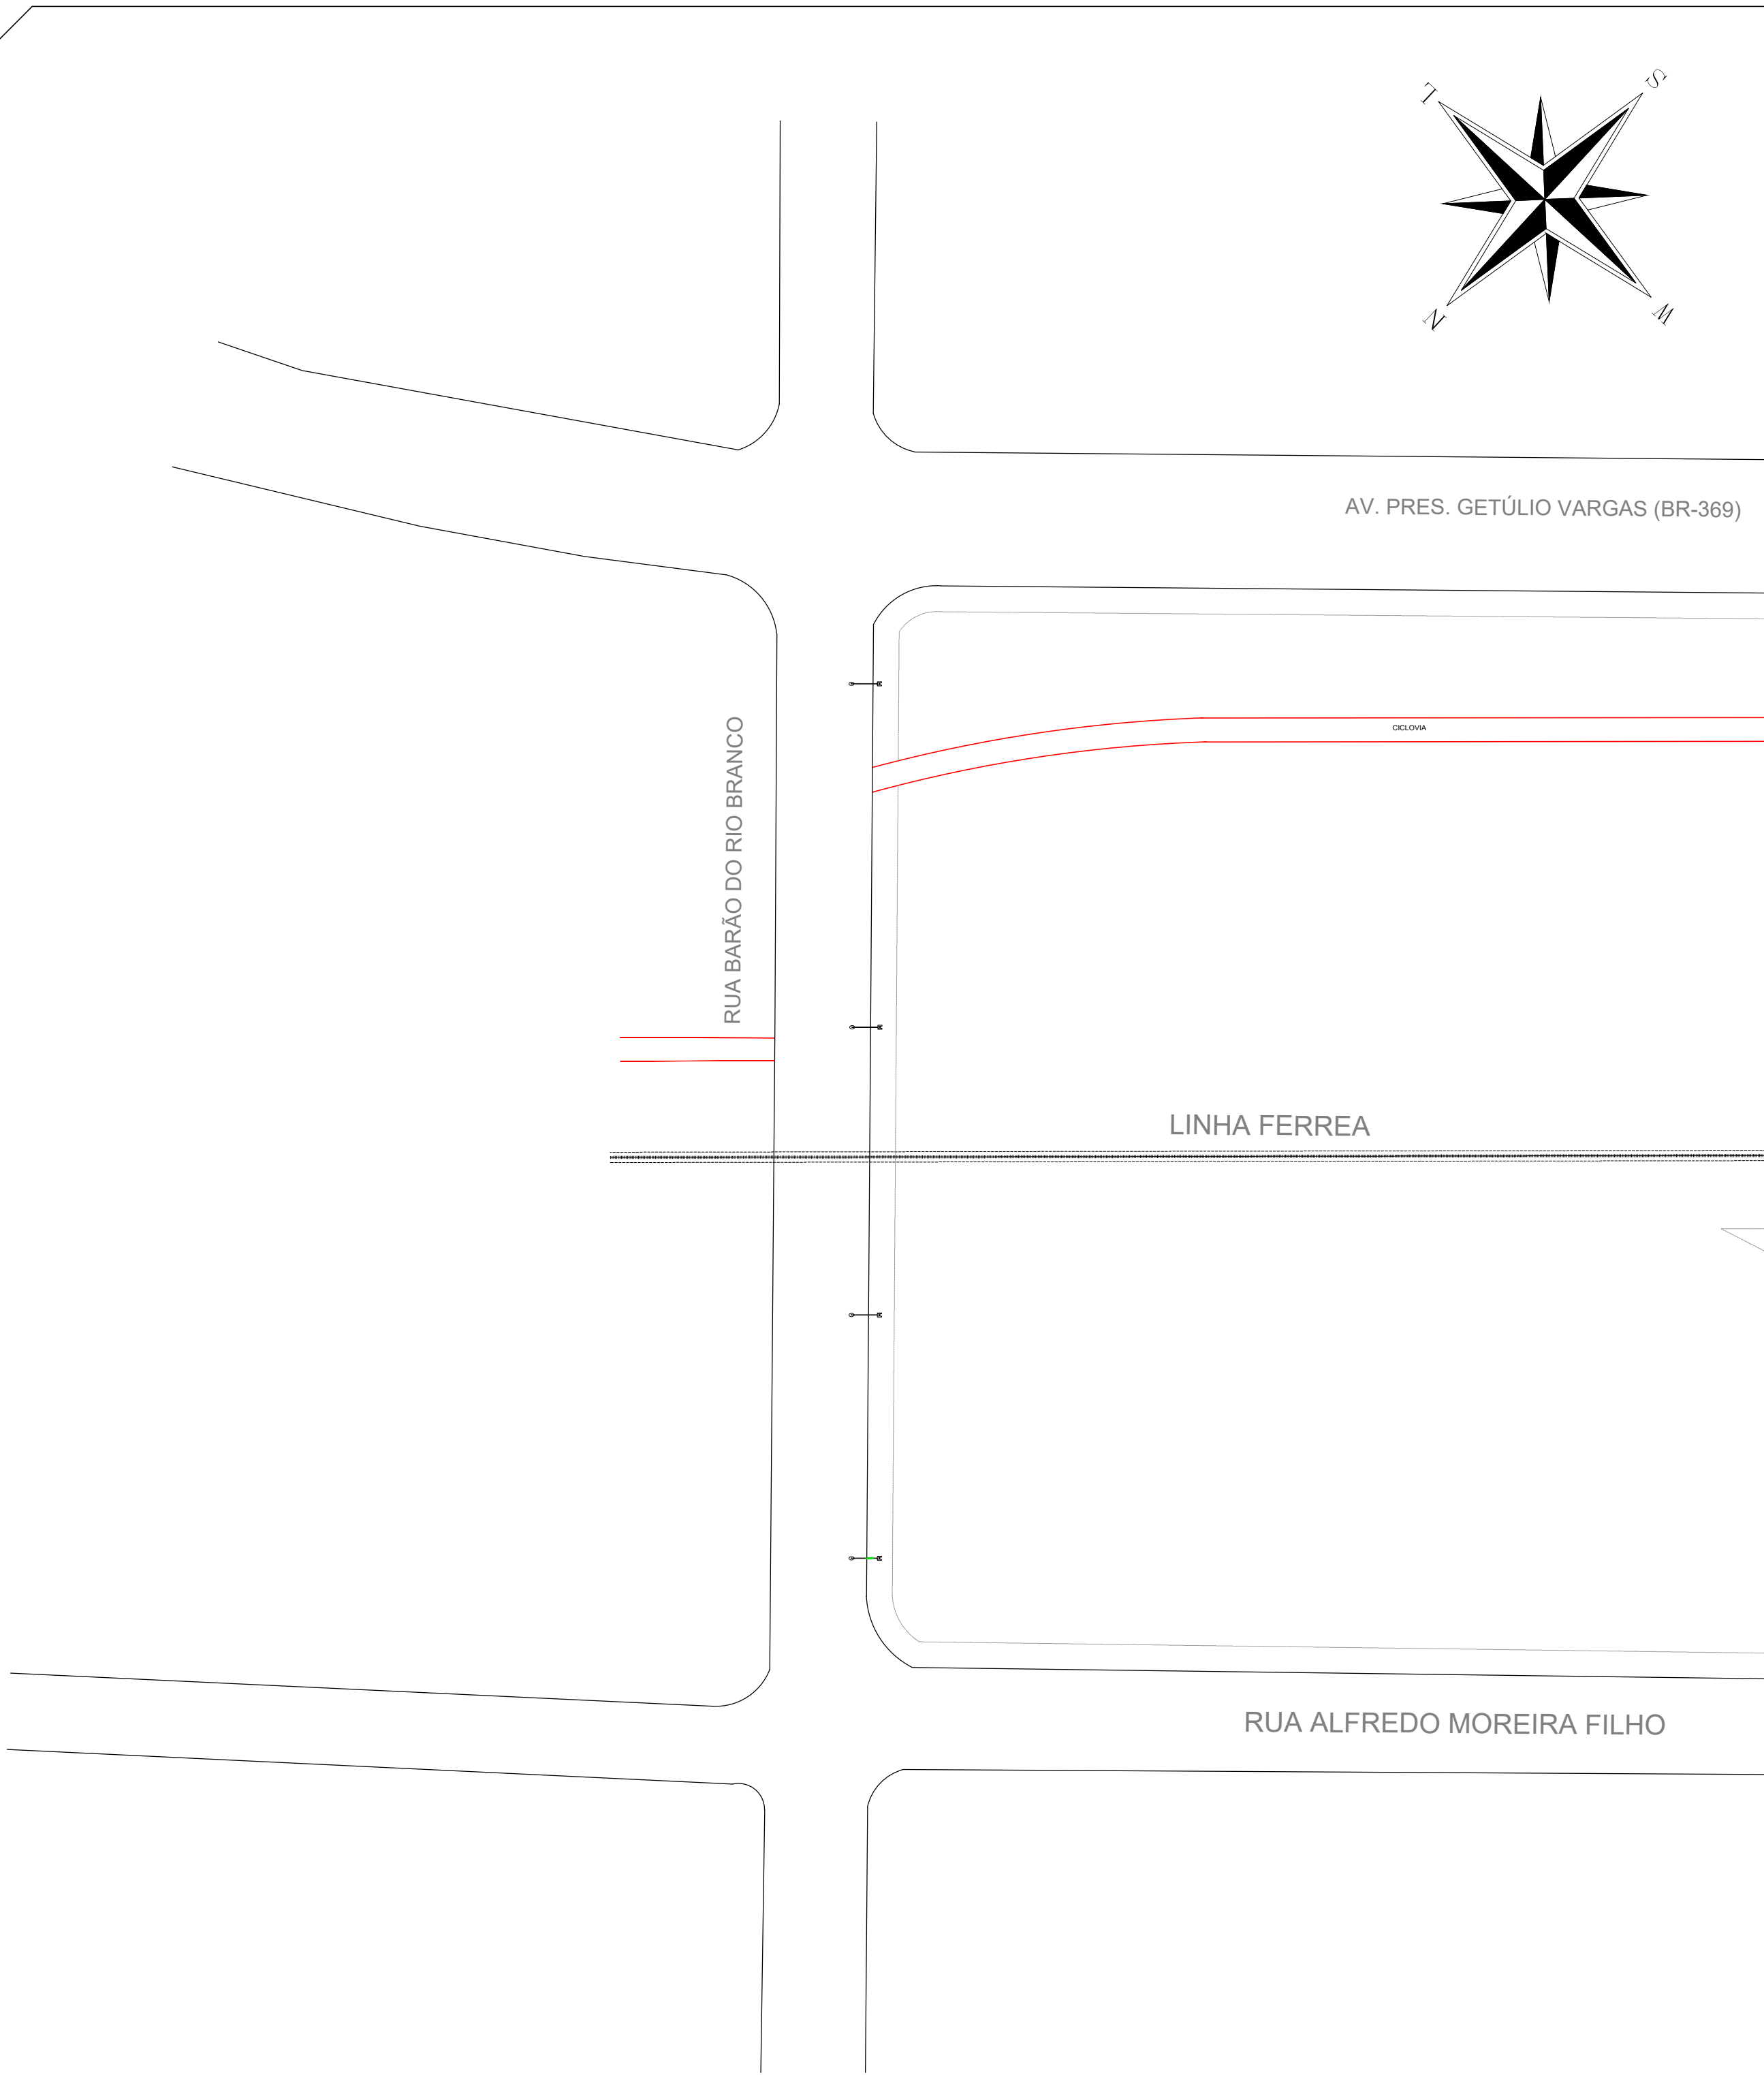

SITUAÇÃO ANTERIOR
ESC. 1:500

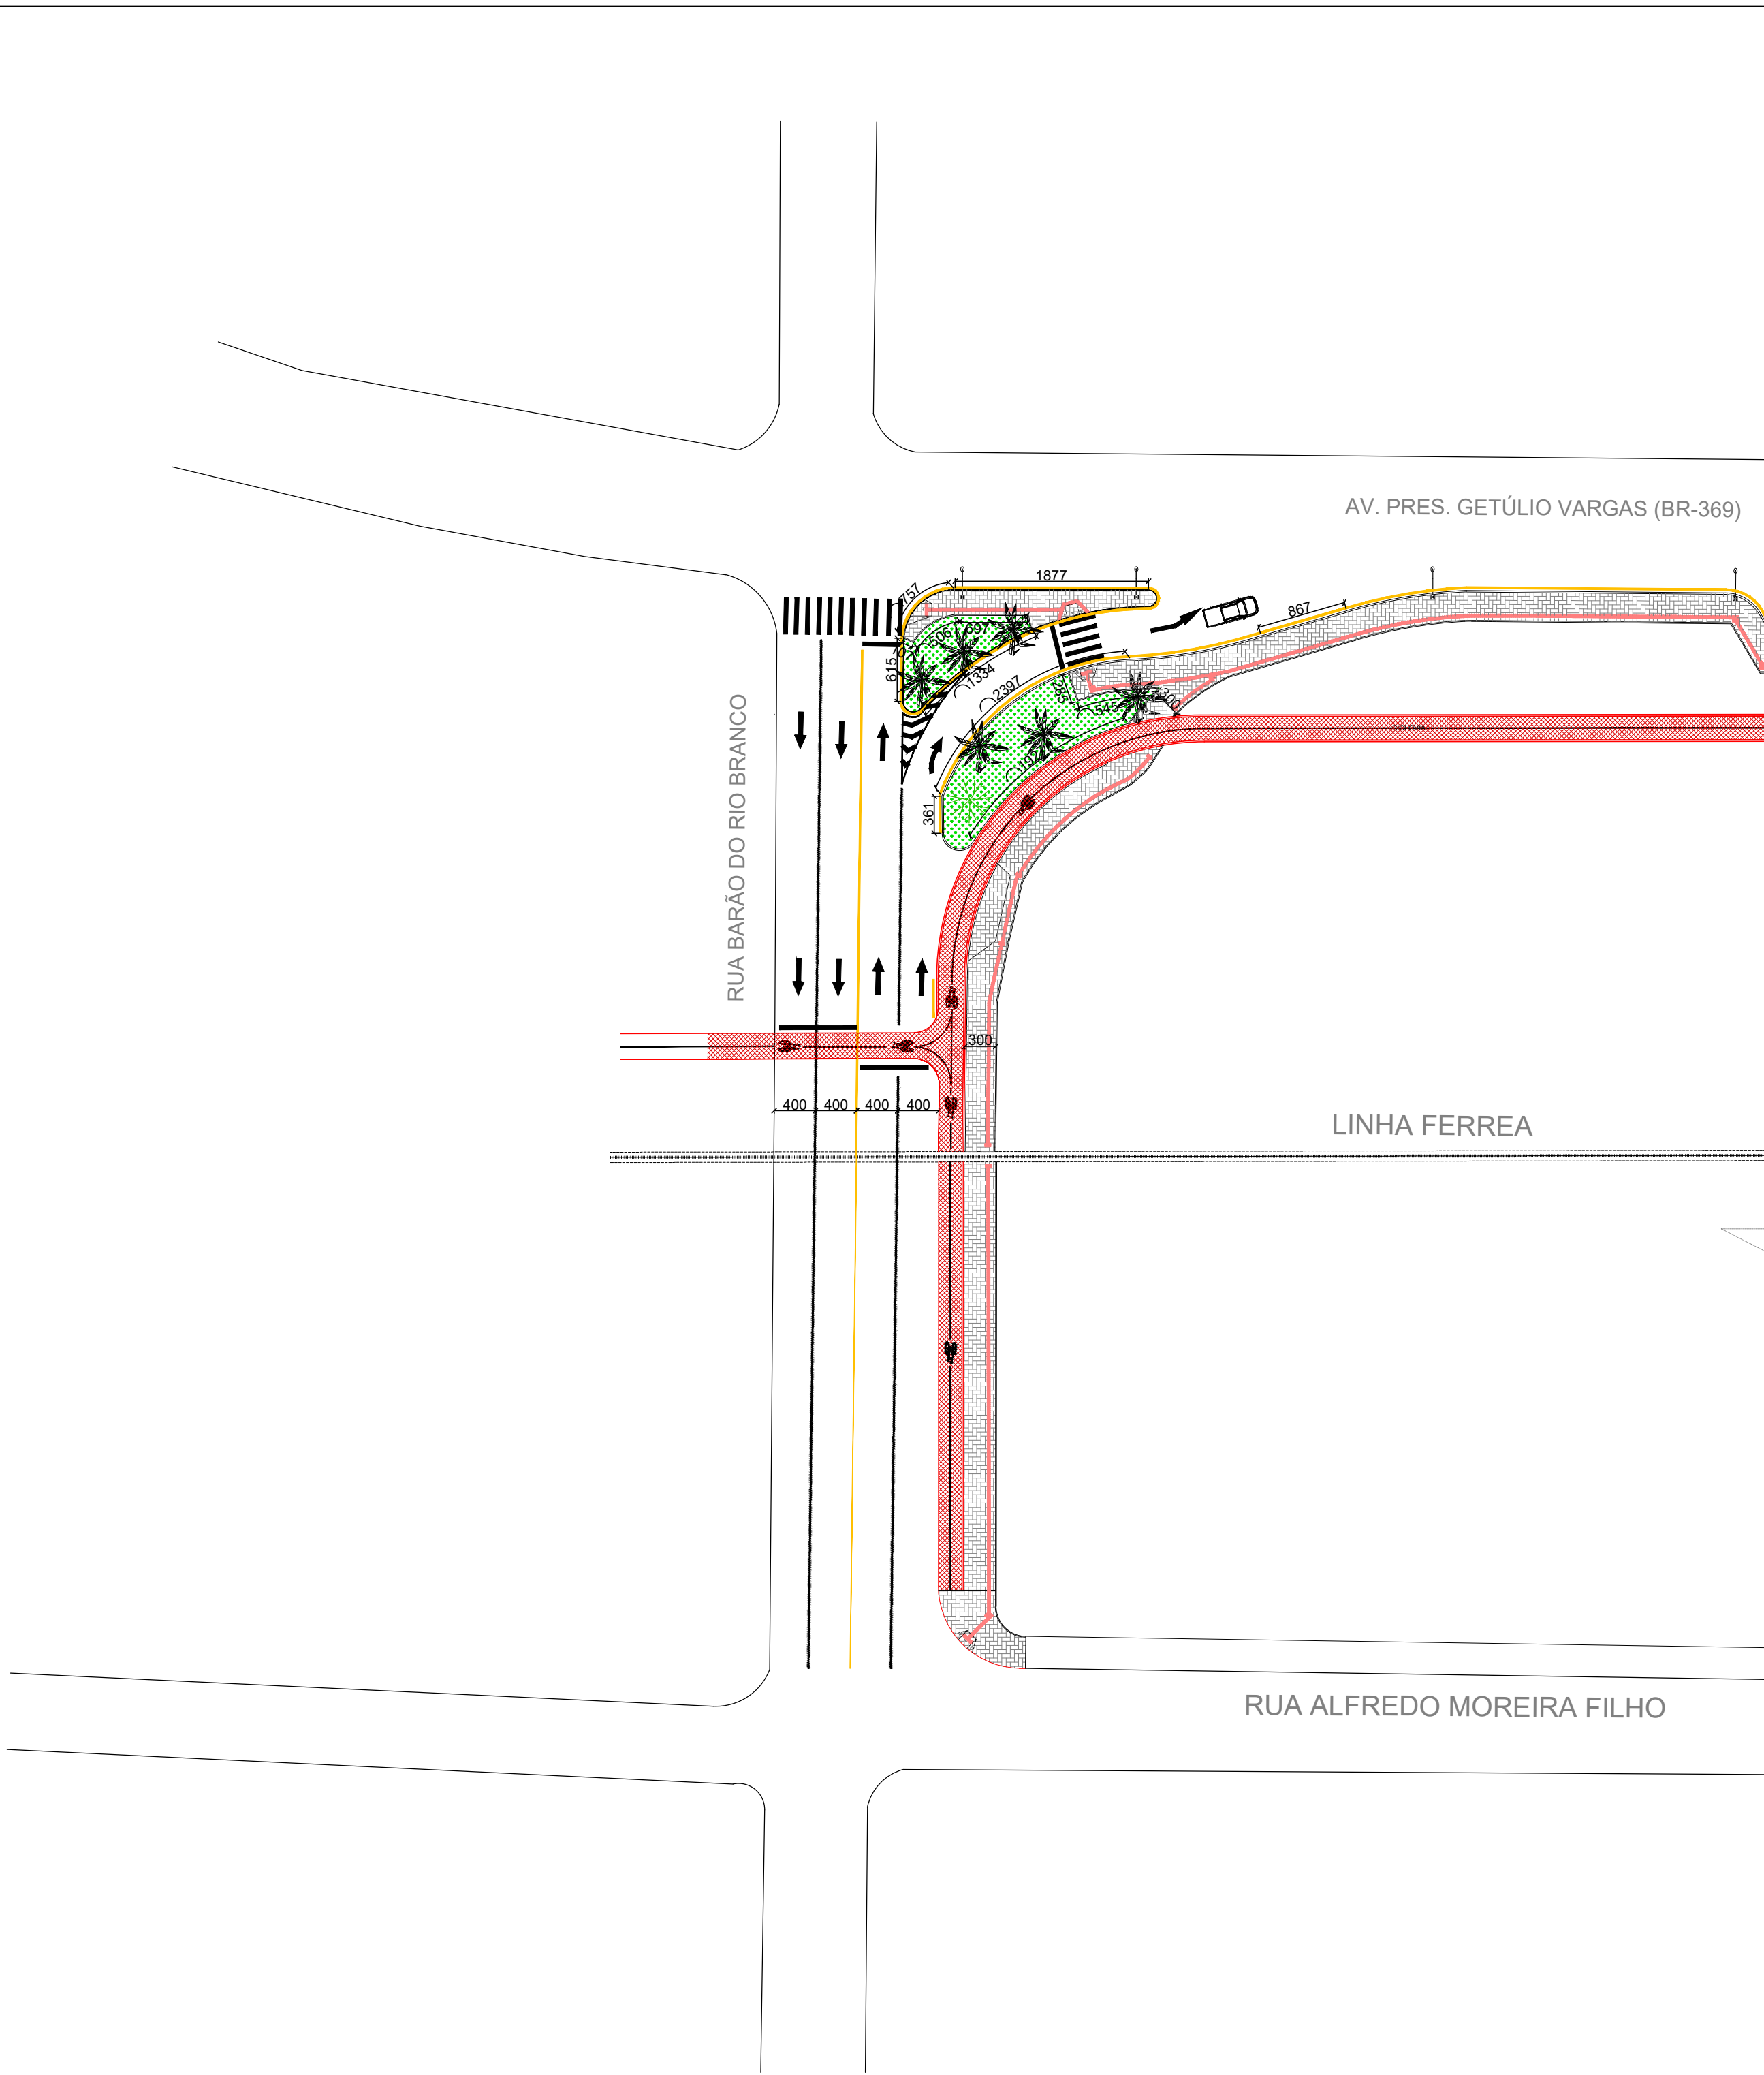

SITUAÇÃO ATUAL
ESC. 1:500

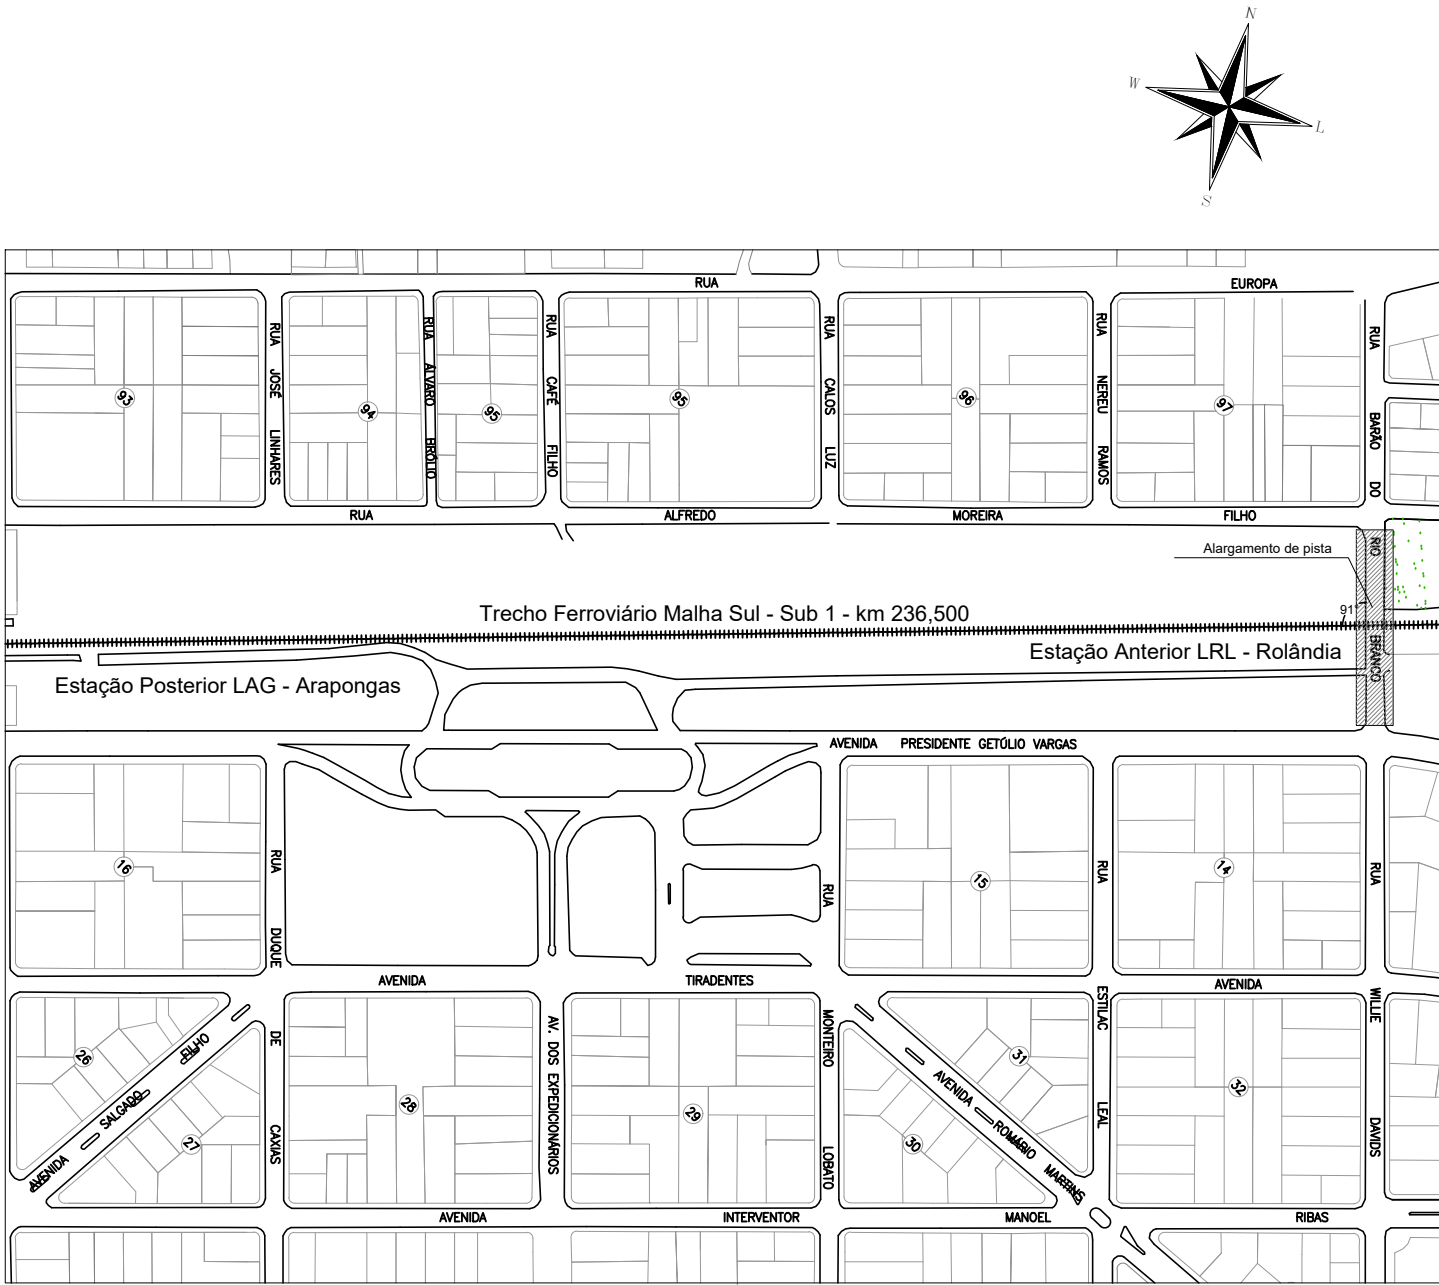

PLANTA DE LOCALIZAÇÃO
SEM ESCALA

PROJETO DE PAV. / RECAPEAMENTO ASFÁLTICO	
Local:	RUA BARÃO DO RIO BRANCO
PLANTA GERAL (LAY OUT)	
Especificação:	PROJETO TOPOGRÁFICO
Empreendimento:	1:1000
Aprovação:	
Autor do Projeto:	
Prancha:	
01	
Dezembro/2023	