


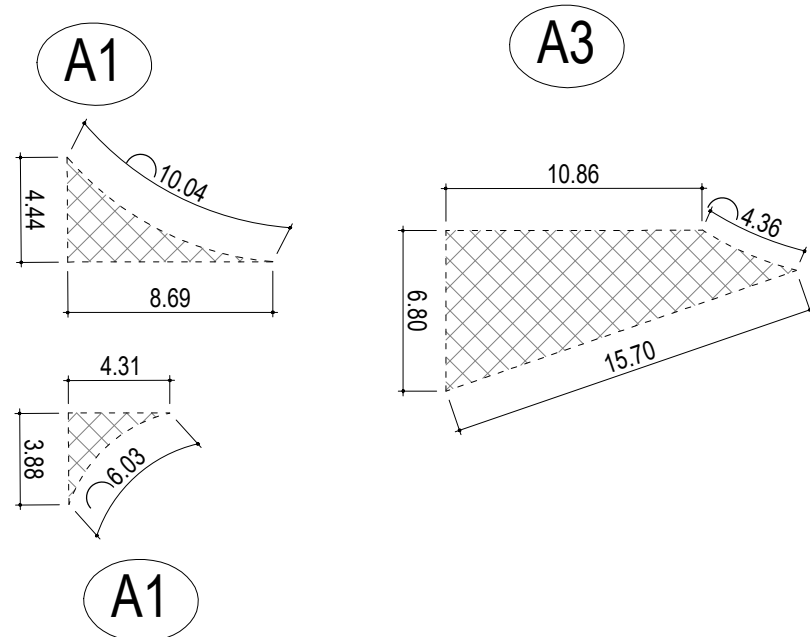
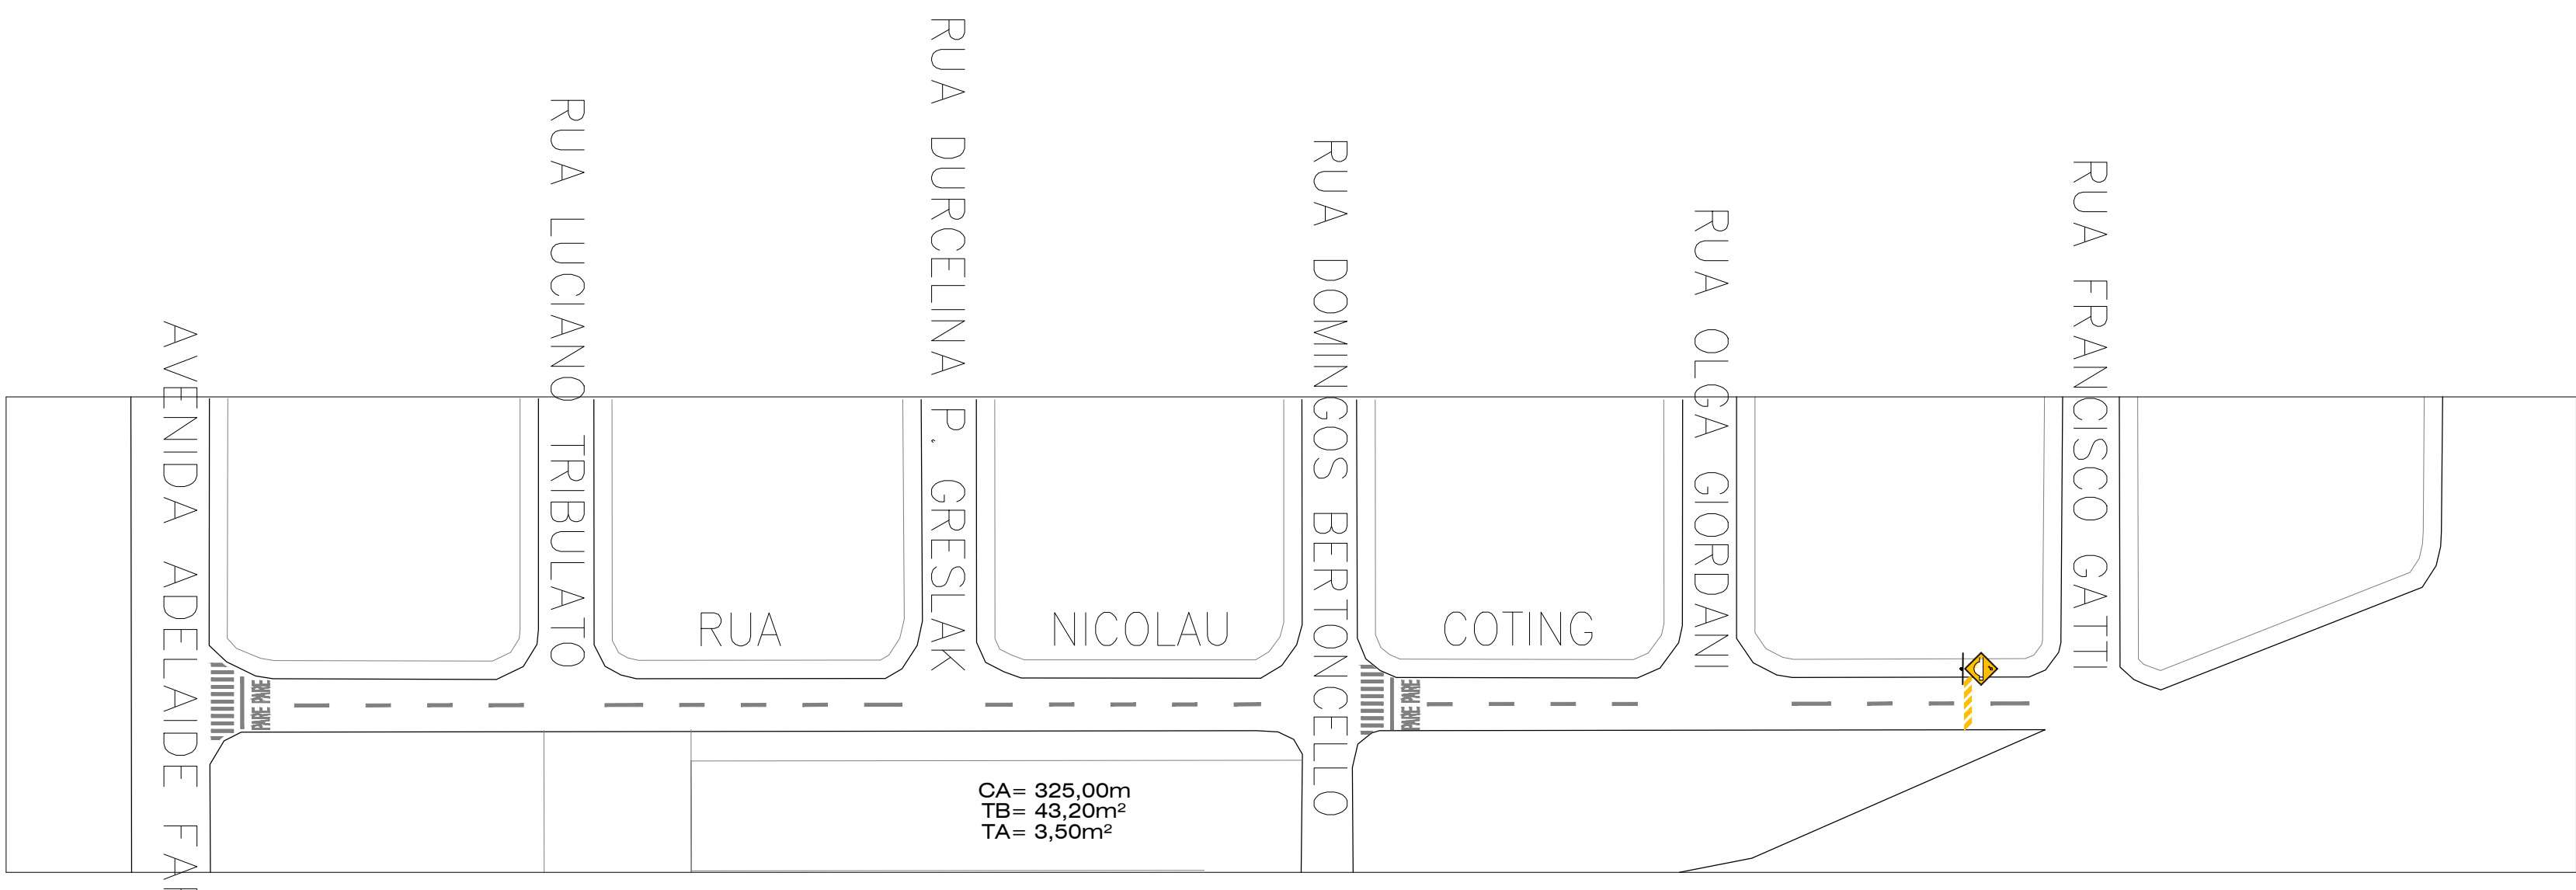
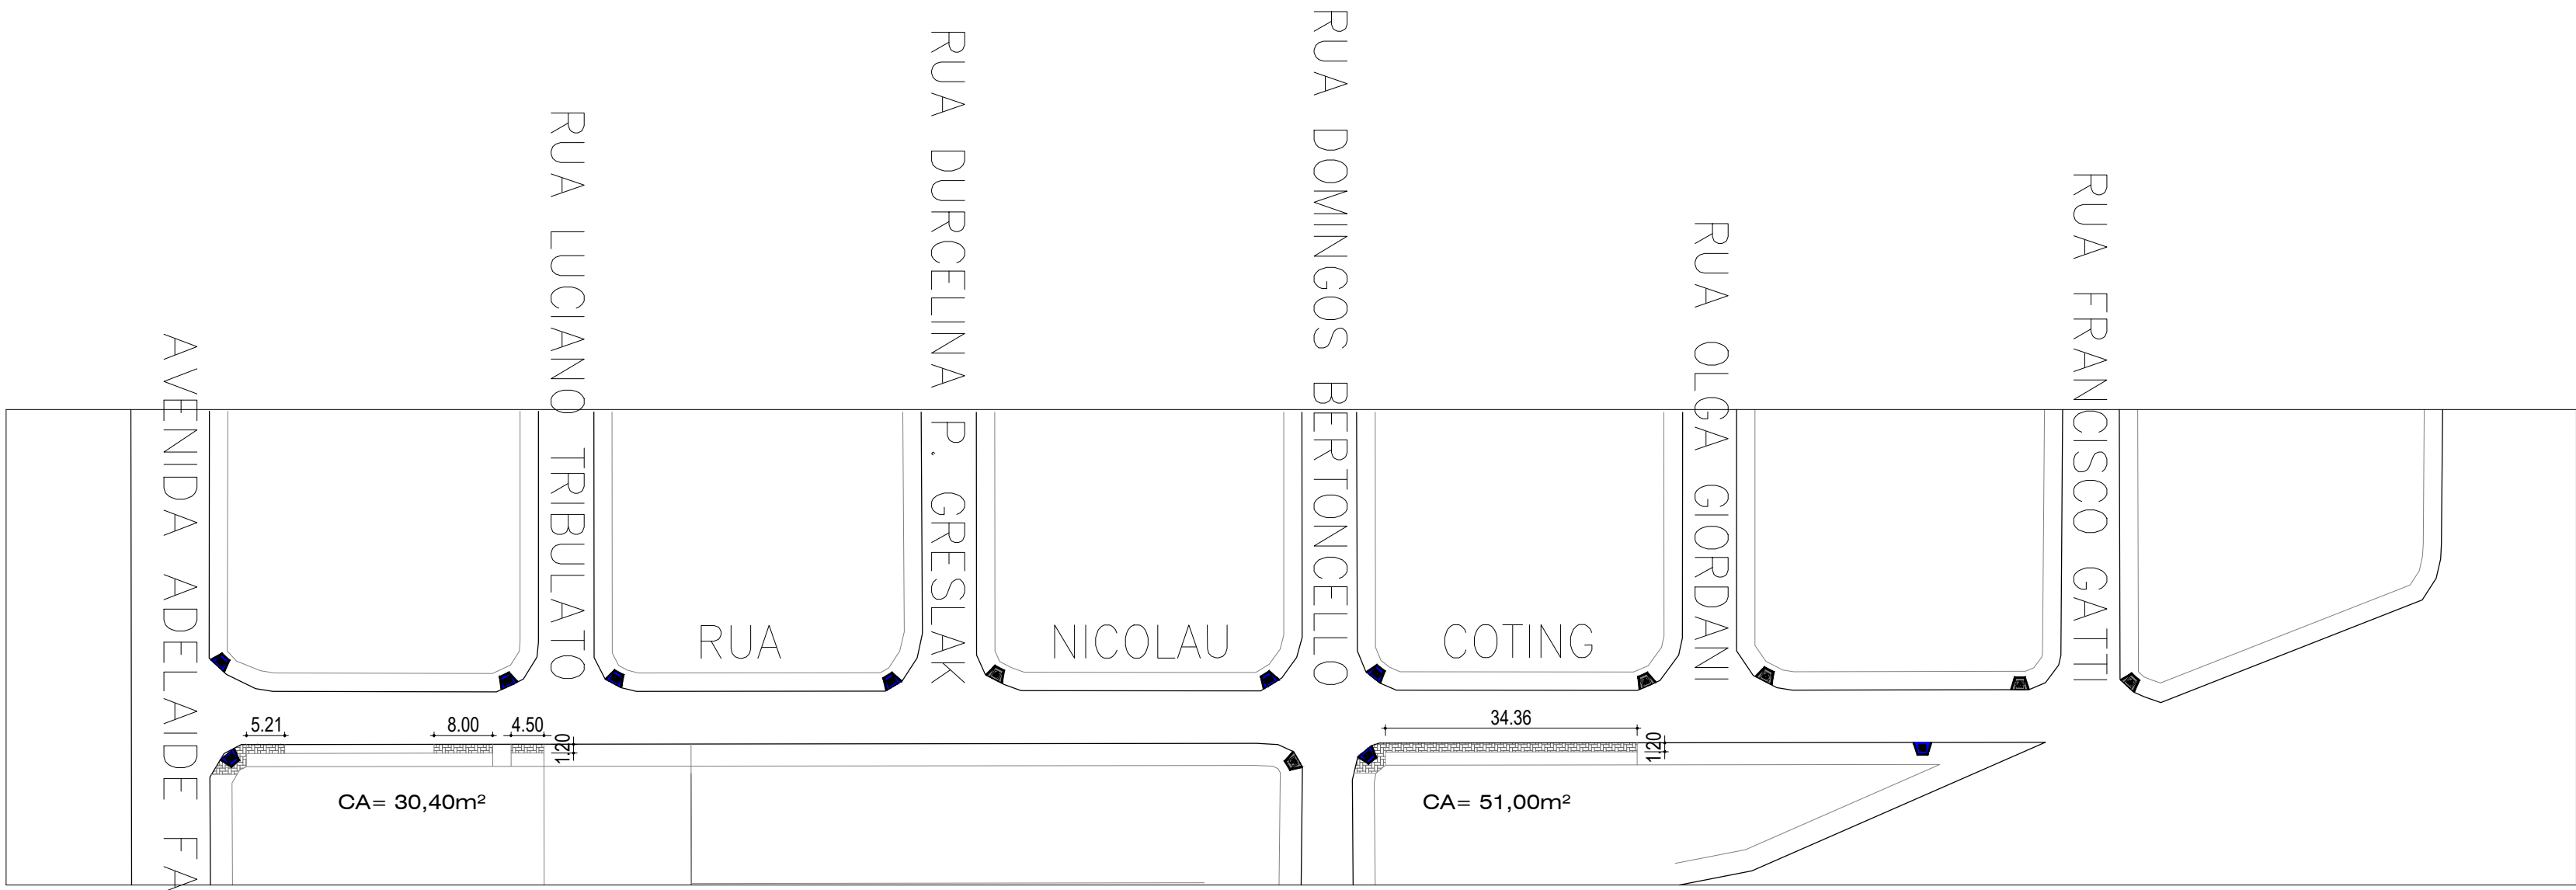


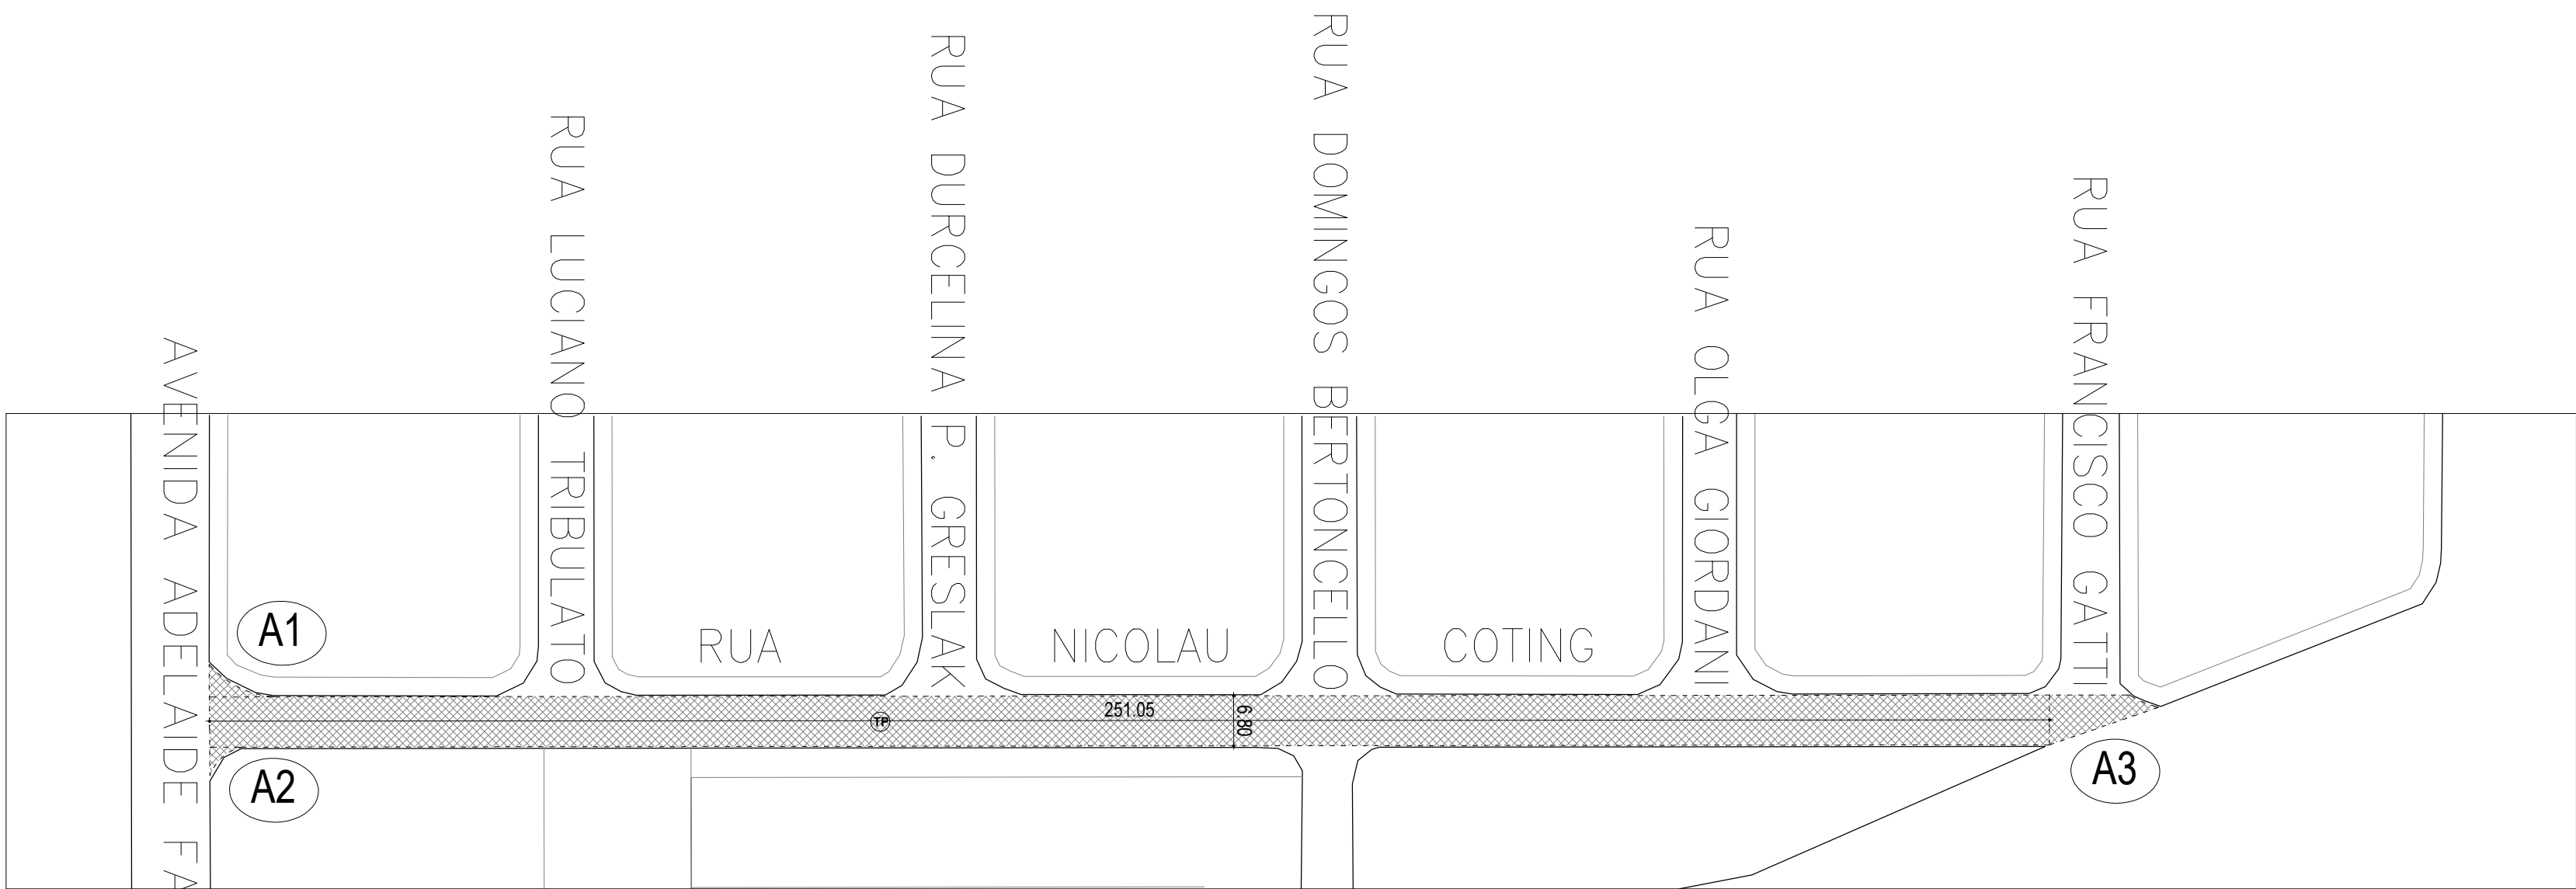

Rua Cesar Albertotti	
ÁREAS DE ESCAPE	
A1	12,90m²
A2	5,43m²
A3	59,29m²
Total	77,56m²

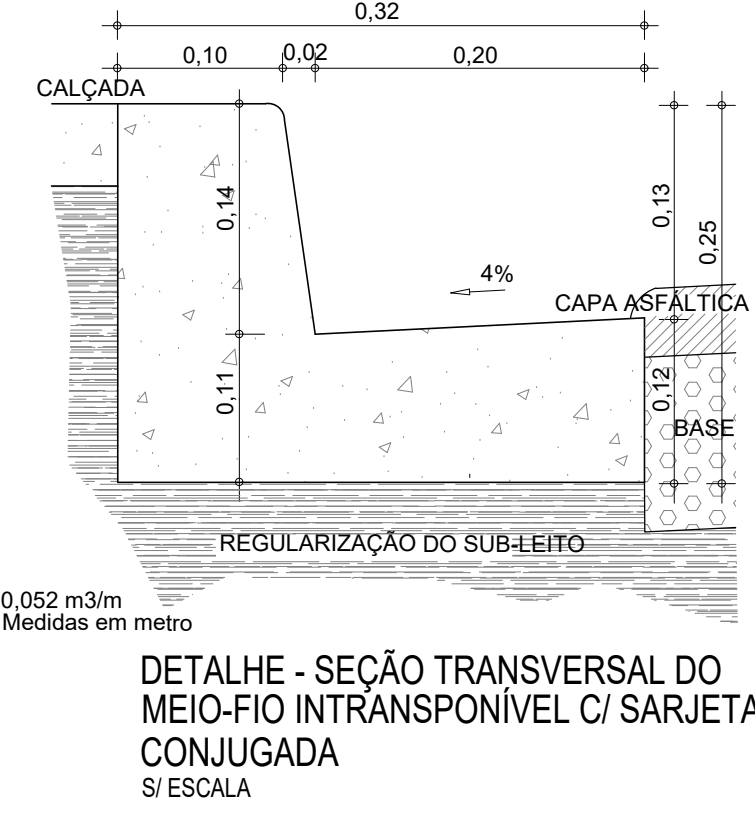





DETALHES SEÇÕES TRANSVERSAIS DOS PAVIMENTOS

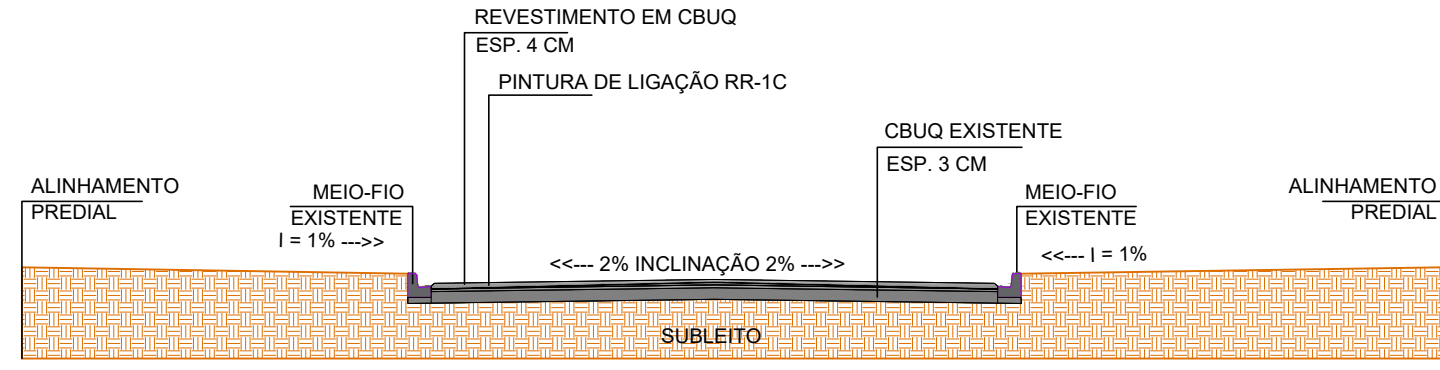

CORTE A - A'
ESCALA 1 : 100
RECAPE

LEGENDA	
A	ÁREAS DE ESCAPE/COMPLEMENTARES
DMF	MEIO-FIO/GUIA A DEMOLIR/REMOVER
G	MEIO-FIO SIMPLES (GUIA) A EXECUTAR
	VIASTRECHOS PAVIMENTADOS
	VIASTRECHOS A RECAPEAR
	REPOSIÇÃO PAVIMENTAÇÃO DRENAGEM (LOCAL ONDE TEM RECAPE)
	REPOSIÇÃO DE PAVIMENTAÇÃO DRENAGEM (ONDE NÃO TEM RECAPE)
	VIASTRECHOS COM FRESAGEM
	TRECHO DE MEIO-FIO A RECUPERAR

LEGENDA	
P1 Ex.	PLACA PARADA OBRIGATORIA (EXISTENTE)
P2 Ex.	PLACA INDICATIVA DE LOMBADA (EXISTENTE)
P1	PLACA PARADA OBRIGATORIA (A IMPLANTAR)
P2	PLACA INDICATIVA DE LOMBADA (A IMPLANTAR)
TV	SINAL HORIZONTAL TINTA VERMELHA
TB	SINAL HORIZONTAL TINTA BRANCA
TA	SINAL HORIZONTAL TINTA AMARELA
QM	LOMBADA EXISTENTE
	LOCALIZAÇÃO DE RAMPAS
	PLACA DENOMINATIVA DE VIA (A IMPLANTAR)
CA	PINTURA DE MEIO-FIO POR CAIXÃO EM TINTA BRANCA
TB	SINAL DE ESTACIONAMENTO EM TINTA BRANCA
TA	SINAL PROIBITIVA DE ESTACIONAMENTO EM TINTA AMARELA

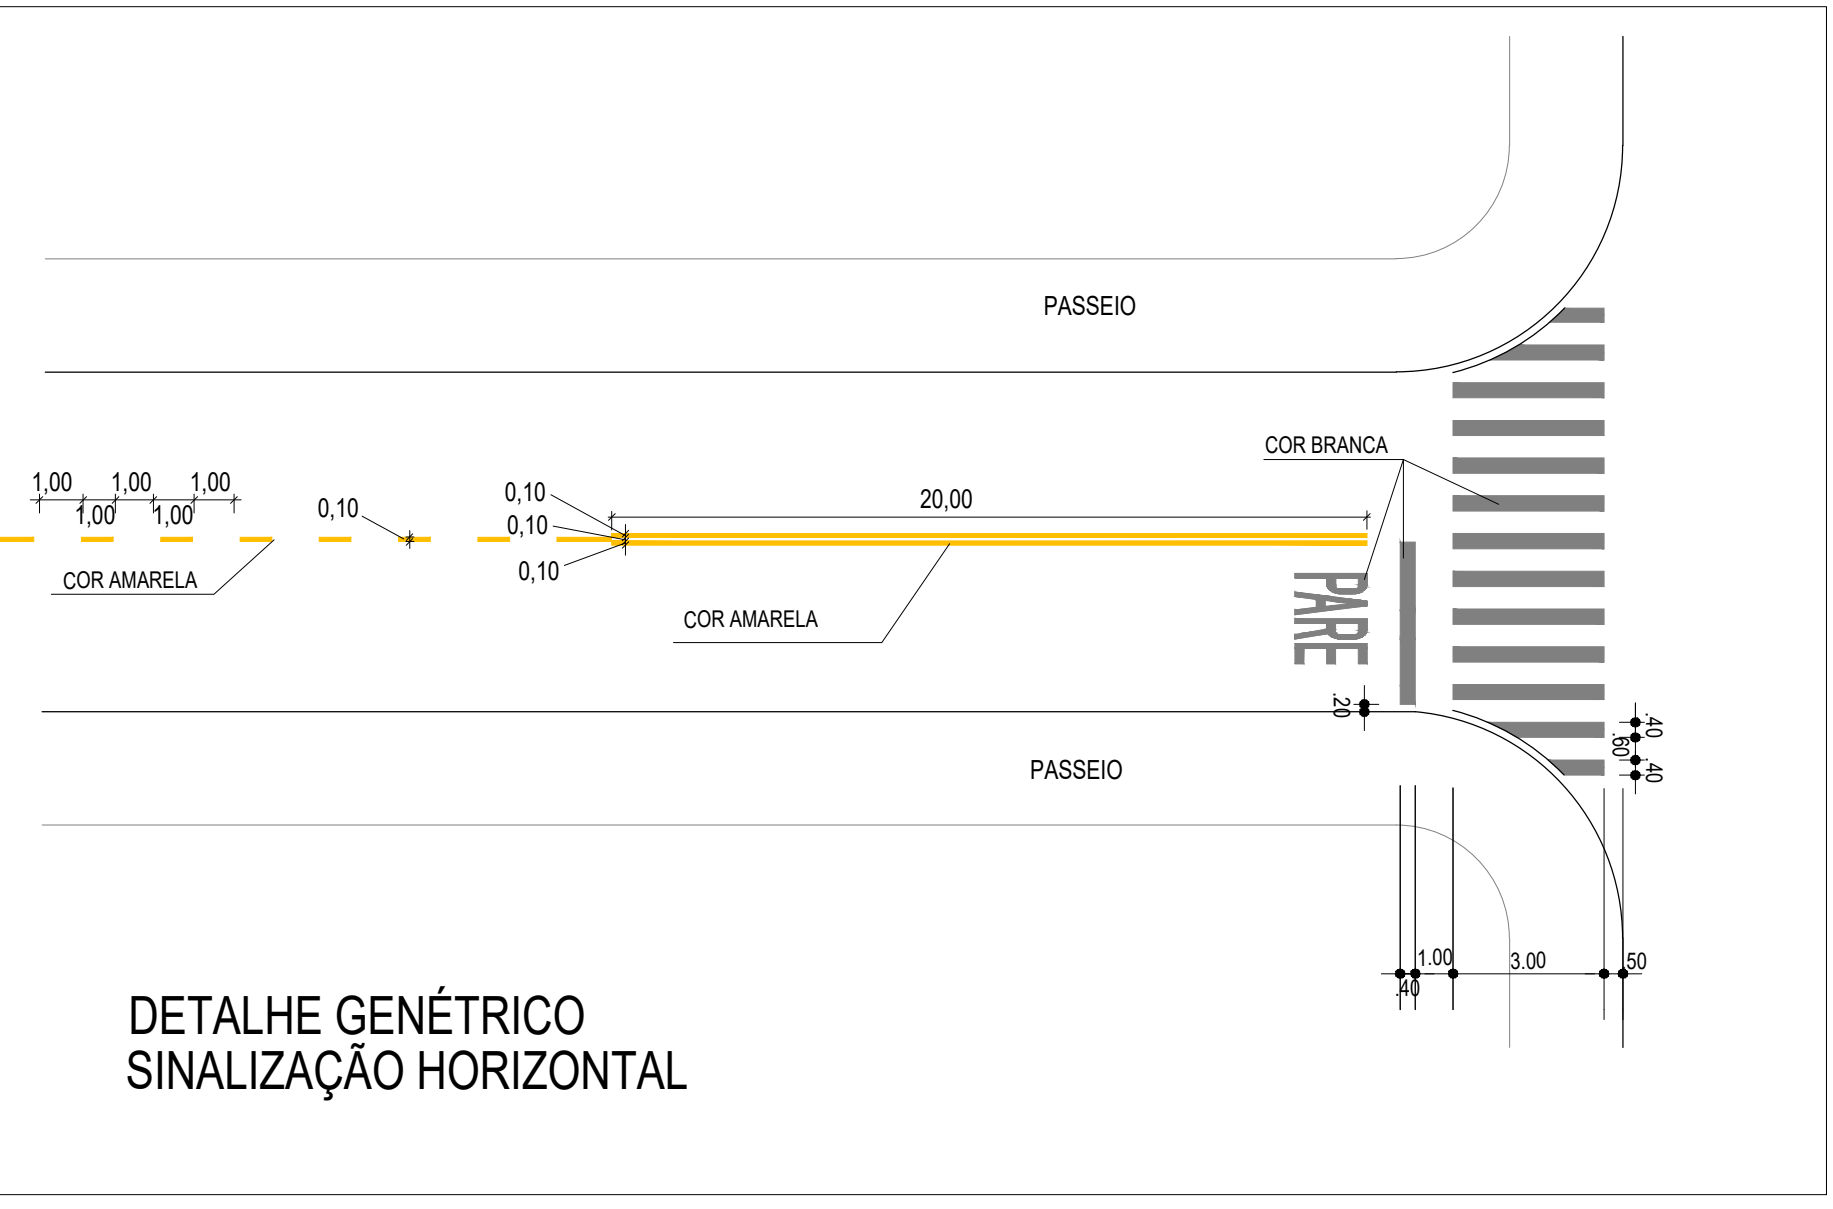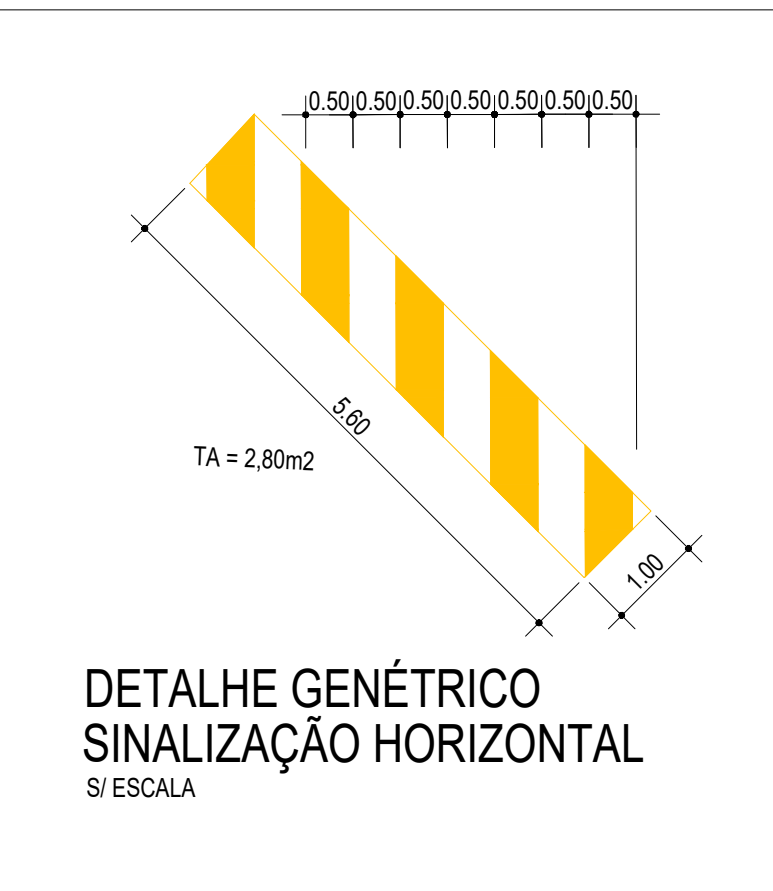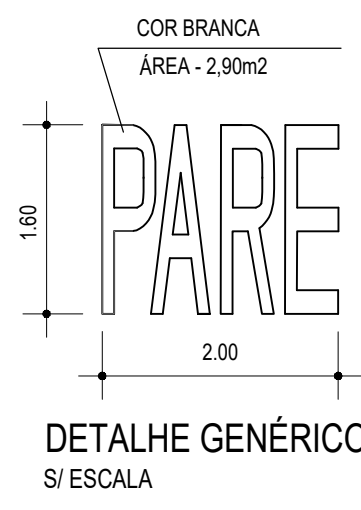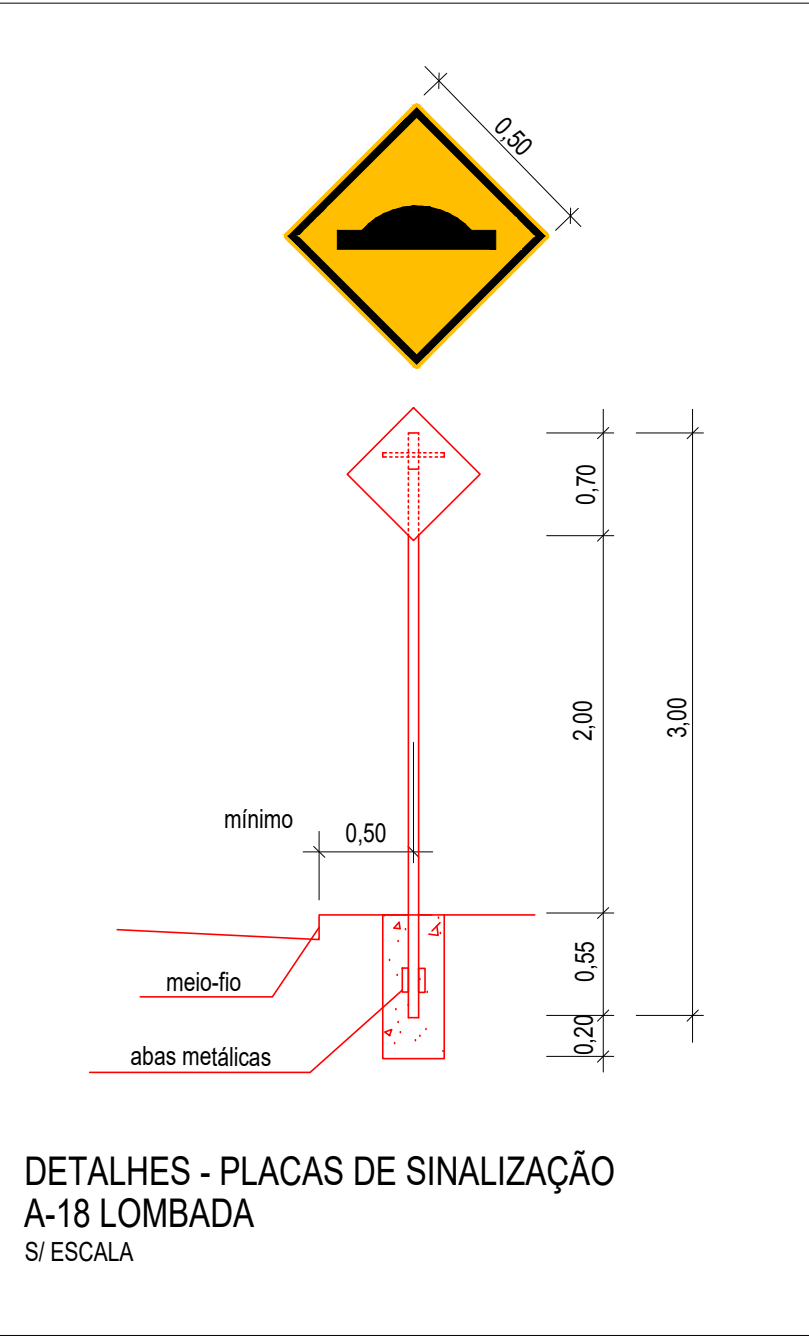

PROJETO DE RECAPEAMENTO ASFÁLTICO

Local: RUA NICOLAU COTING, ROLÂNDIA-PR	
- LAYOUT DOS TRECHOS DAS VIAS A RECAPEAR E SINALIZAÇÃO - DETALHES DAS ÁREAS DE ESCAPE/COMPLEMENTARES	
Especificação RECAPEAMENTO DE VIAS PÚBLICAS URBANAS	1:1000 Escala
Aprovação	Autor do Projeto: ENGº CIVIL LARISSA DENOBII CREA-PR: 94730D Prancha: 01/01 JANEIRO/2024