
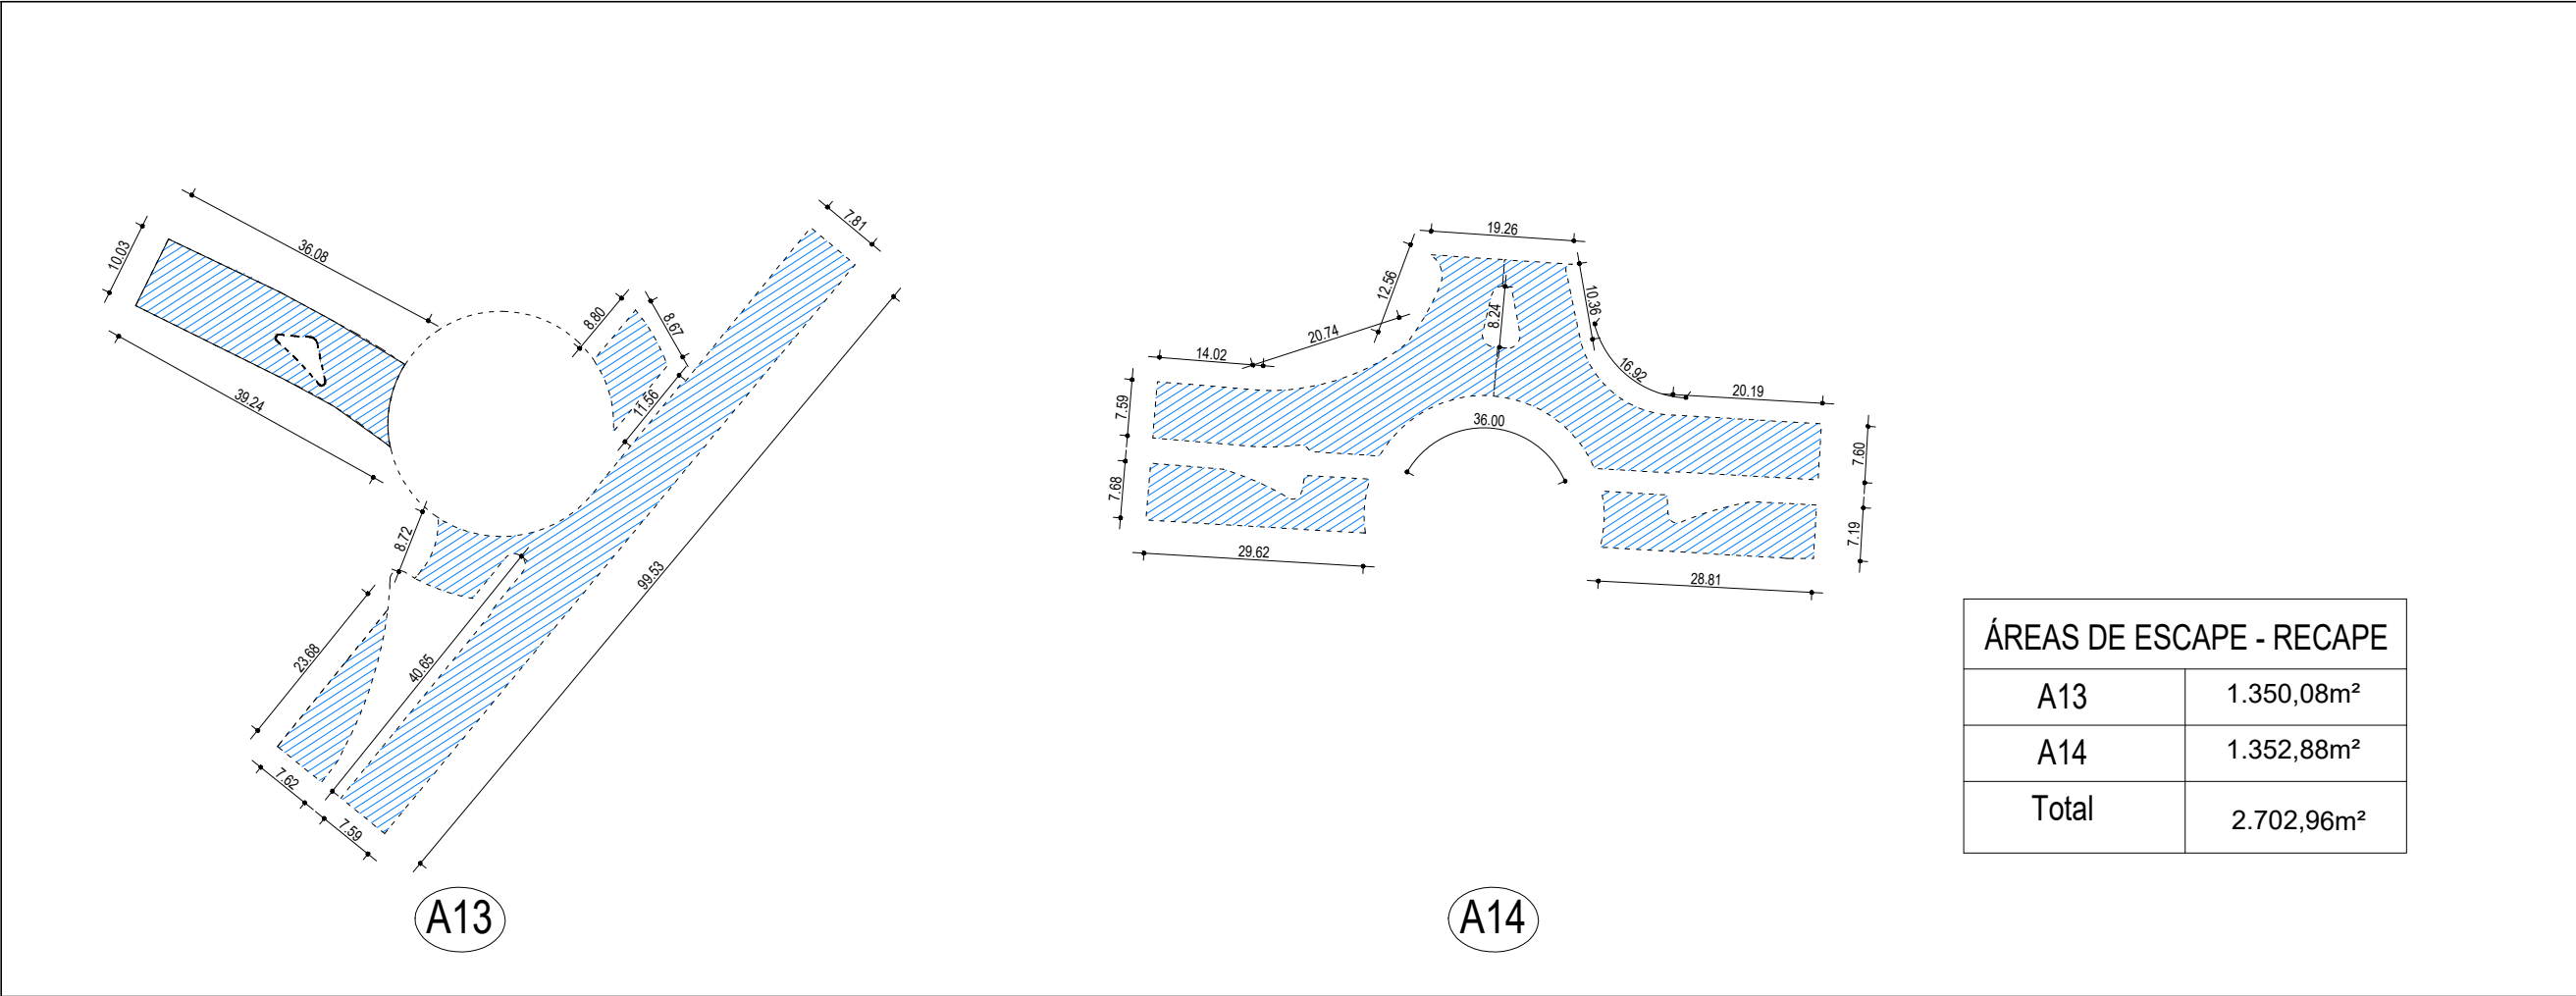


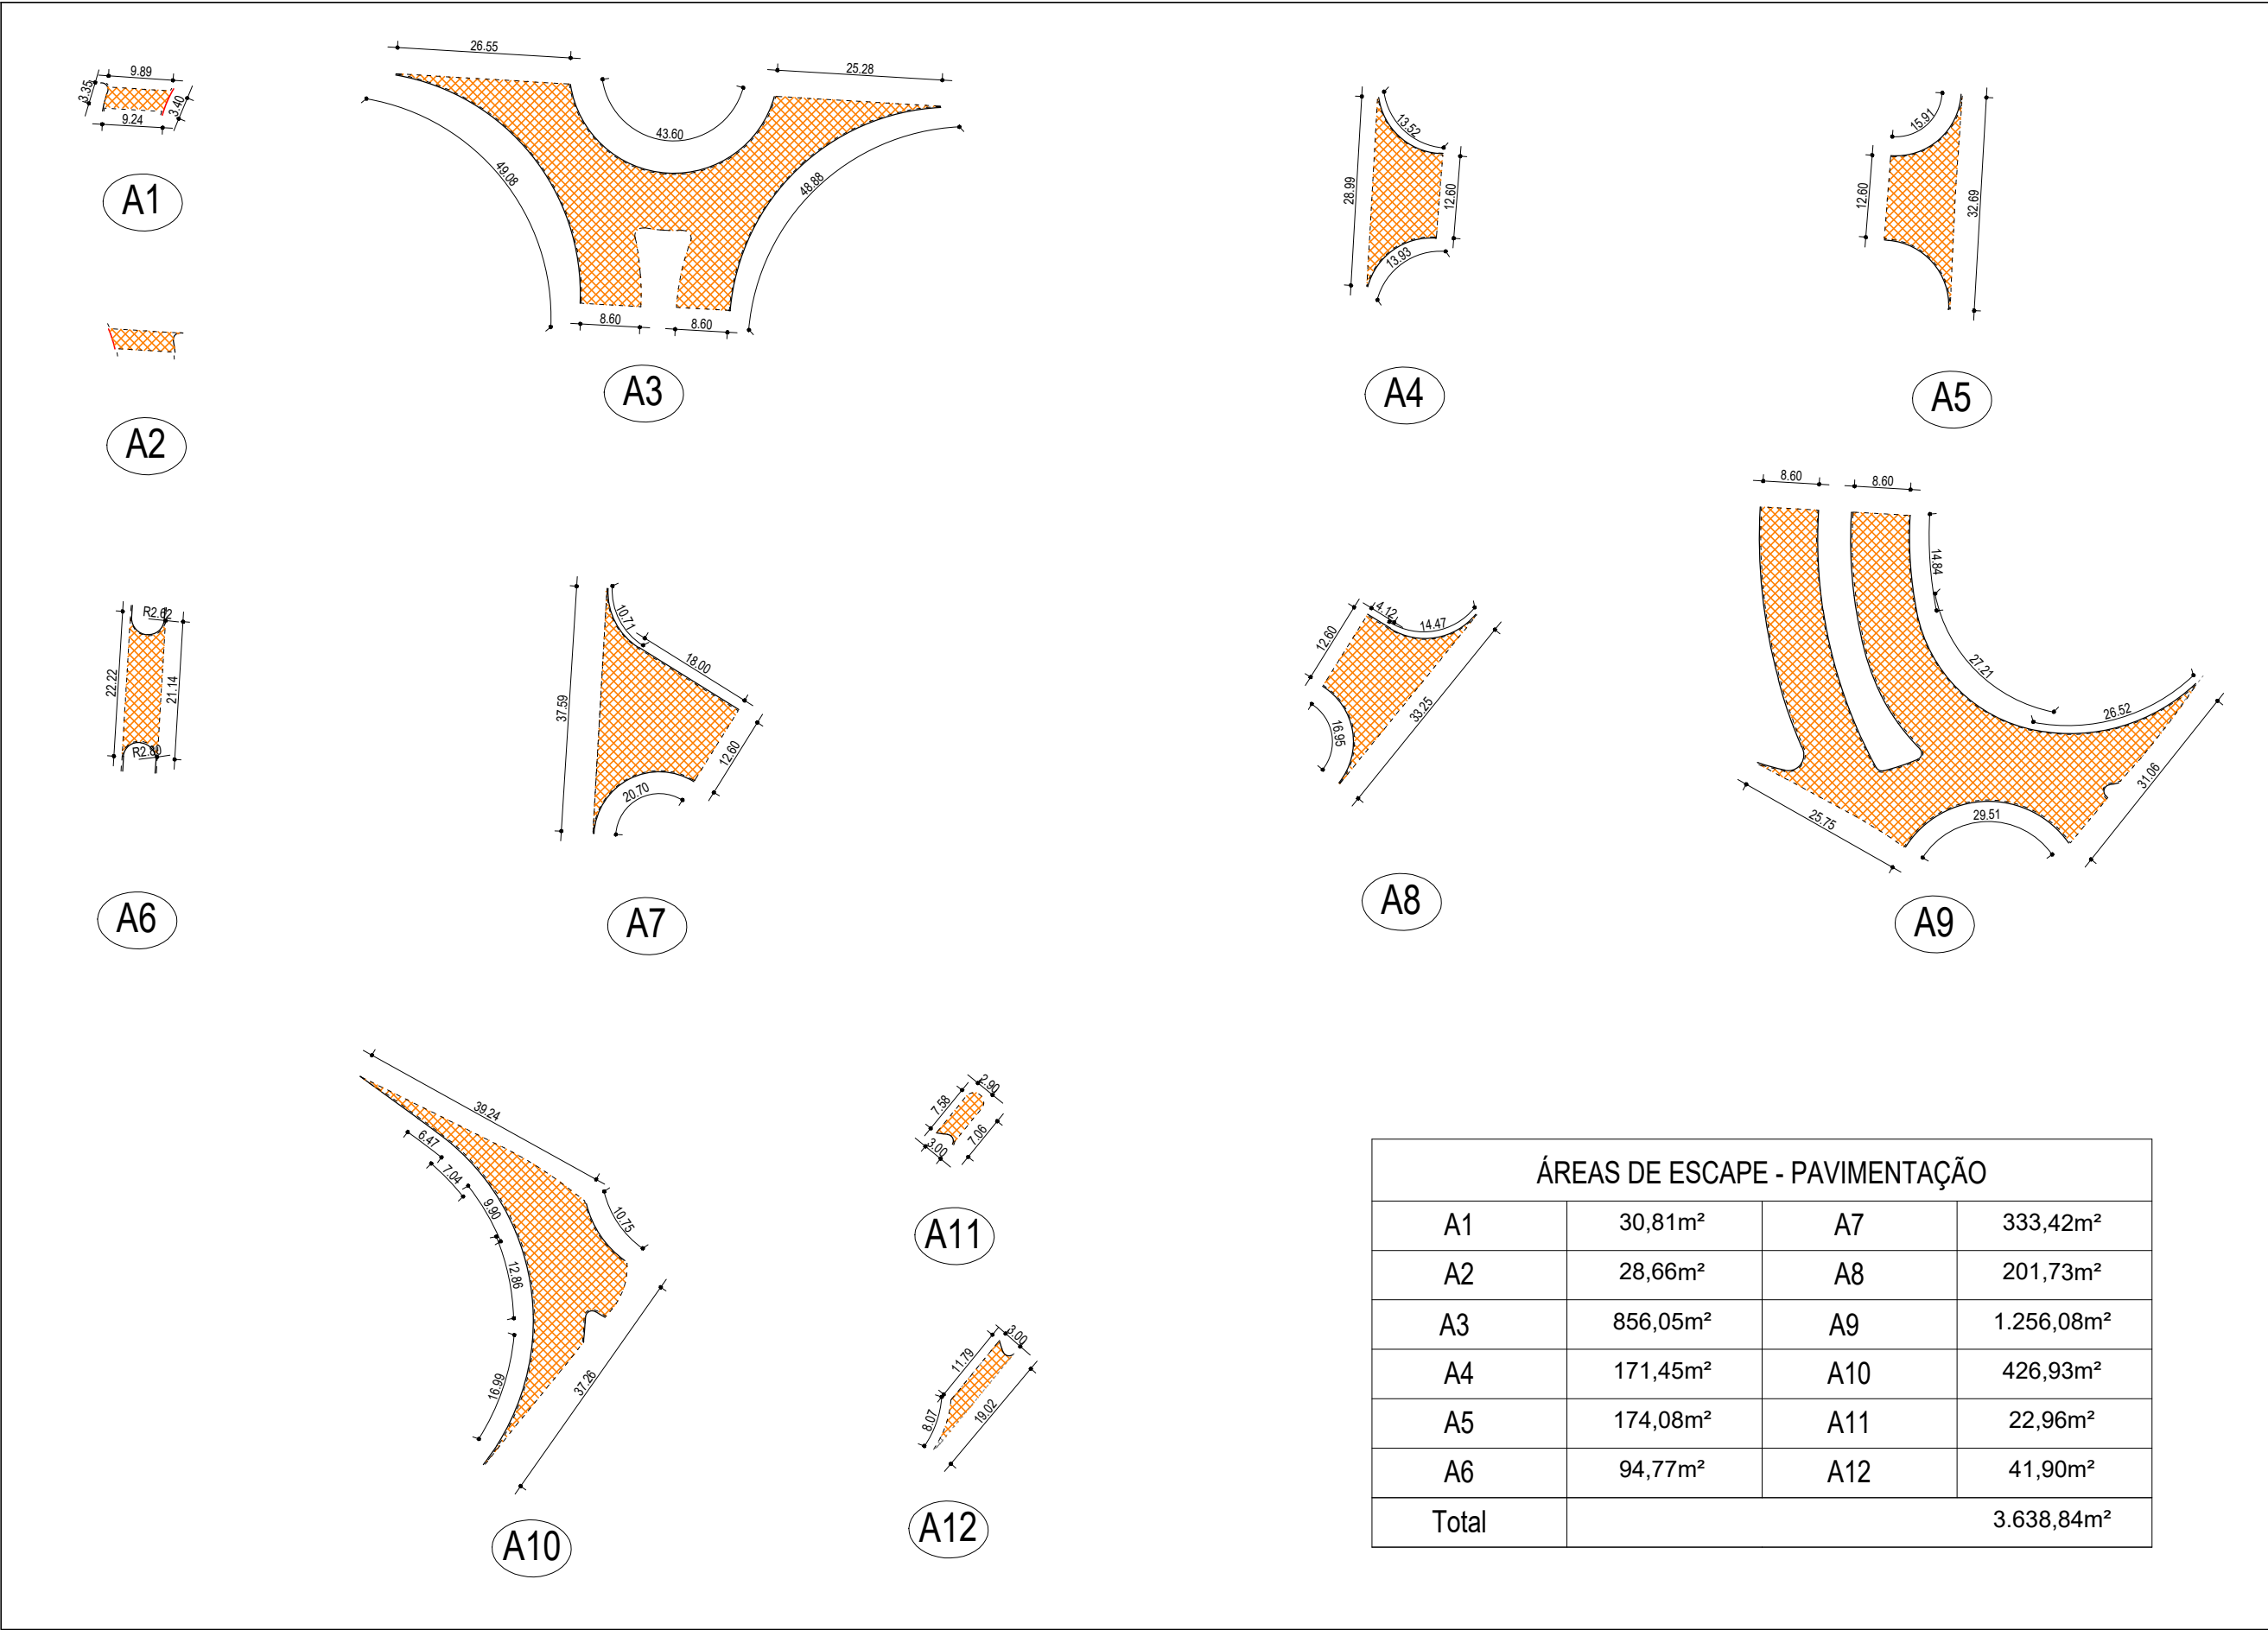

PROJETO DE RECAPEAMENTO ASFÁLTICO	
Local:	RUA YOSHIO KAMIJI x AVENIDA SADATOSHI IMAZU
DETALHES	
Especificação:	PAVIMENTAÇÃO ASFÁLTICA
Empreendimento:	1:1000
APROVAÇÃO	Autor do Projeto:
	Prancha:
	02
	Outubro/2023