


Av Adelaide Farina	
ÁREAS DE ESCAPE	
A1	20,19m²
A2	795,28m²
A3	979,33m²
A4	61,99m²
A5	142,00m²
A6	140,81m²
A7	111,70m²
A8	112,51m²
A9	101,48m²
A10	75,92m²
Total	2.541,21m²


PV: 70.00 100

A10 A: 75,92m²

SEÇÃO TRANSVERSAL DO PAVIMENTO A RECAPEAR

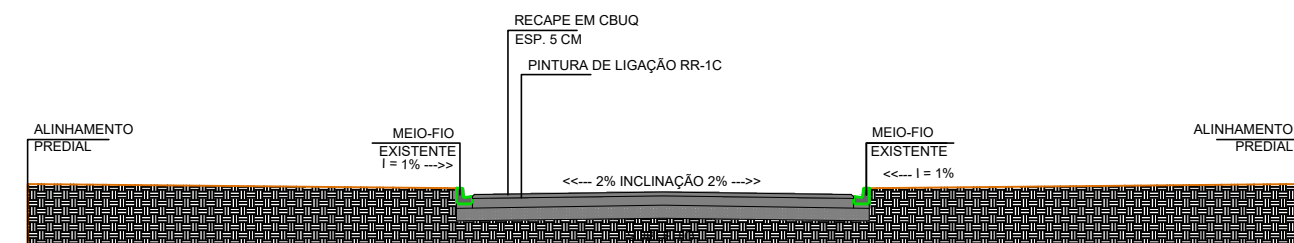

ESCALA 1 : 100
PAVIMENTAÇÃO

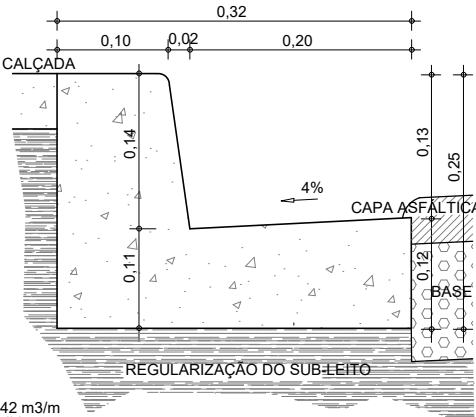

0,042 m/3m
Medidas em metro

DETALHE - SEÇÃO TRANSVERSAL DO
MEIO-FIO INTRANSPOÑÍVEL COM SARJETA
CONJUGADA
S/ ESCALA

LEGENDA	
	VIASTRECHOS A RECAPEAR - ESPESURA: 8,0CM
	RECAPE - A10 - ESPESURA: 8,0CM
	TRECHO DE MEIO-FIO COM SARJETA A EXECUTAR

PROJETO DE RECAPEAMENTO ASFÁLTICO

LOCAL:
AV ADELAIDE FARINA - SAN TIAGO, ROLÂNDIA-PR

- LAYOUT DOS TRECHOS DAS VIAS A RECAPEAR E SINALIZAÇÃO
- DETALHES DAS ÁREAS DE ESCAPE/COMPLEMENTARES

Especificação:
RECAPEAMENTO DE VIAS PÚBLICAS URBANAS
Escala: 1:1000

APROVAÇÃO

Autor do Projeto:
ENGR. CIVIL AGRANNA TAVAKKA LINHARES
CREA-PR: 143431/D

Proprietário:
Município de Rolândia/PR
CPF: 76.288.760/0001-08

Prancha:

01/04

MARÇO/2024