


Av Adelaide Farina	
ÁREAS DE ESCAPE	
A1	20,19m²
A2	795,28m²
A3	979,33m²
A4	61,99m²
A5	142,00m²
A6	140,81m²
A7	111,70m²
A8	112,51m²
A9	101,48m²
A10	75,92m²
Total	2.541,21m²

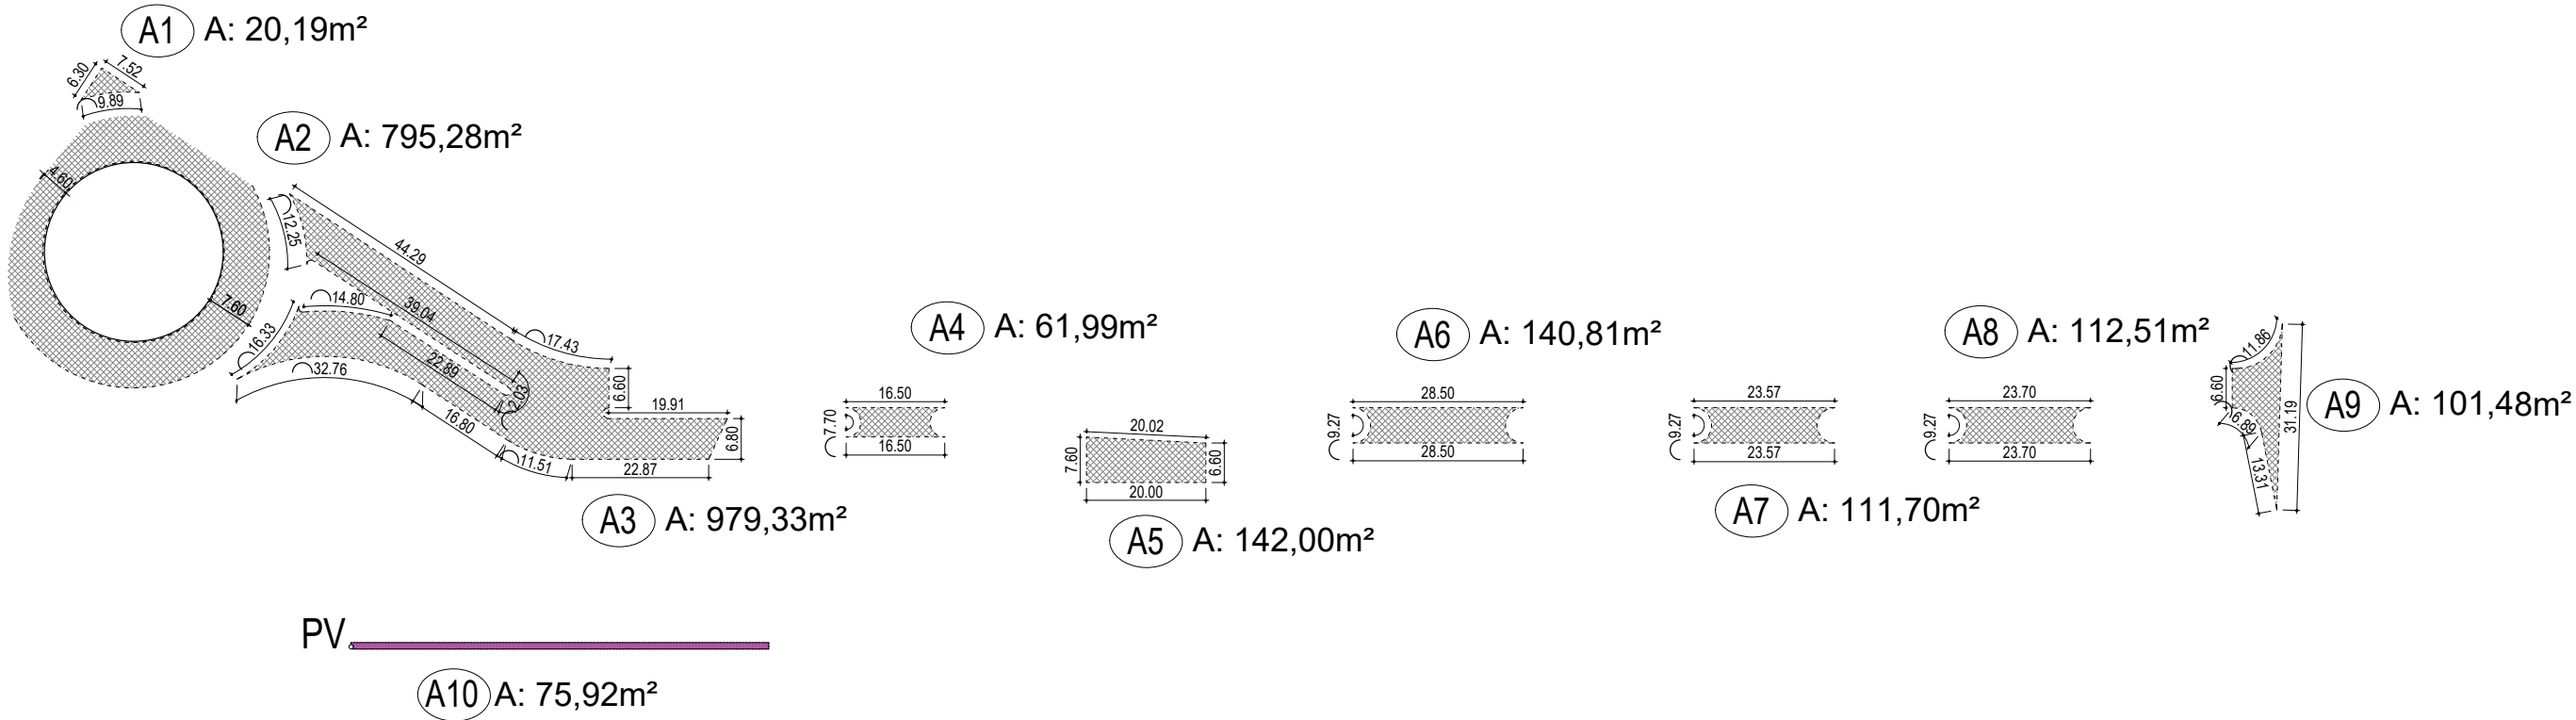

LEGENDA	
	BORDA DE LORO EXISTENTES (BL)
	VIA/TRECHOS A RECAPERAR

Av Adelaide Farina		Av Adelaide Farina		Av Adelaide Farina	
COORDENADAS		COORDENADAS		COMPRIMENTO / ÁREA	
TRECHO 01 INICIAL	23°20'13.88"S 51°23'19.38"O	TRECHO 01 FINAL	23°20'13.32"S 51°23'52.70"O	TRECHO 01 FINAL	933,00 m 6.686,29 m²
TRECHO 02 INICIAL	23°20'14.00"S 51°23'26.82"O	TRECHO 02 FINAL	23°20'13.85"S 51°23'46.64"O	TRECHO 02 FINAL	425,79 m 2.952,21 m²
TRECHO 03 INICIAL	23°20'13.74"S 51°23'52.03"O	TRECHO 03 FINAL	23°20'12.99"S 51°23'54.35"O	TRECHO 03 FINAL	182,66 m 979,33 m²
TRECHO 04 INICIAL	23°20'12.99"S 51°23'54.35"O	TRECHO 04 FINAL	23°20'12.14"S 51°23'55.55"O	TRECHO 04 FINAL	142,42 m 815,47 m²
TRECHO 05 INICIAL	23°20'7.86"S 51°24'2.44"O	TRECHO 05 FINAL	23°20'12.14"S 51°23'55.55"O	TRECHO 05 FINAL	238,49 m 1.502,49 m²

PROJETO DE RECAPEAMENTO ASFÁLTICO

Local:
AV ADELAIDE FARINA - ROLÂNDIA-PR

- COORDENADAS GEOGRÁFICAS DOS TRECHOS

Especificação:
RECAPEAMENTO DE VIAS PÚBLICAS URBANAS

Empreendimento:
1:1000
Escala:

APROVAÇÃO

Autor do Projeto:
ENRº CIVIL ADRIANA TAKAKA LINHARES
CREA-PR: 143431D

Proprietário:
Município de Rolândia/PR
CPF: 16.288.760/0001-68

Francha:
04/04

MARÇO/2024