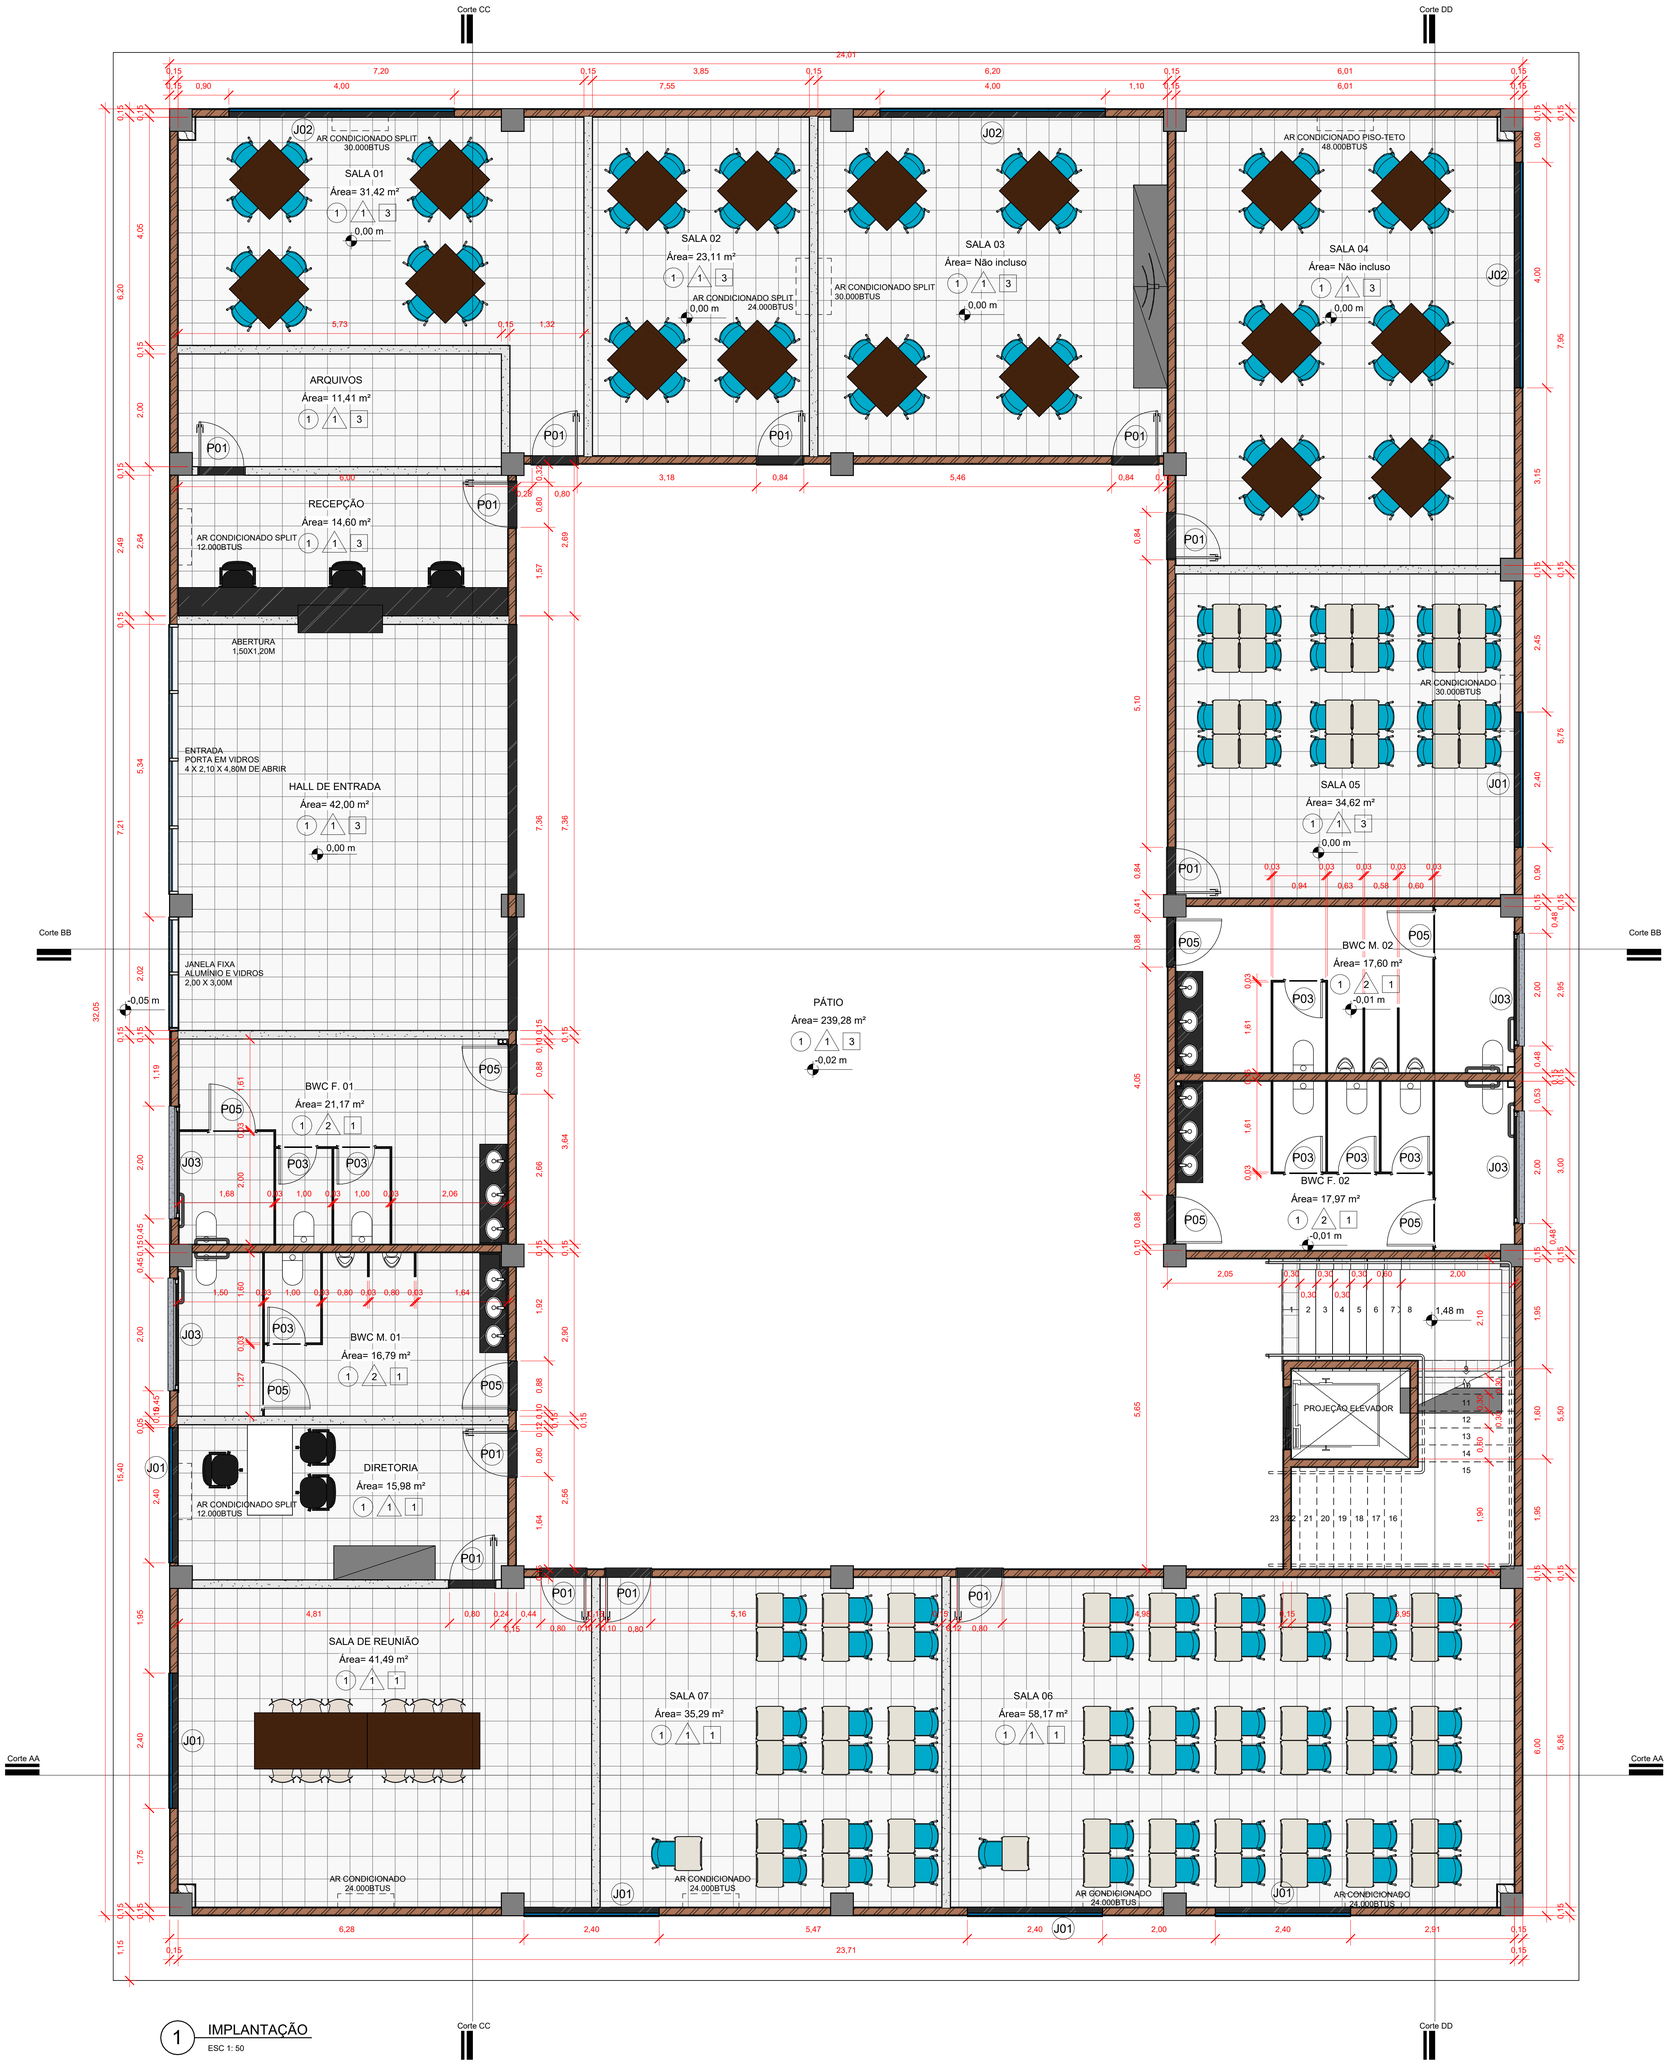


1 IMPLANTAÇÃO
ESC 1: 50

LEGENDA

(1) - PISO

1- REVESTIMENTO EM PISO CERÂMICO ESMALTADO 60X60CM, TIPO PEI-V.
2- PISO EM CONCRETO REVESTIDO COM CONTRAPISO DE ARGAMASSA.

(2) - PAREDE

1- PINTURA ACRÍLICA EM ALTURA INTEIRA EM COR ÚNICA, DUAS DEMÃOS.
2- REVESTIMENTO CERÂMICO ESMALTADO 33X45CM INSTALADO EM ALTURA INTEIRA.

[3] - TETO

1- FORRO EM GESSO ACARTONADO, APLICAÇÃO DE EMASSAMENTO E PINTURA.
2- LAJE PRÉ-MOLDADA.
3- SEM FORRO.

Tabela de Esquadrias - Janelas

Cód.	QNT	Altura	Largura	Altura do peitoril	Tipo e Material
J01	11	1,50 m	1,00 m	1,20 m	Janela Basculante em alumínio
J02	9	1,50 m	1,00 m	1,20 m	Janela Basculante em alumínio
J03	6	0,56 m	1,96 m	<varia>	Janela basculante tipo Maxim-Ar em alumínio

Tabela de Esquadrias - Portas

Cód.	Altura	Largura	QNT	Tipo e material
P01	2,18 m	0,80 m	21	Porta de Madeira com uma folha de abrir
P03	2,16 m	0,70 m	11	Porta de alumínio de abrir - 1 folha
P05	2,16 m	0,88 m	12	Porta de alumínio de abrir - 1 folha

REFERÊNCIA:
AMPLIAÇÃO ESCOLA MUNICIPAL MARIA DO CARMO CAMPOS
IMPLANTAÇÃO

PRANCHA:
P01

OBRA
CONSTRUÇÃO DE EDIFICAÇÃO PARA ESCOLA MARIA DO CARMO

ESCALA:
1 : 50

LOCAL
R. FRANSCISCO BERTONCELO X R. DAS MARGARIDAS X R. ANTÔNIO CAMPANER

DATA:
24/03/2025

PROPRIETÁRIO:
PREFEITURA DO MUNICÍPIO DE ROLÂNDIA

PROPRIETÁRIO:
PREFEITURA DO MUNICÍPIO DE ROLÂNDIA
CNPJ: 76.288.760/0001-08

PROJETO:
Projetista



2 1° PAVIMENTO
ESC 1: 50

LEGENDA

1 - PISO

1- REVESTIMENTO EM PISO CERÂMICO ESMALTADO 60X60CM, TIPO PEI-V.
2- PISO EM CONCRETO REVESTIDO COM CONTRAPISO DE ARGAMASSA.

2 - PAREDE

1- PINTURA ACRÍLICA EM ALTURA INTEIRA EM COR ÚNICA, DUAS DEMÃOS.
2- REVESTIMENTO CERÂMICO ESMALTADO 33X45CM INSTALADO EM ALTURA INTEIRA.

3 - TETO

1- FORRO EM GESSO ACARTONADO, APLICAÇÃO DE EMASSAMENTO E PINTURA.
2- LAJE PRÉ-MOLDADA.
3- SEM FORRO.

Tabela de Esquadrias - Janelas

Cód.	QNT	Altura	Largura	Altura do peitoril	Tipo e Material
J01	11	1,50 m	1,00 m	1,20 m	Janela Basculante em alumínio
J02	9	1,50 m	1,00 m	1,20 m	Janela Basculante em alumínio
J03	6	0,56 m	1,96 m	<varia>	Janela basculante tipo Maxim-Ar em alumínio

Tabela de Esquadrias - Portas

Cód.	Altura	Largura	QNT	Tipo e material
P01	2,18 m	0,80 m	21	Porta de Madeira com uma folha de abrir
P03	2,16 m	0,70 m	11	Porta de alumínio de abrir - 1 folha
P05	2,16 m	0,88 m	12	Porta de alumínio de abrir - 1 folha

REFERÊNCIA:

AMPLIAÇÃO ESCOLA MUNICIPAL MARIA DO CARMO CAMPOS

IMPLANTAÇÃO

PRANCHA:

P02

OBRA

CONSTRUÇÃO DE EDIFICAÇÃO PARA ESCOLA MARIA DO CARMO

ESCALA:
1 : 50

LOCAL

R. FRANSCISCO BERTONCELO X R. DAS MARGARIDAS X R. ANTÔNIO CAMPANER

DATA:
24/03/2025

PROPRIETÁRIO:


PREFEITURA DO MUNICÍPIO DE ROLÂNDIA

PROPRIETÁRIO:


PREFEITURA DO MUNICÍPIO DE ROLÂNDIA
CNPJ: 76.288.760/0001-08

PROJETO:


Projetista

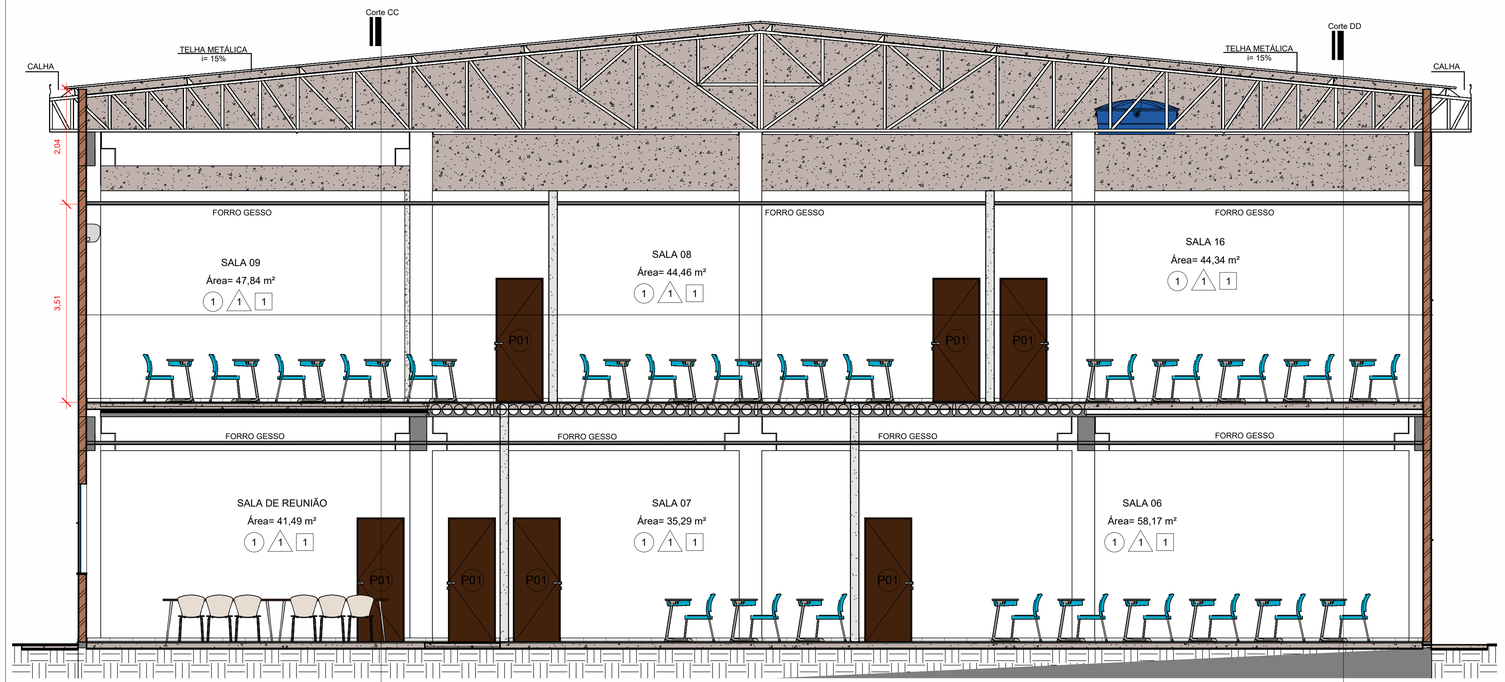

3 CORTE AA
ESC 1: 50

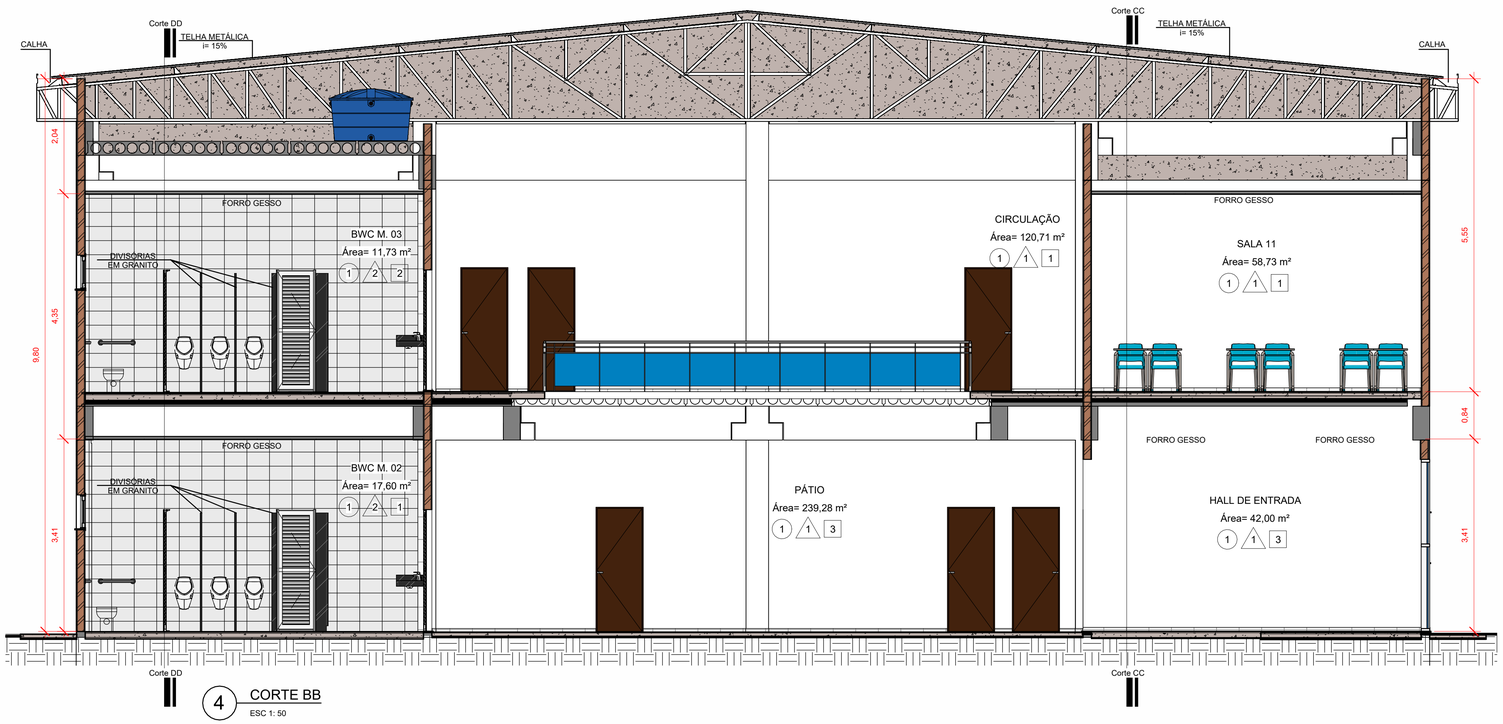

4 CORTE BB
ESC 1: 50

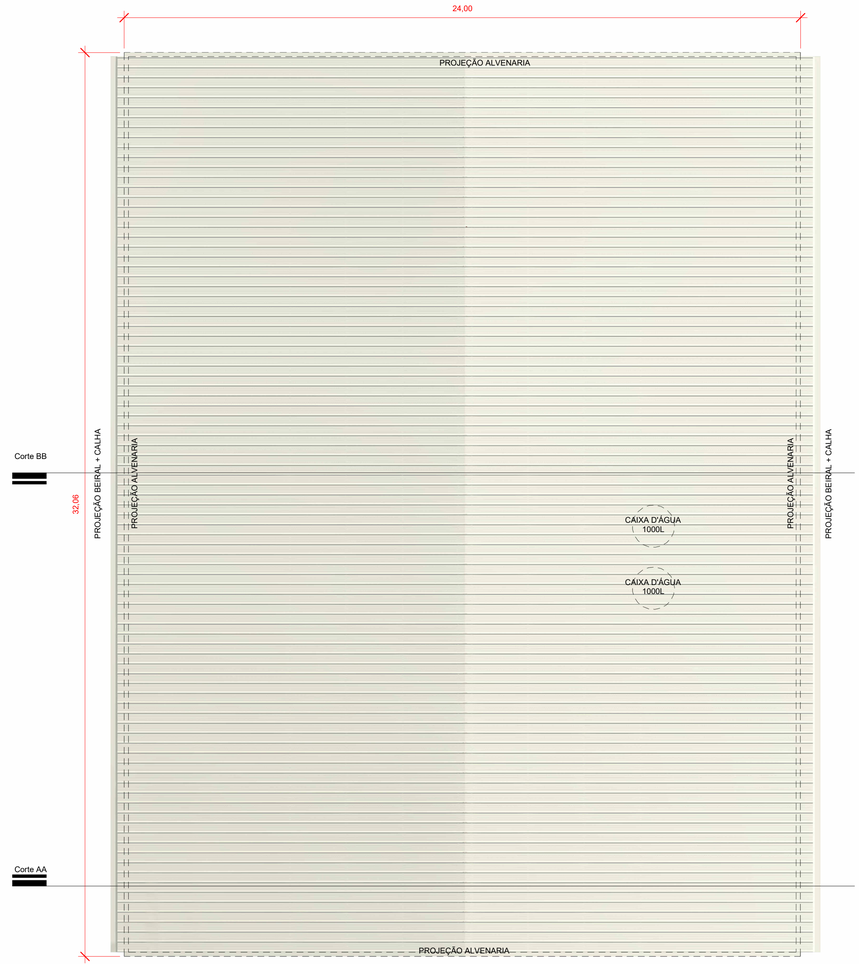

5 COBERTURA
ESC 1: 100

LEGENDA

1 - PISO

1- REVESTIMENTO EM PISO CERÂMICO ESMALTADO 60X60CM, TIPO PEI-V.
2- PISO EM CONCRETO REVESTIDO COM CONTRAPISO DE ARGAMASSA.

2 - PAREDE

1- PINTURA ACRÍLICA EM ALTURA INTEIRA EM COR ÚNICA, DUAS DEMÃOS.
2- REVESTIMENTO CERÂMICO ESMALTADO 33X45CM INSTALADO EM ALTURA INTEIRA.

3 - TETO

1- FORRO EM GESSO ACARTONADO, APLICAÇÃO DE EMASSAMENTO E PINTURA.
2- LAJE PRÉ-MOLDADA.
3- SEM FORRO.

REFERÊNCIA:
AMPLIAÇÃO ESCOLA MUNICIPAL MARIA DO CARMO CAMPOS
IMPLANTAÇÃO

PRANCHA:
P03

OBRA
CONSTRUÇÃO DE EDIFICAÇÃO PARA ESCOLA MARIA DO CARMO

ESCALA:
Como indicada


LOCAL
R. FRANSCISCO BERTONCELO X R. DAS MARGARIDAS X R. ANTÔNIO CAMPANER

DATA:
24/03/2025


PROPRIETÁRIO:
PREFEITURA DO MUNICÍPIO DE ROLÂNDIA

PROPRIETÁRIO:
PREFEITURA DO MUNICÍPIO DE ROLÂNDIA
CNPJ: 76.288.760/0001-08


PROJETO:
Projetista

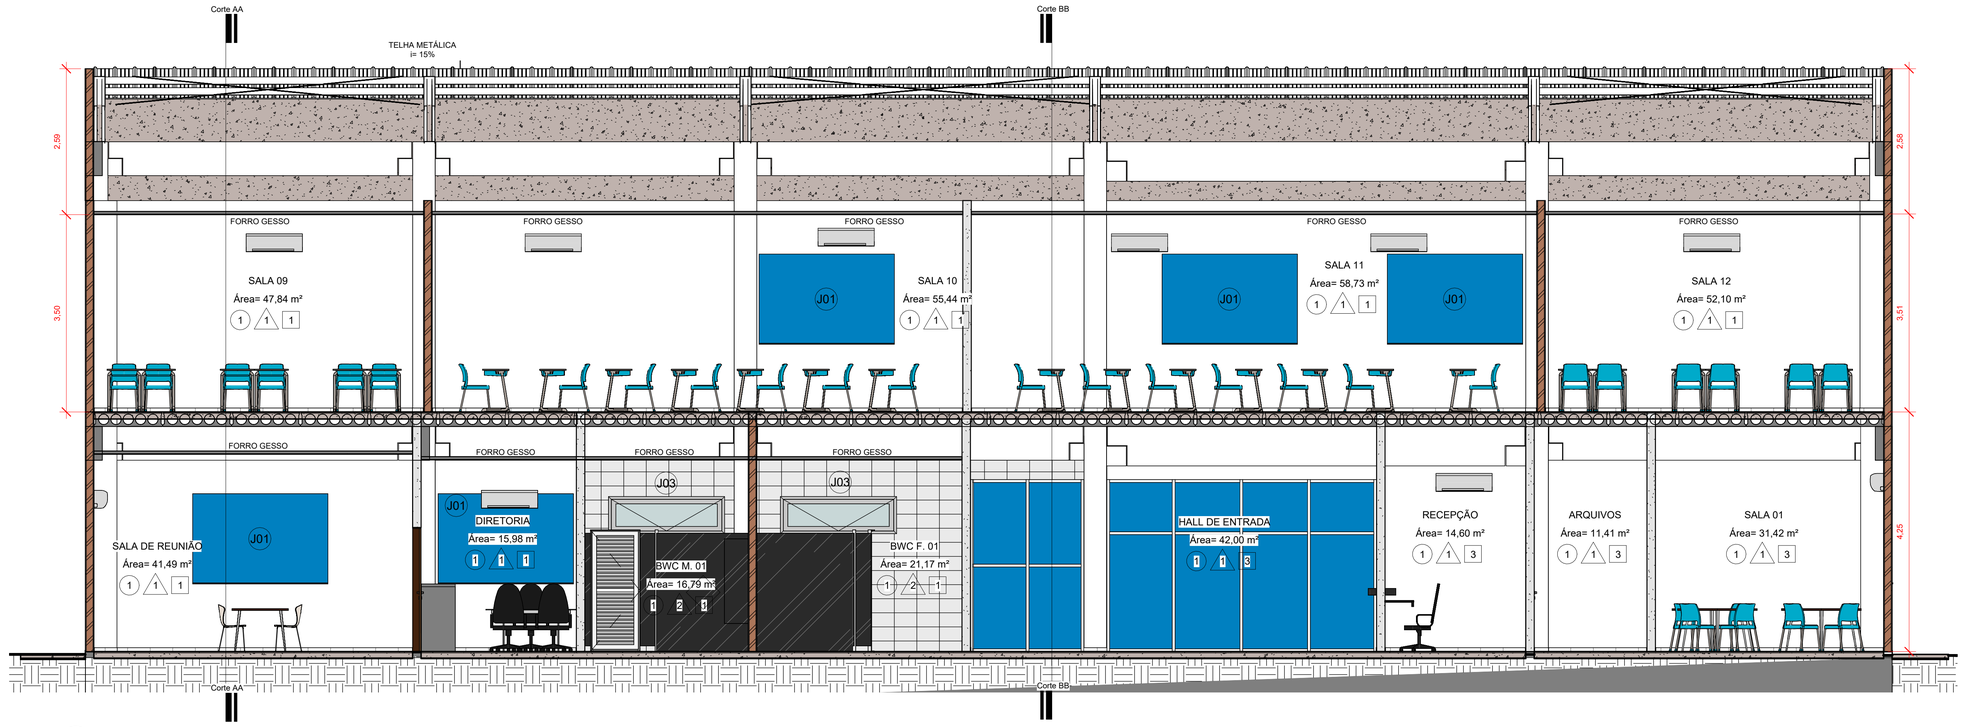

6 CORTE CC
ESC 1: 50

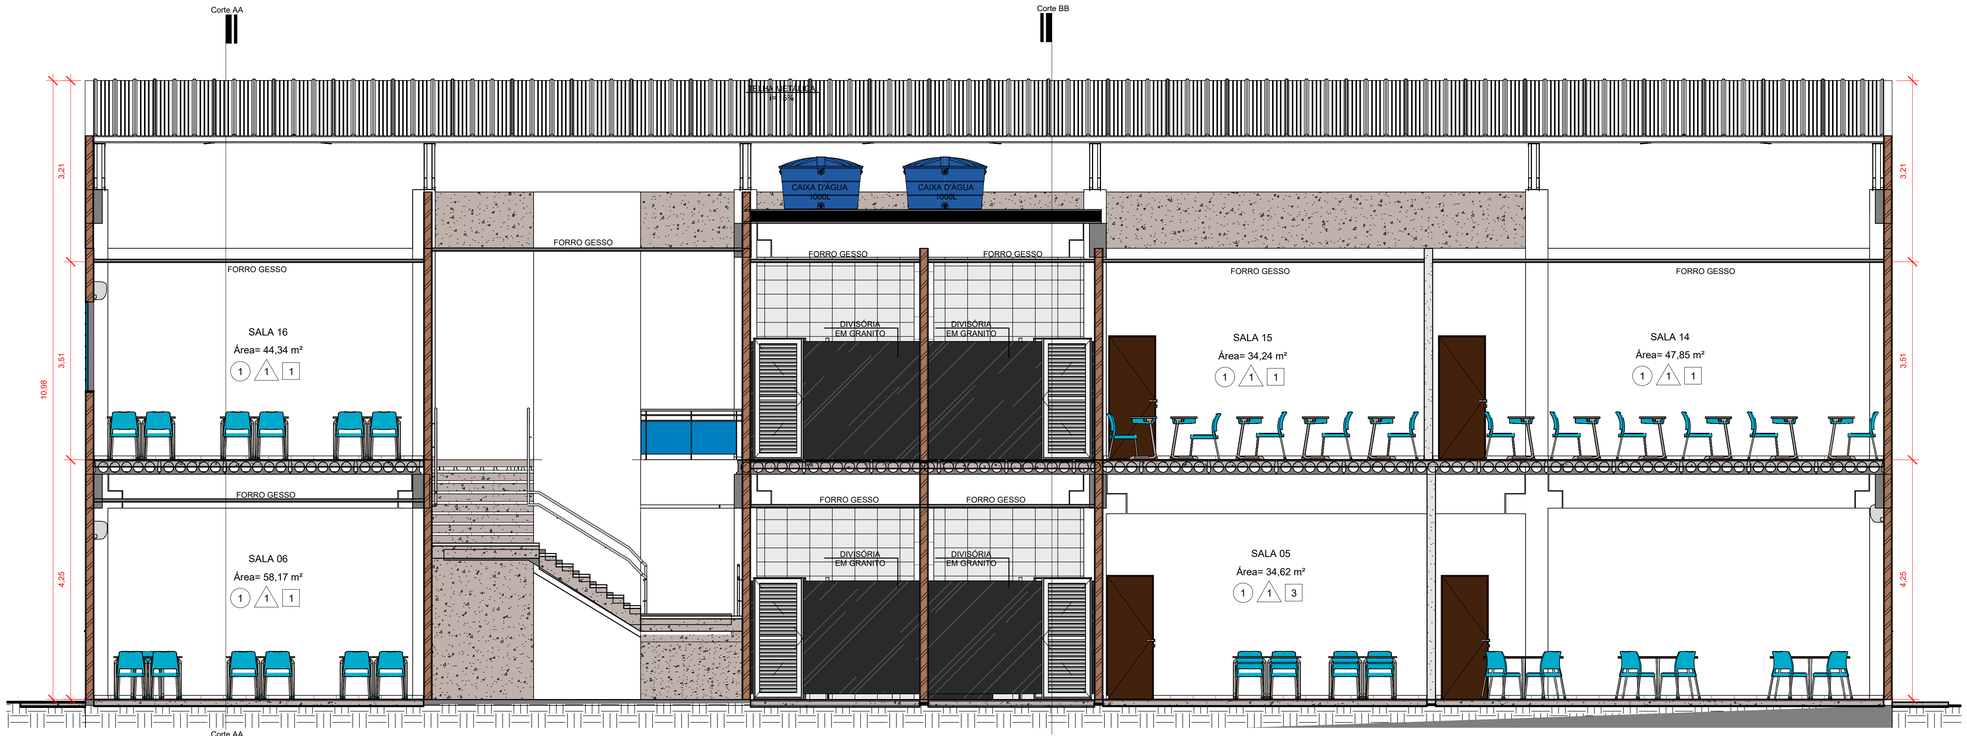

7 CORTE DD
ESC 1: 50

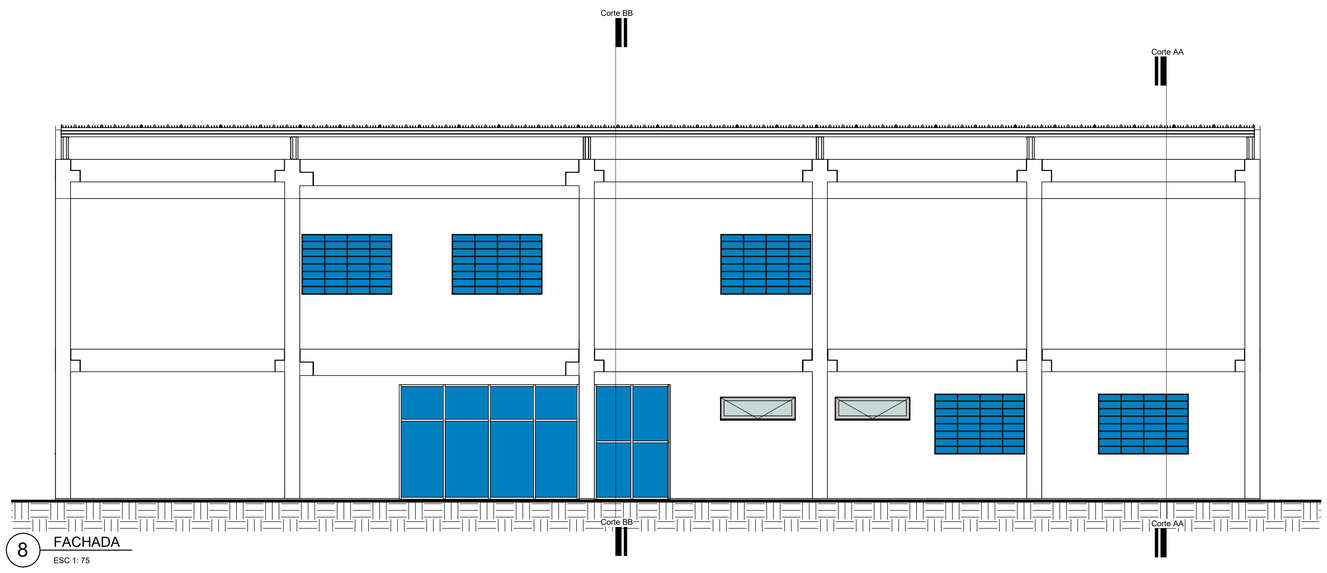

8 FACHADA
ESC 1: 75

LEGENDA

(1) - PISO

1- REVESTIMENTO EM PISO CERÂMICO ESMALTADO 60X60CM, TIPO PEI-V.
2- PISO EM CONCRETO REVESTIDO COM CONTRAPISO DE ARGAMASSA.

(2) - PAREDE

1- PINTURA ACRÍLICA EM ALTURA INTEIRA EM COR ÚNICA, DUAS DEMÃOS.
2- REVESTIMENTO CERÂMICO ESMALTADO 33X45CM INSTALADO EM ALTURA INTEIRA.

[3] - TETO

1- FORRO EM GESSO ACARTONADO, APLICAÇÃO DE EMASSAMENTO E PINTURA.
2- LAJE PRÉ-MOLDADA.
3- SEM FORRO.

REFERÊNCIA:
AMPLIAÇÃO ESCOLA MUNICIPAL MARIA DO CARMO CAMPOS
IMPLANTAÇÃO

PRANCHA:
P04

OBRA
CONSTRUÇÃO DE EDIFICAÇÃO PARA ESCOLA MARIA DO CARMO

ESCALA:
Como indicada

LOCAL
R. FRANSCISCO BERTONCELO X R. DAS MARGARIDAS X R. ANTÔNIO CAMPANER

DATA:
24/03/2025

PROPRIETÁRIO:
PREFEITURA DO MUNICÍPIO DE ROLÂNDIA

PROPRIETÁRIO:
PREFEITURA DO MUNICÍPIO DE ROLÂNDIA
CNPJ: 76.288.760/0001-08

PROJETO:
Projetista