

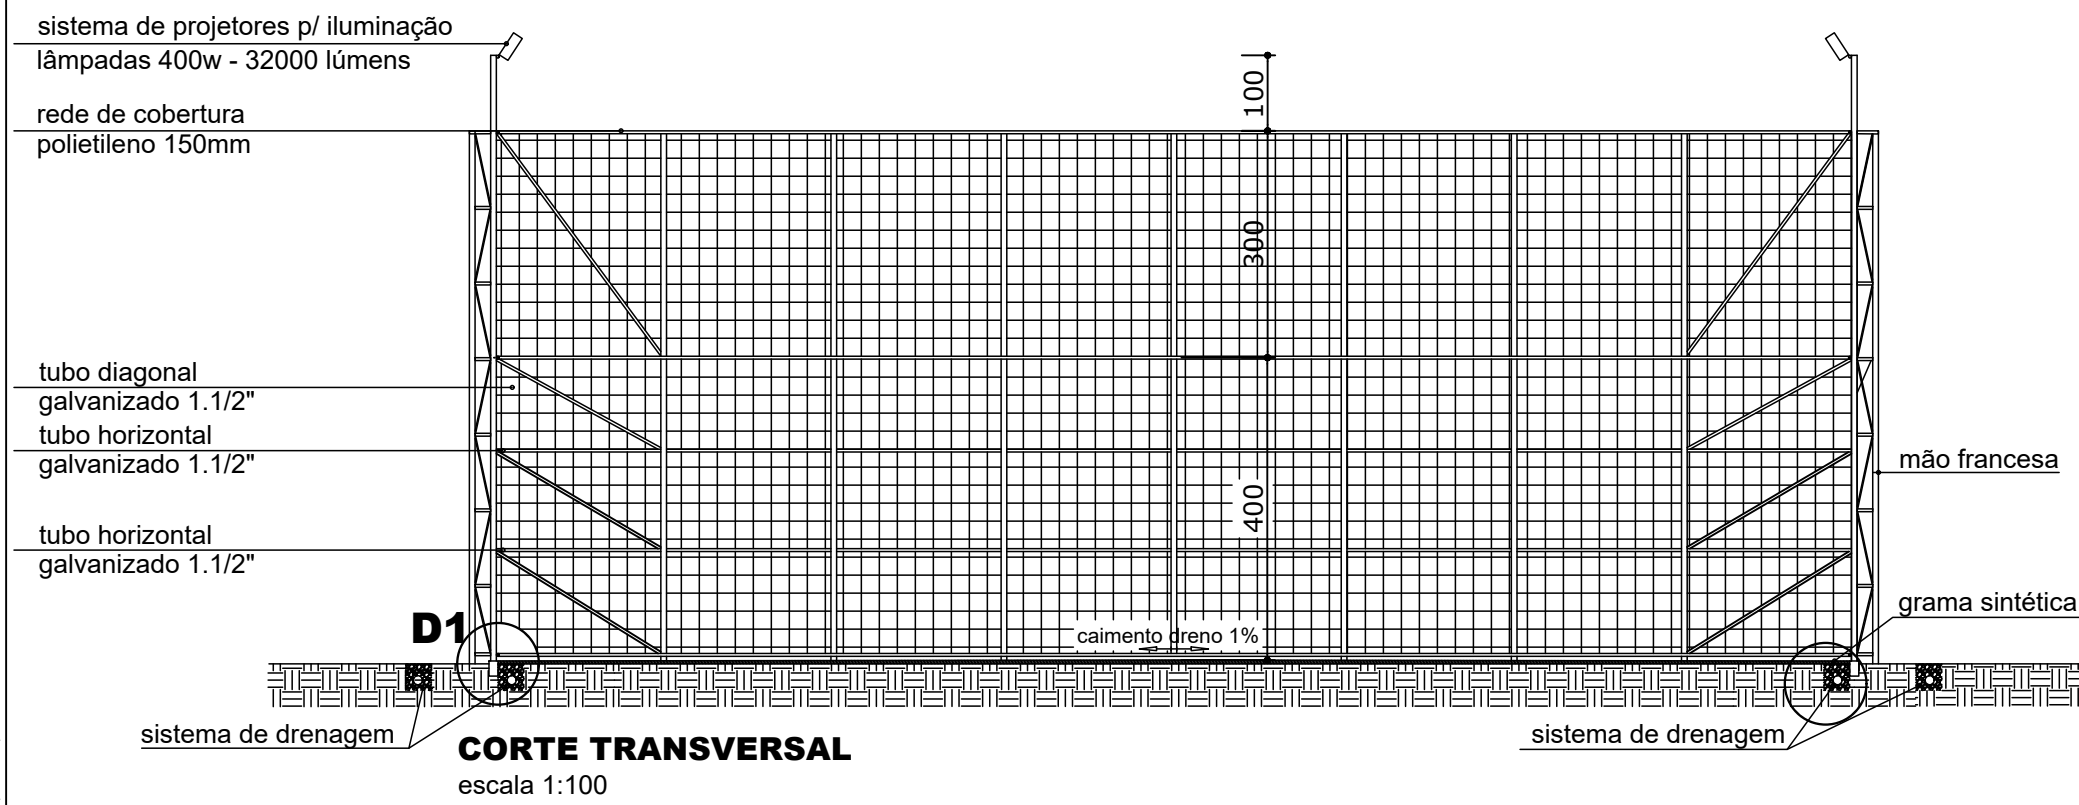
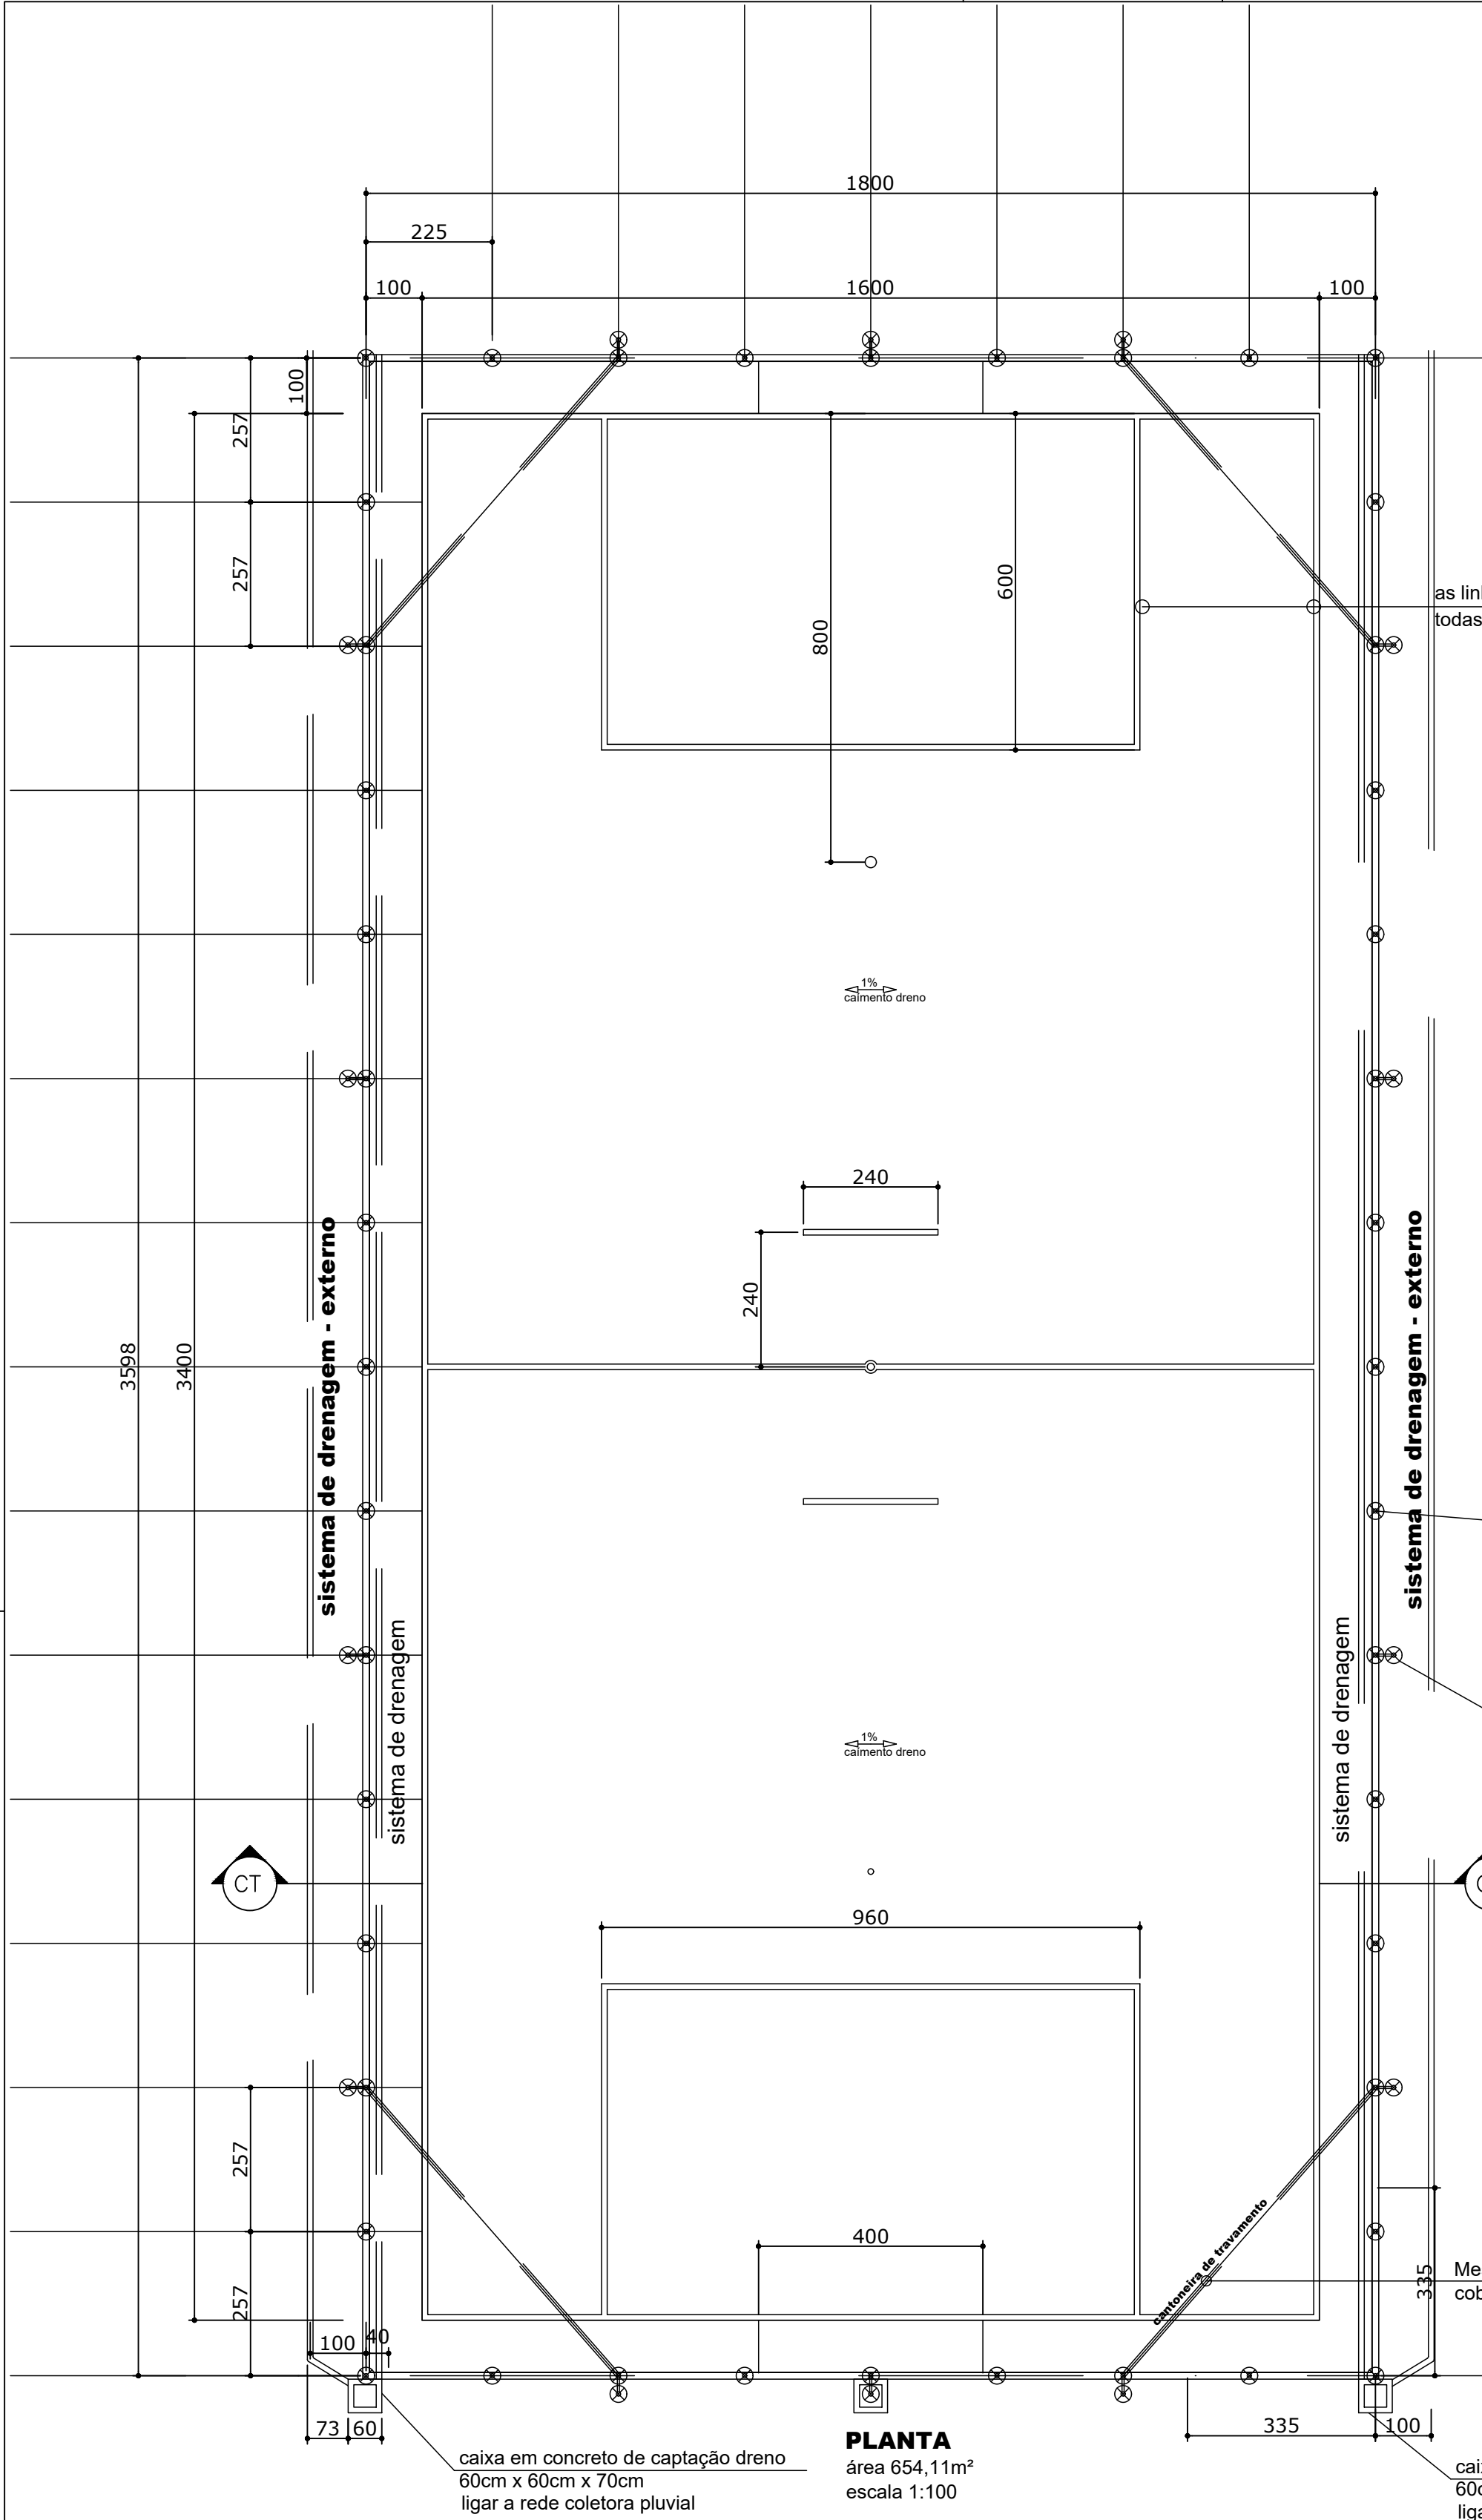



ELEVAÇÃO LATERAL
escala 1:100

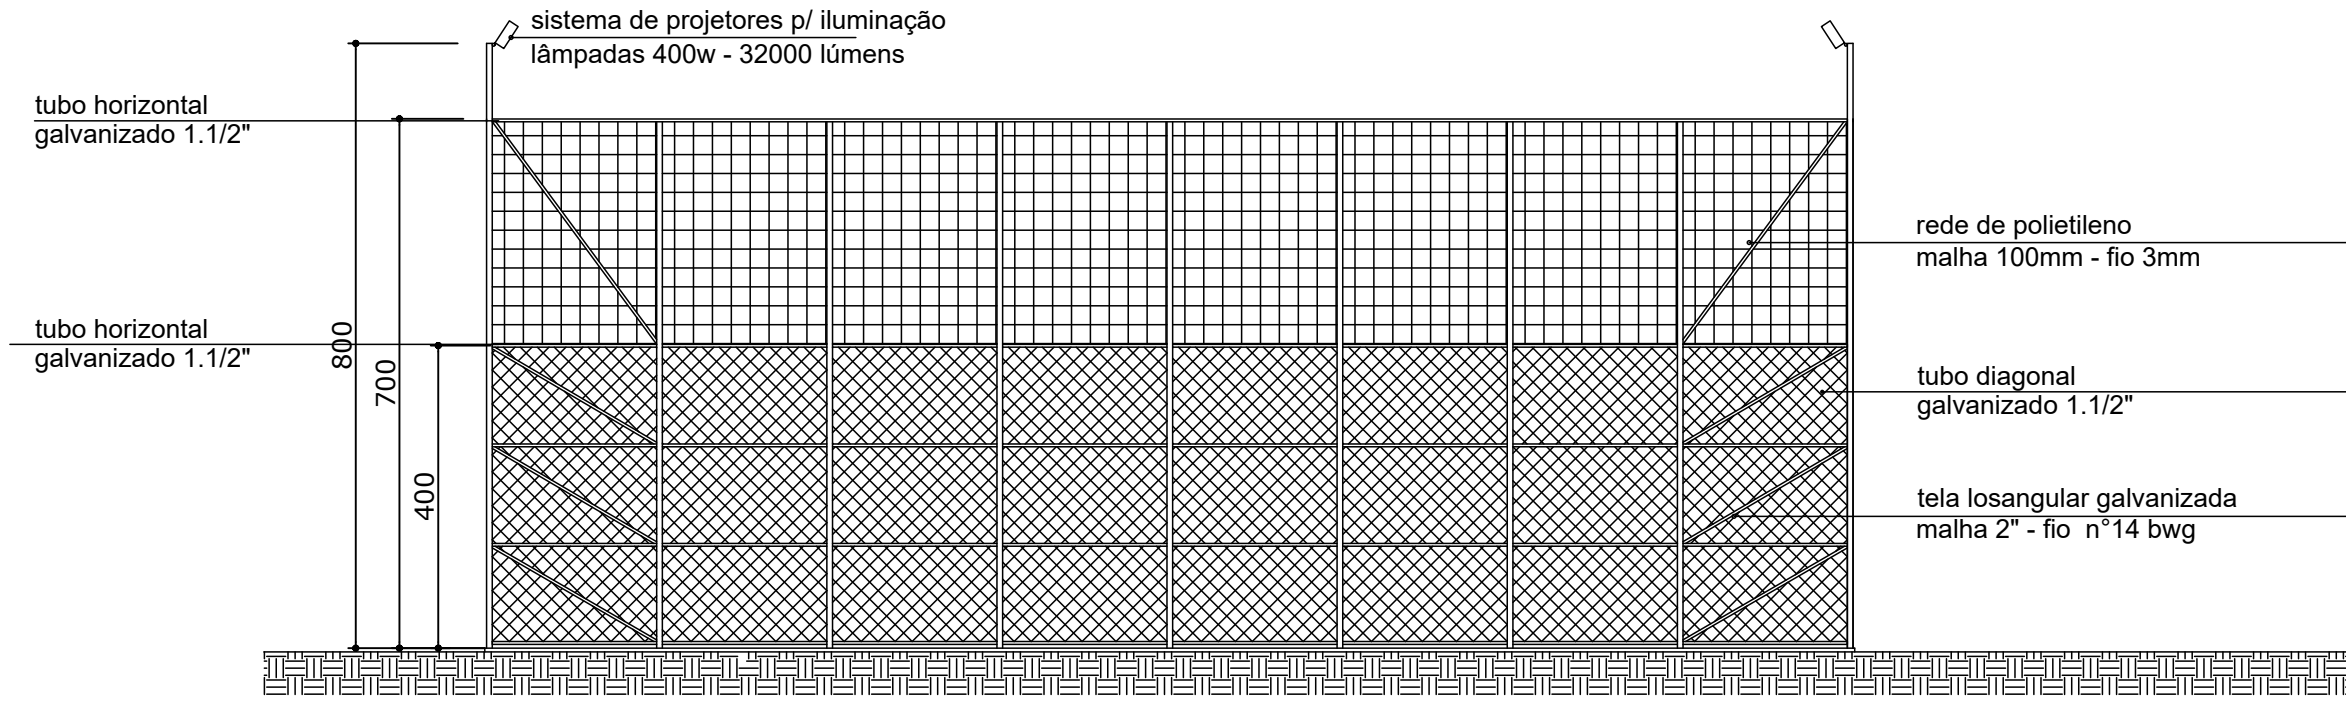



ELEVAÇÃO FRONTAL
escala 1:100

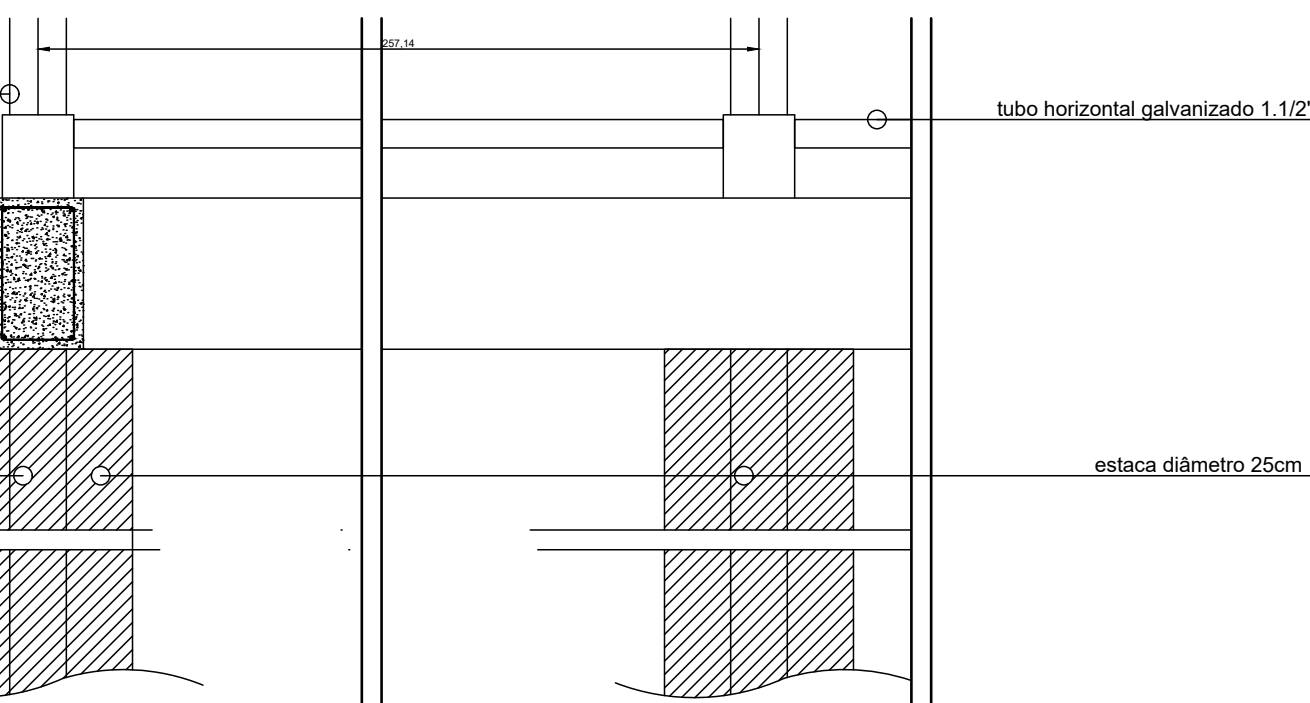

DETALHE DO BALDRAME
sem escala

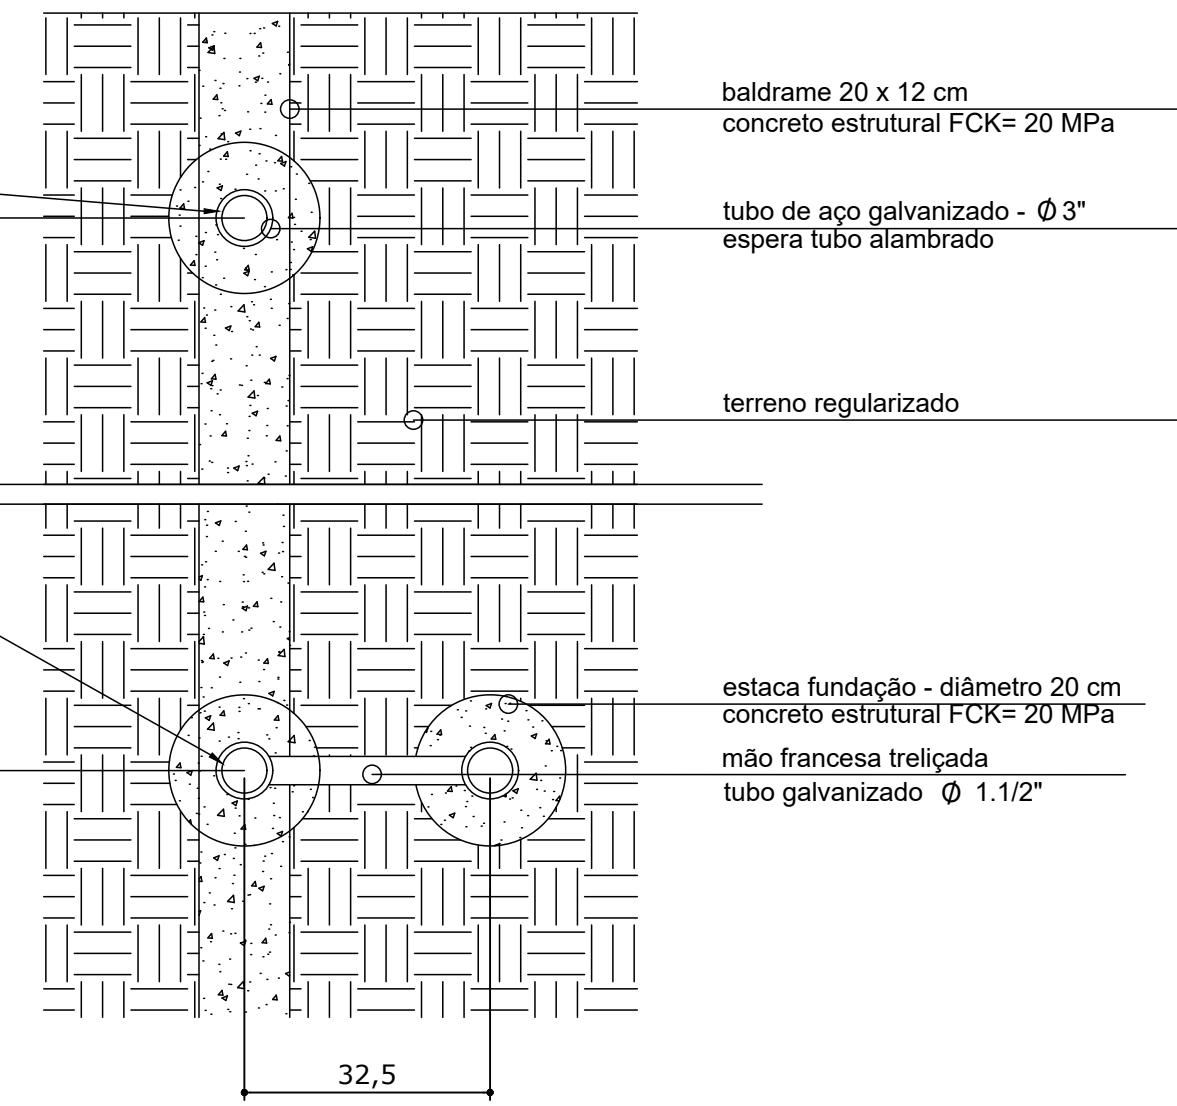

DETALHE EM PLANTA - ESTACA FUNDAÇÃO
sem escala

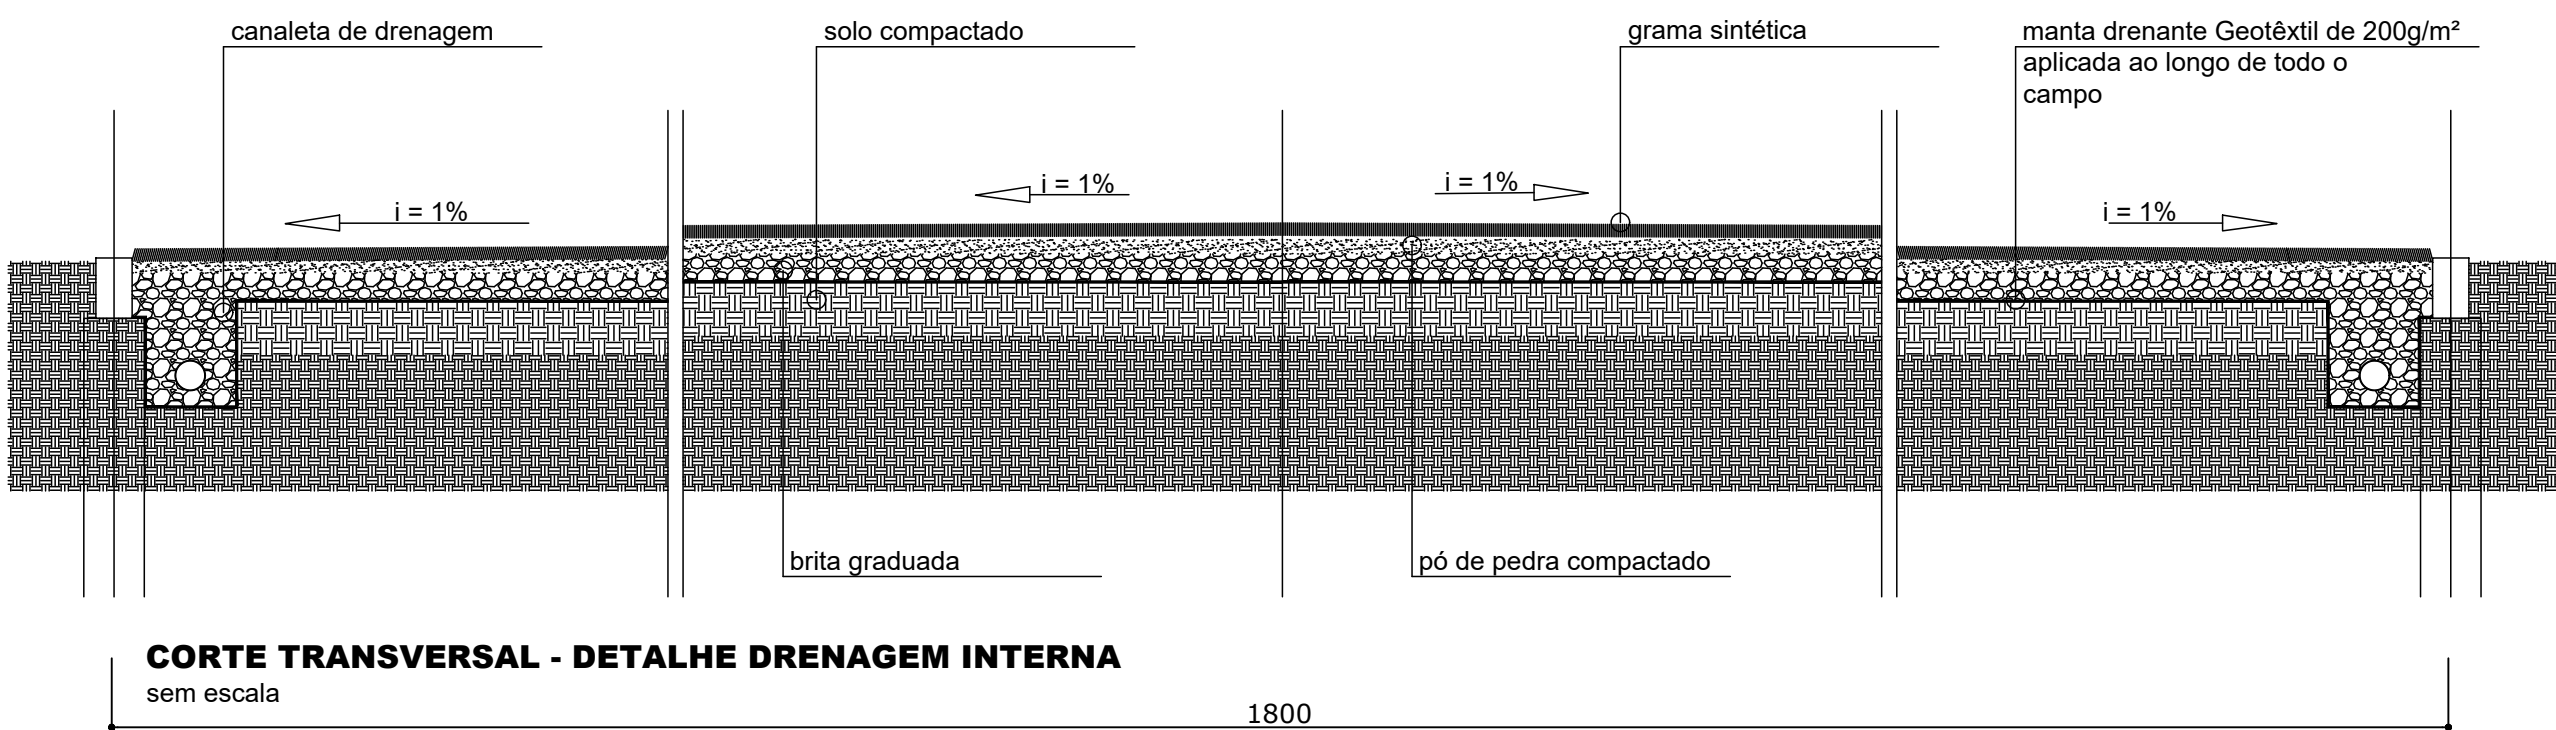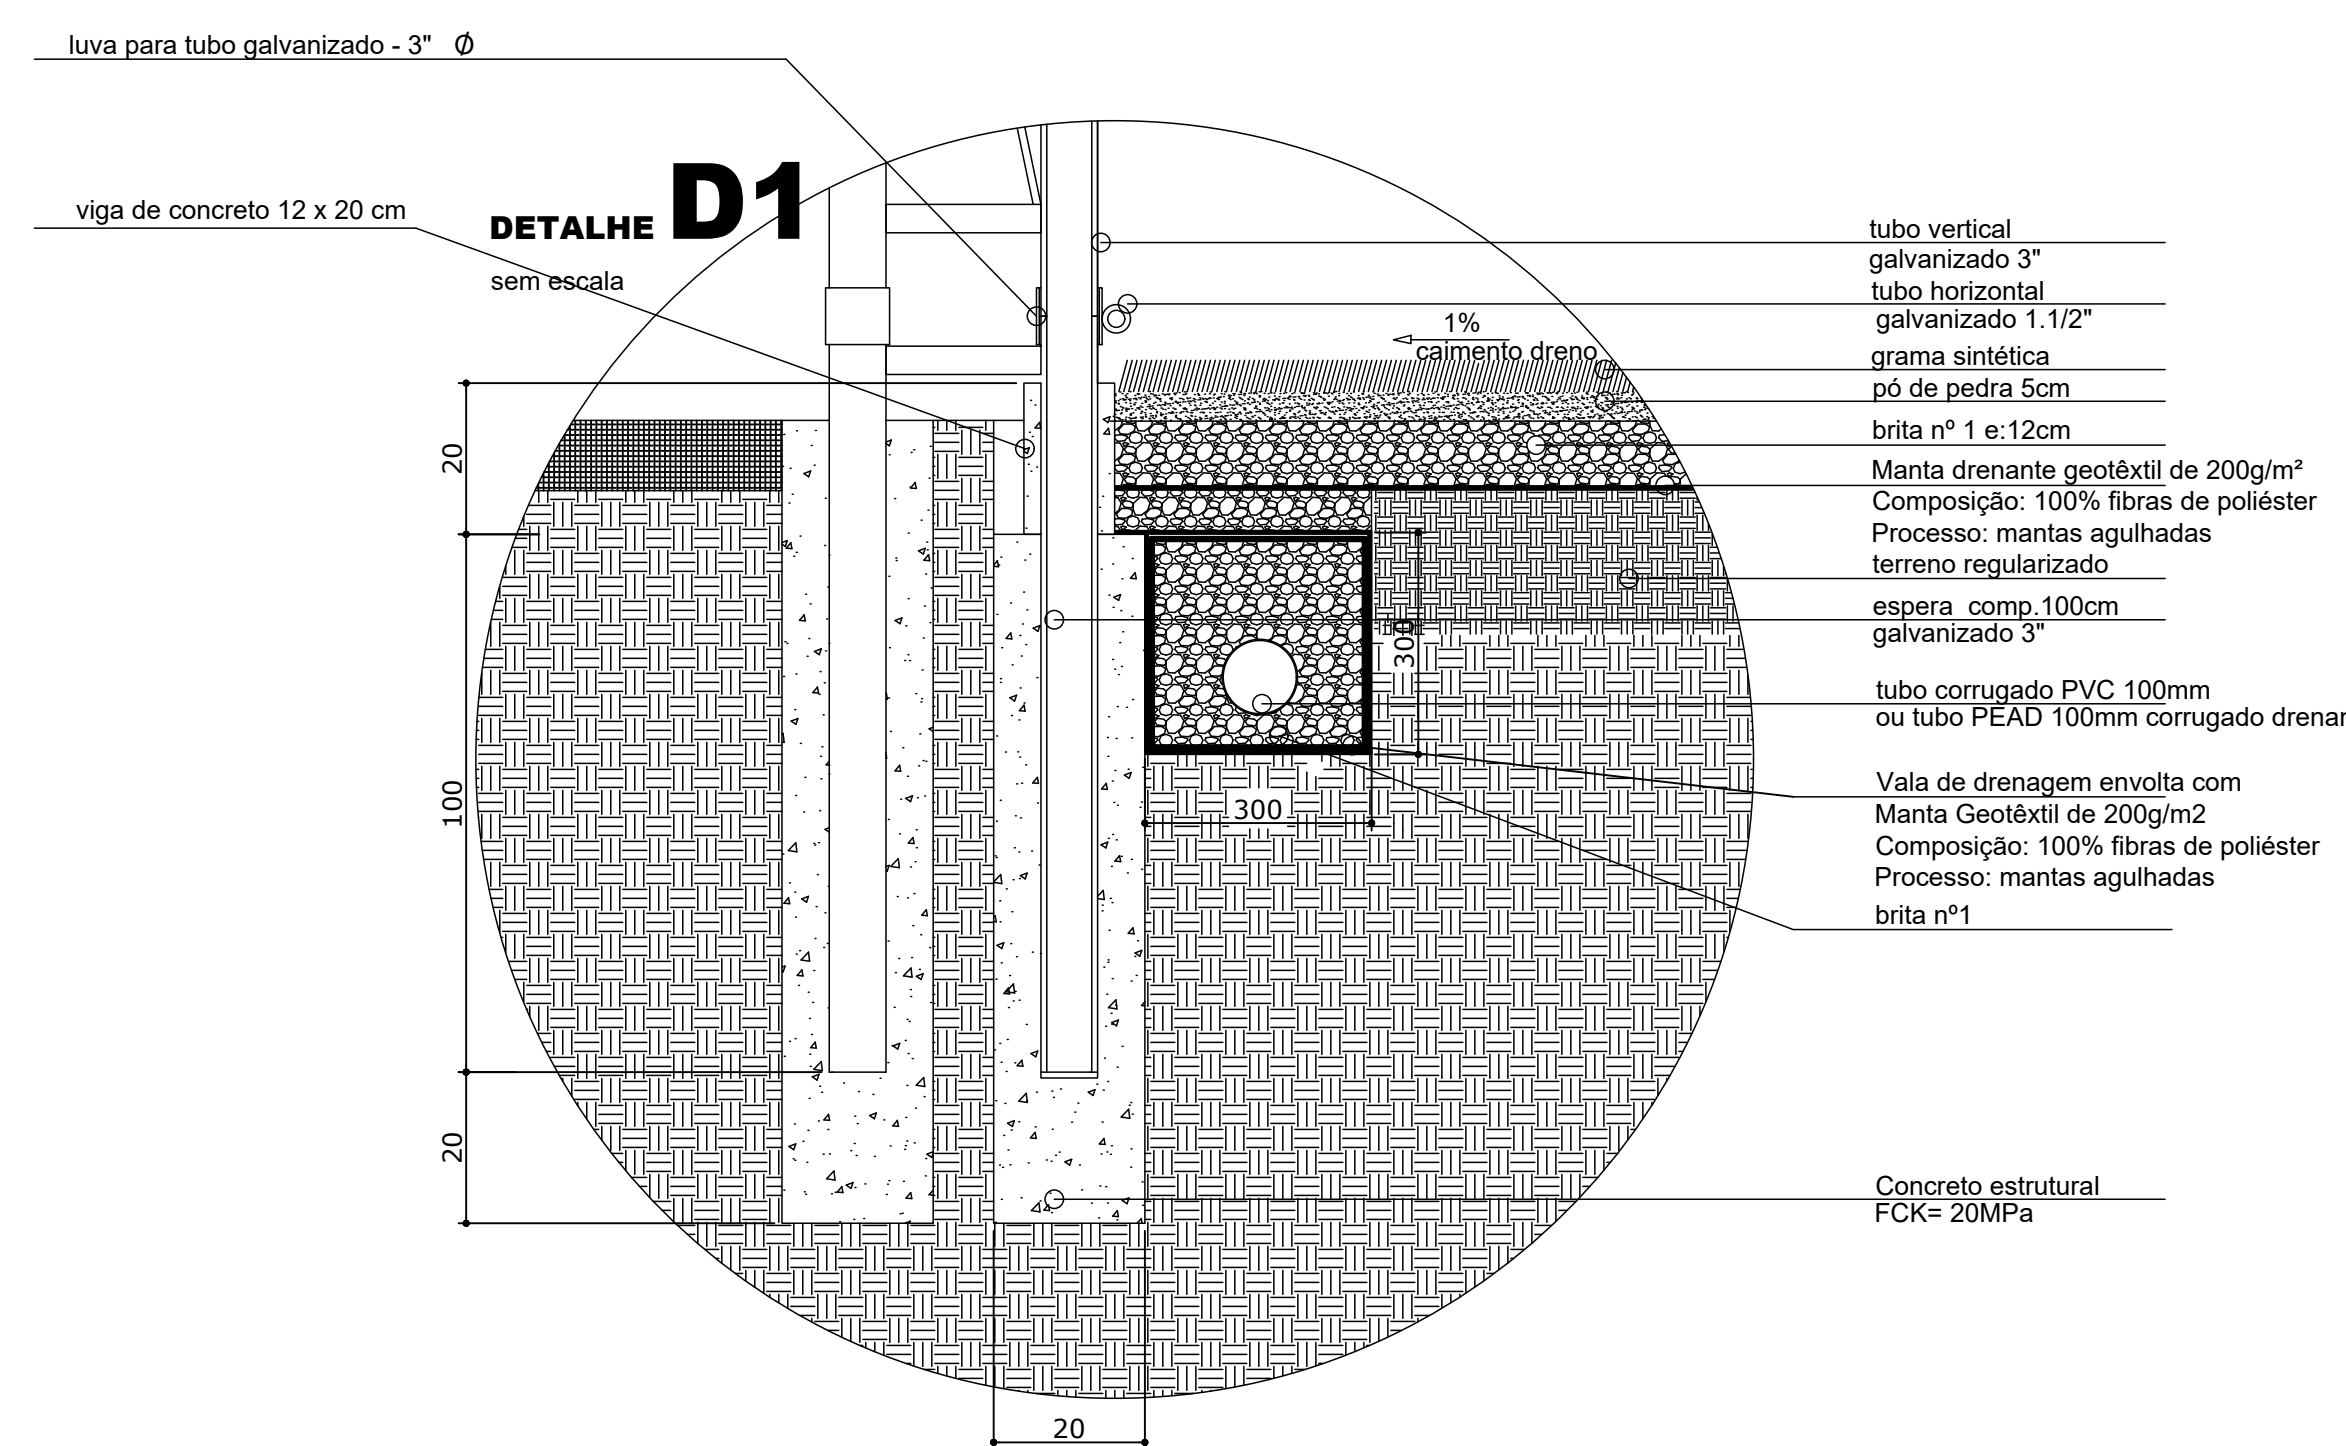

CORTE TRANSVERSAL - DETALHE DRENAGEM INTERNA
sem escala

OBSERVAÇÃO:

O acesso para a quadra será feito através de um portão de 1m x 2,10m cuja localização obdecerá ao projeto de implantação. Para instalação da iluminação deve-se prever um ponto de energia trifásica próximo aos limites da quadra.



GOVERNO DO ESTADO DO PARANÁ
SEDU - SECRETARIA DO DESENVOLVIMENTO URBANO
SERVIÇO SOCIAL AUTÔNOMO PARANACIDADE

PROPRIETÁRIO:
PREFEITURA MUNICIPAL DE SÃO JERÔNIMO DA SERRA

OBRA:
MEU CAMPINHO

LOCAL:
TERRA NOVA

RESPONSÁVEL TÉCNICO:
RAFAEL ROGERIO CORREIA PINTO
ENGENHEIRO CIVIL - CREA 230.248/D

MUNICÍPIO:
SÃO JERÔNIMO DA SERRA - PR

ESCRITÓRIO REGIONAL:

TIPO:
CONSTRUÇÃO

PROJETO:
ARQUITETÔNICO

REFERÊNCIA:
CANCHA FUTEBOL

DESENHO:
RAFAEL ROGERIO CORREIA PINTO

DATA:
ABRIL/2008

ESCALA DO DESENHO:
INDICADA

VENICIUS DJALMA ROSA
PREFEITO DO MUNICÍPIO DE SÃO JERÔNIMO DA SERRA

ARQ
01/03