




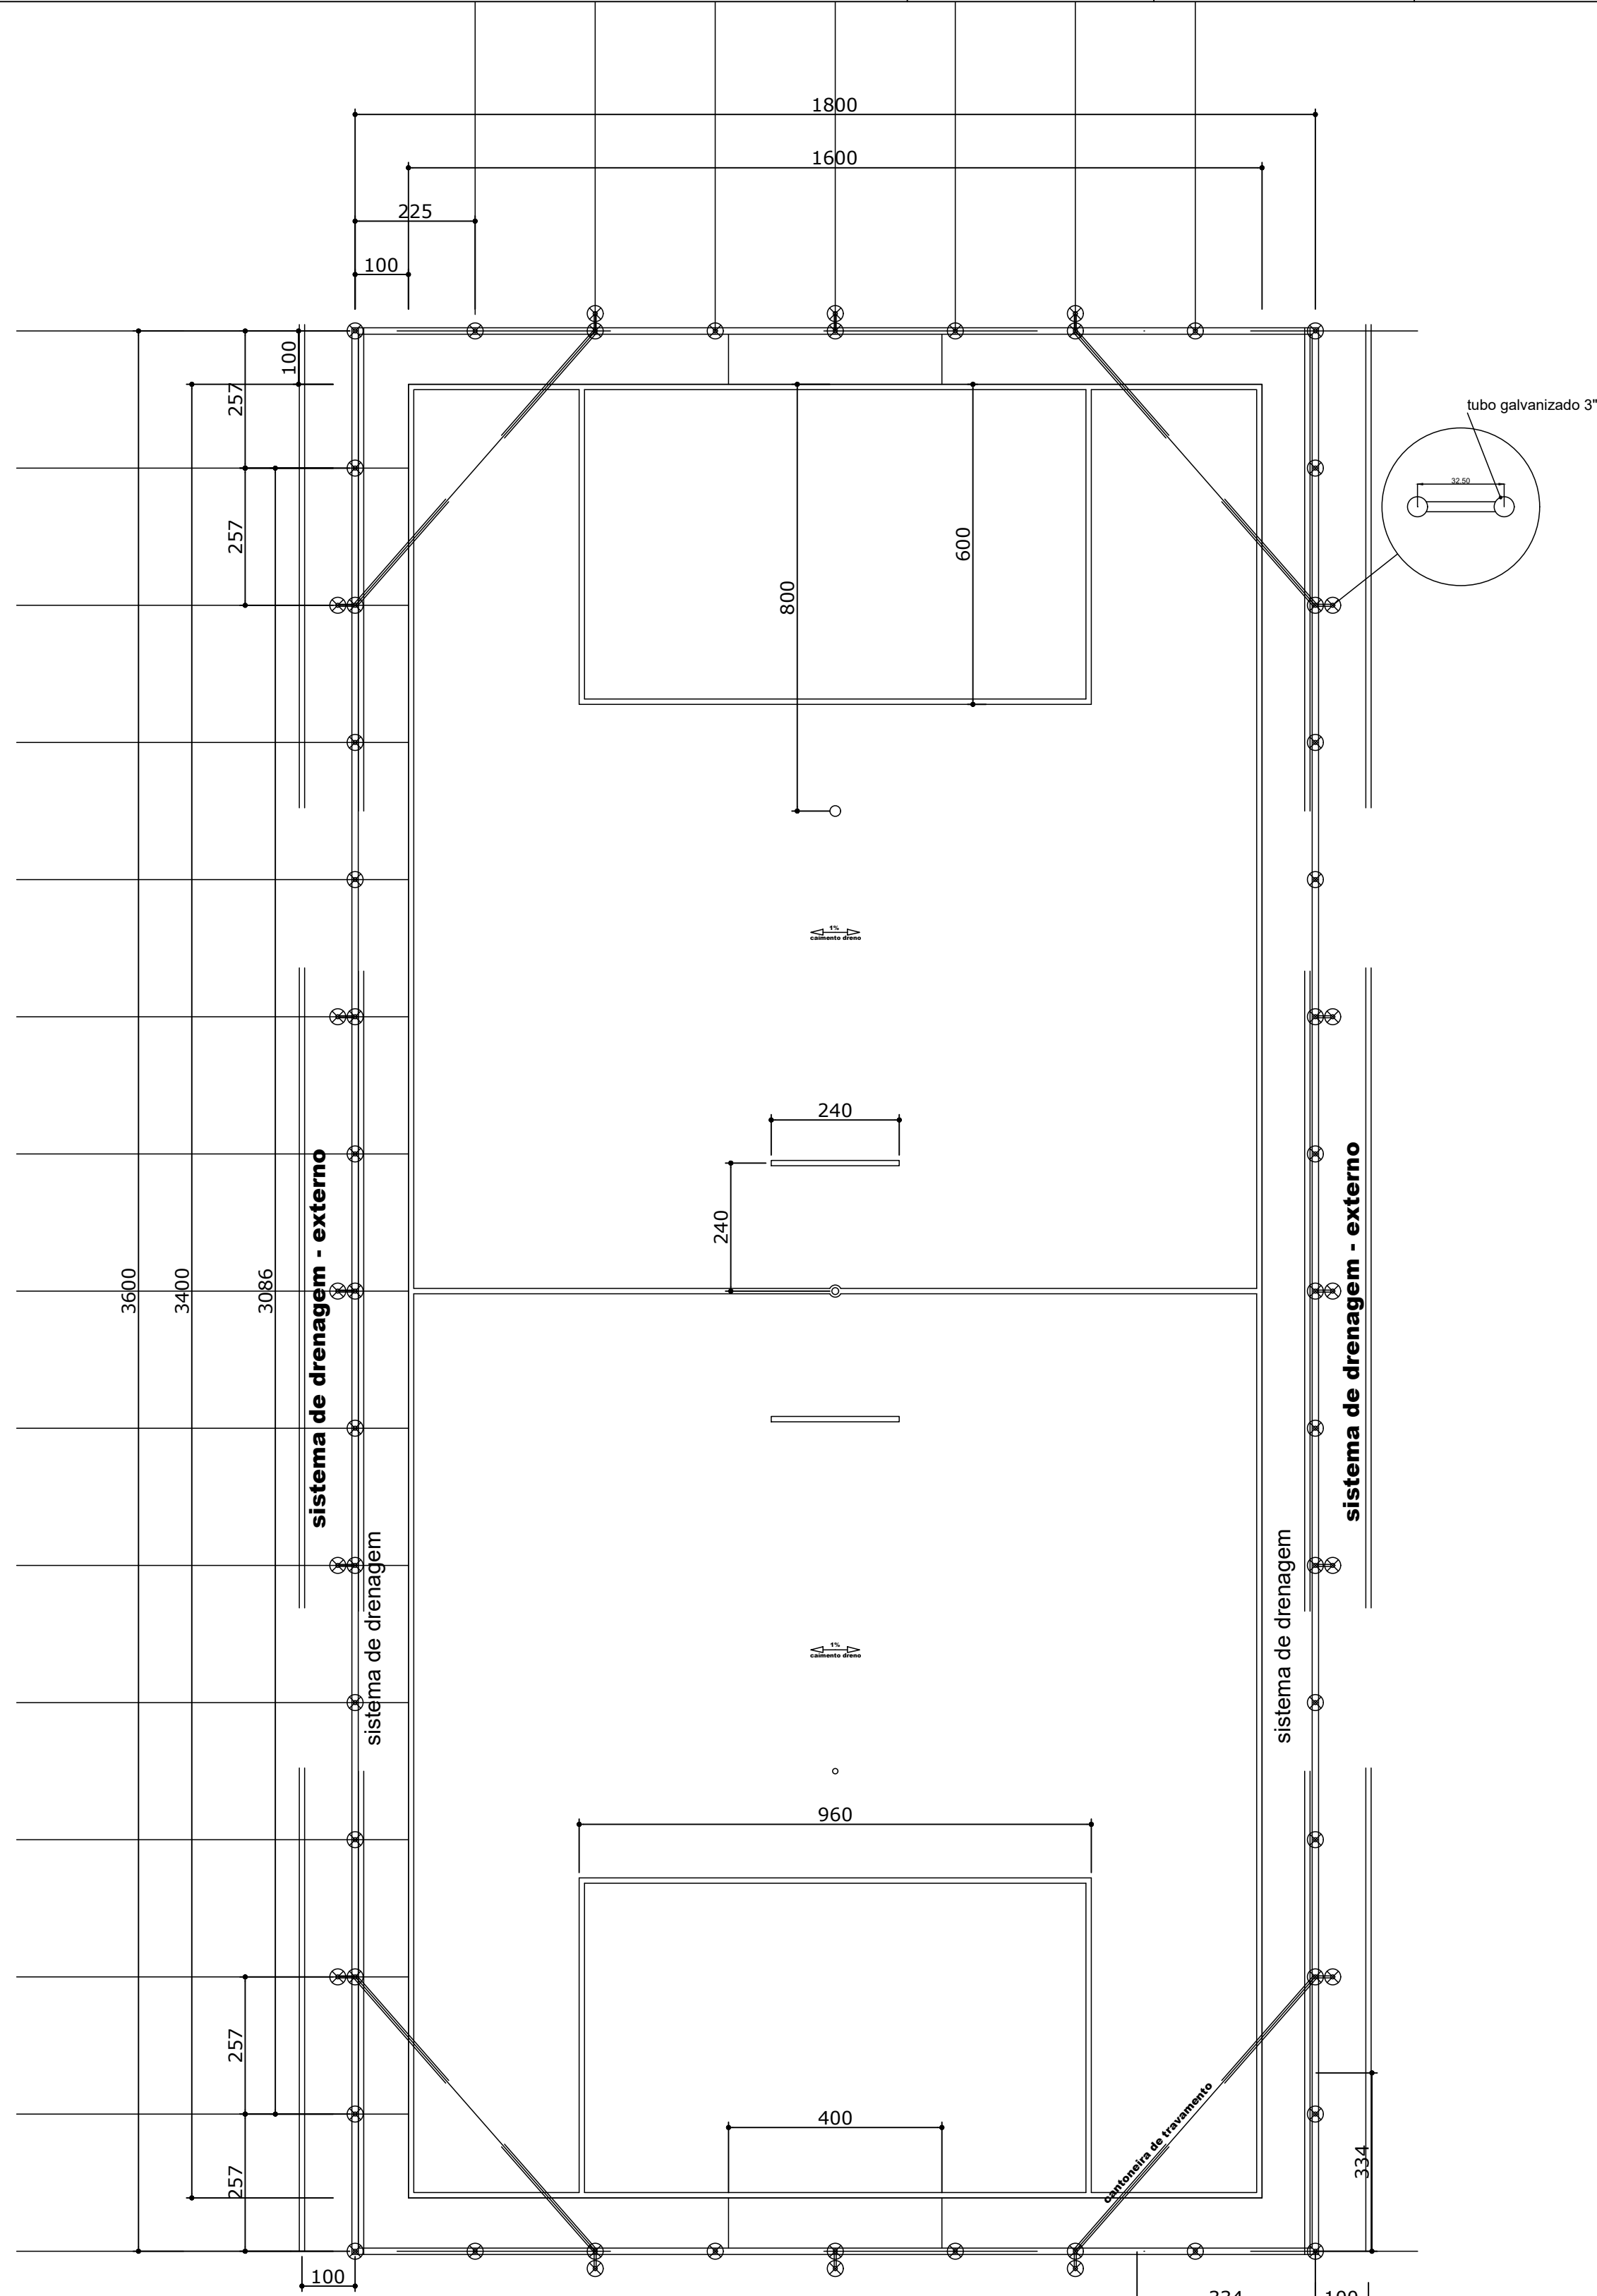


PLANTA
área 654,11m²
escala 1:100

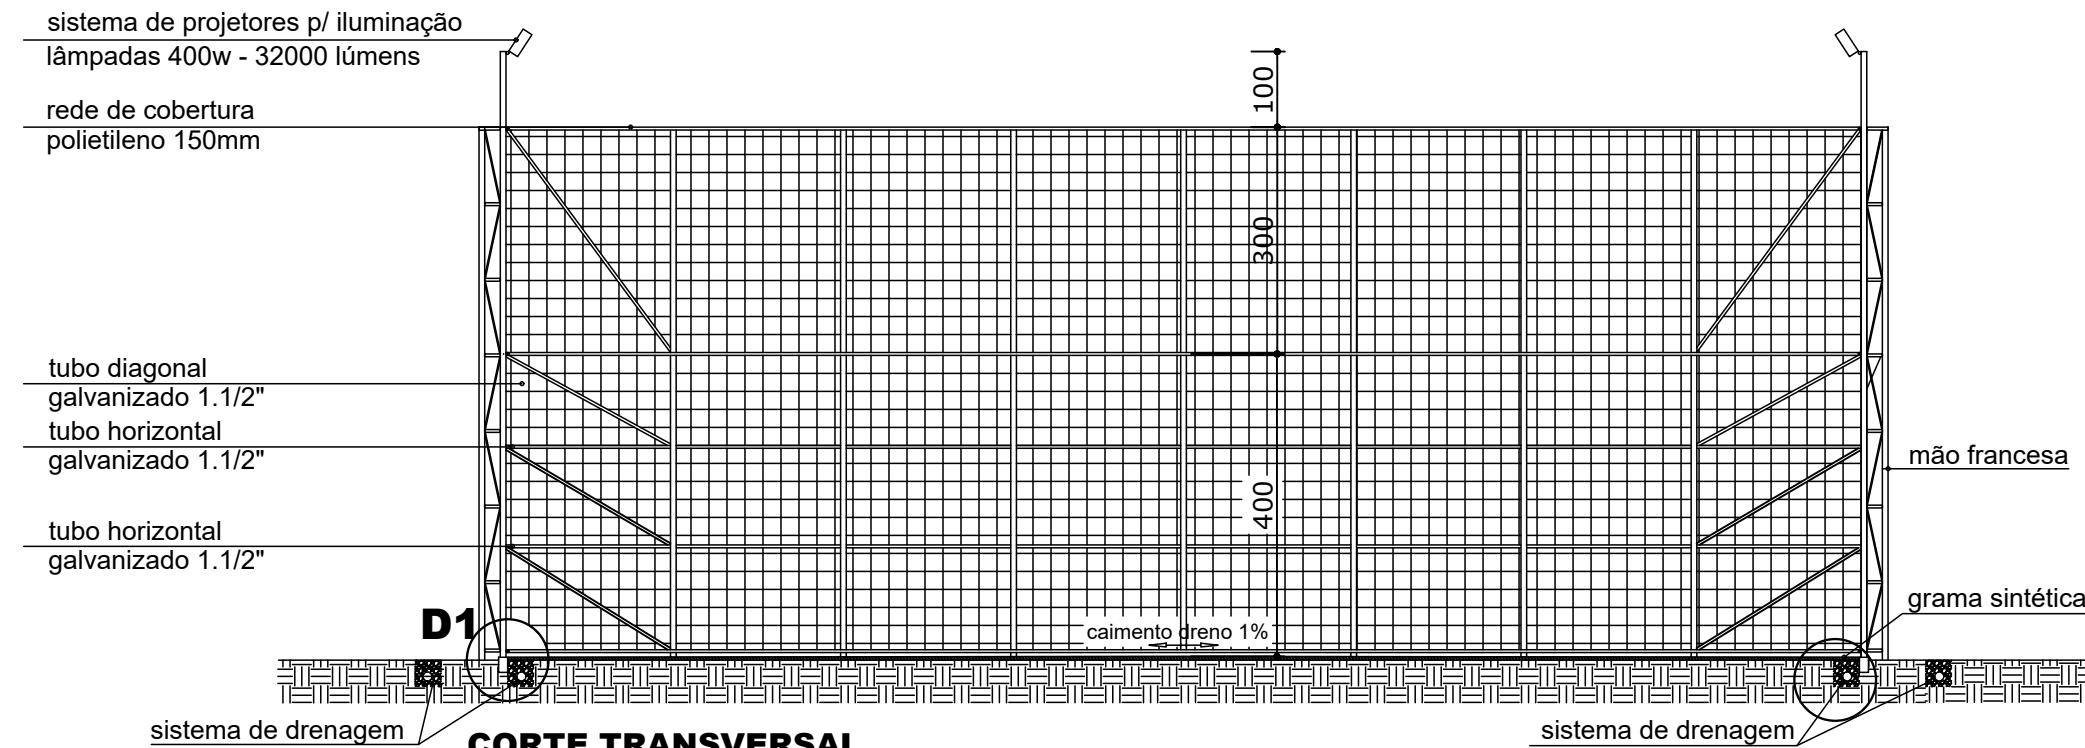


CORTE TRANSVERSAL
escala 1:100

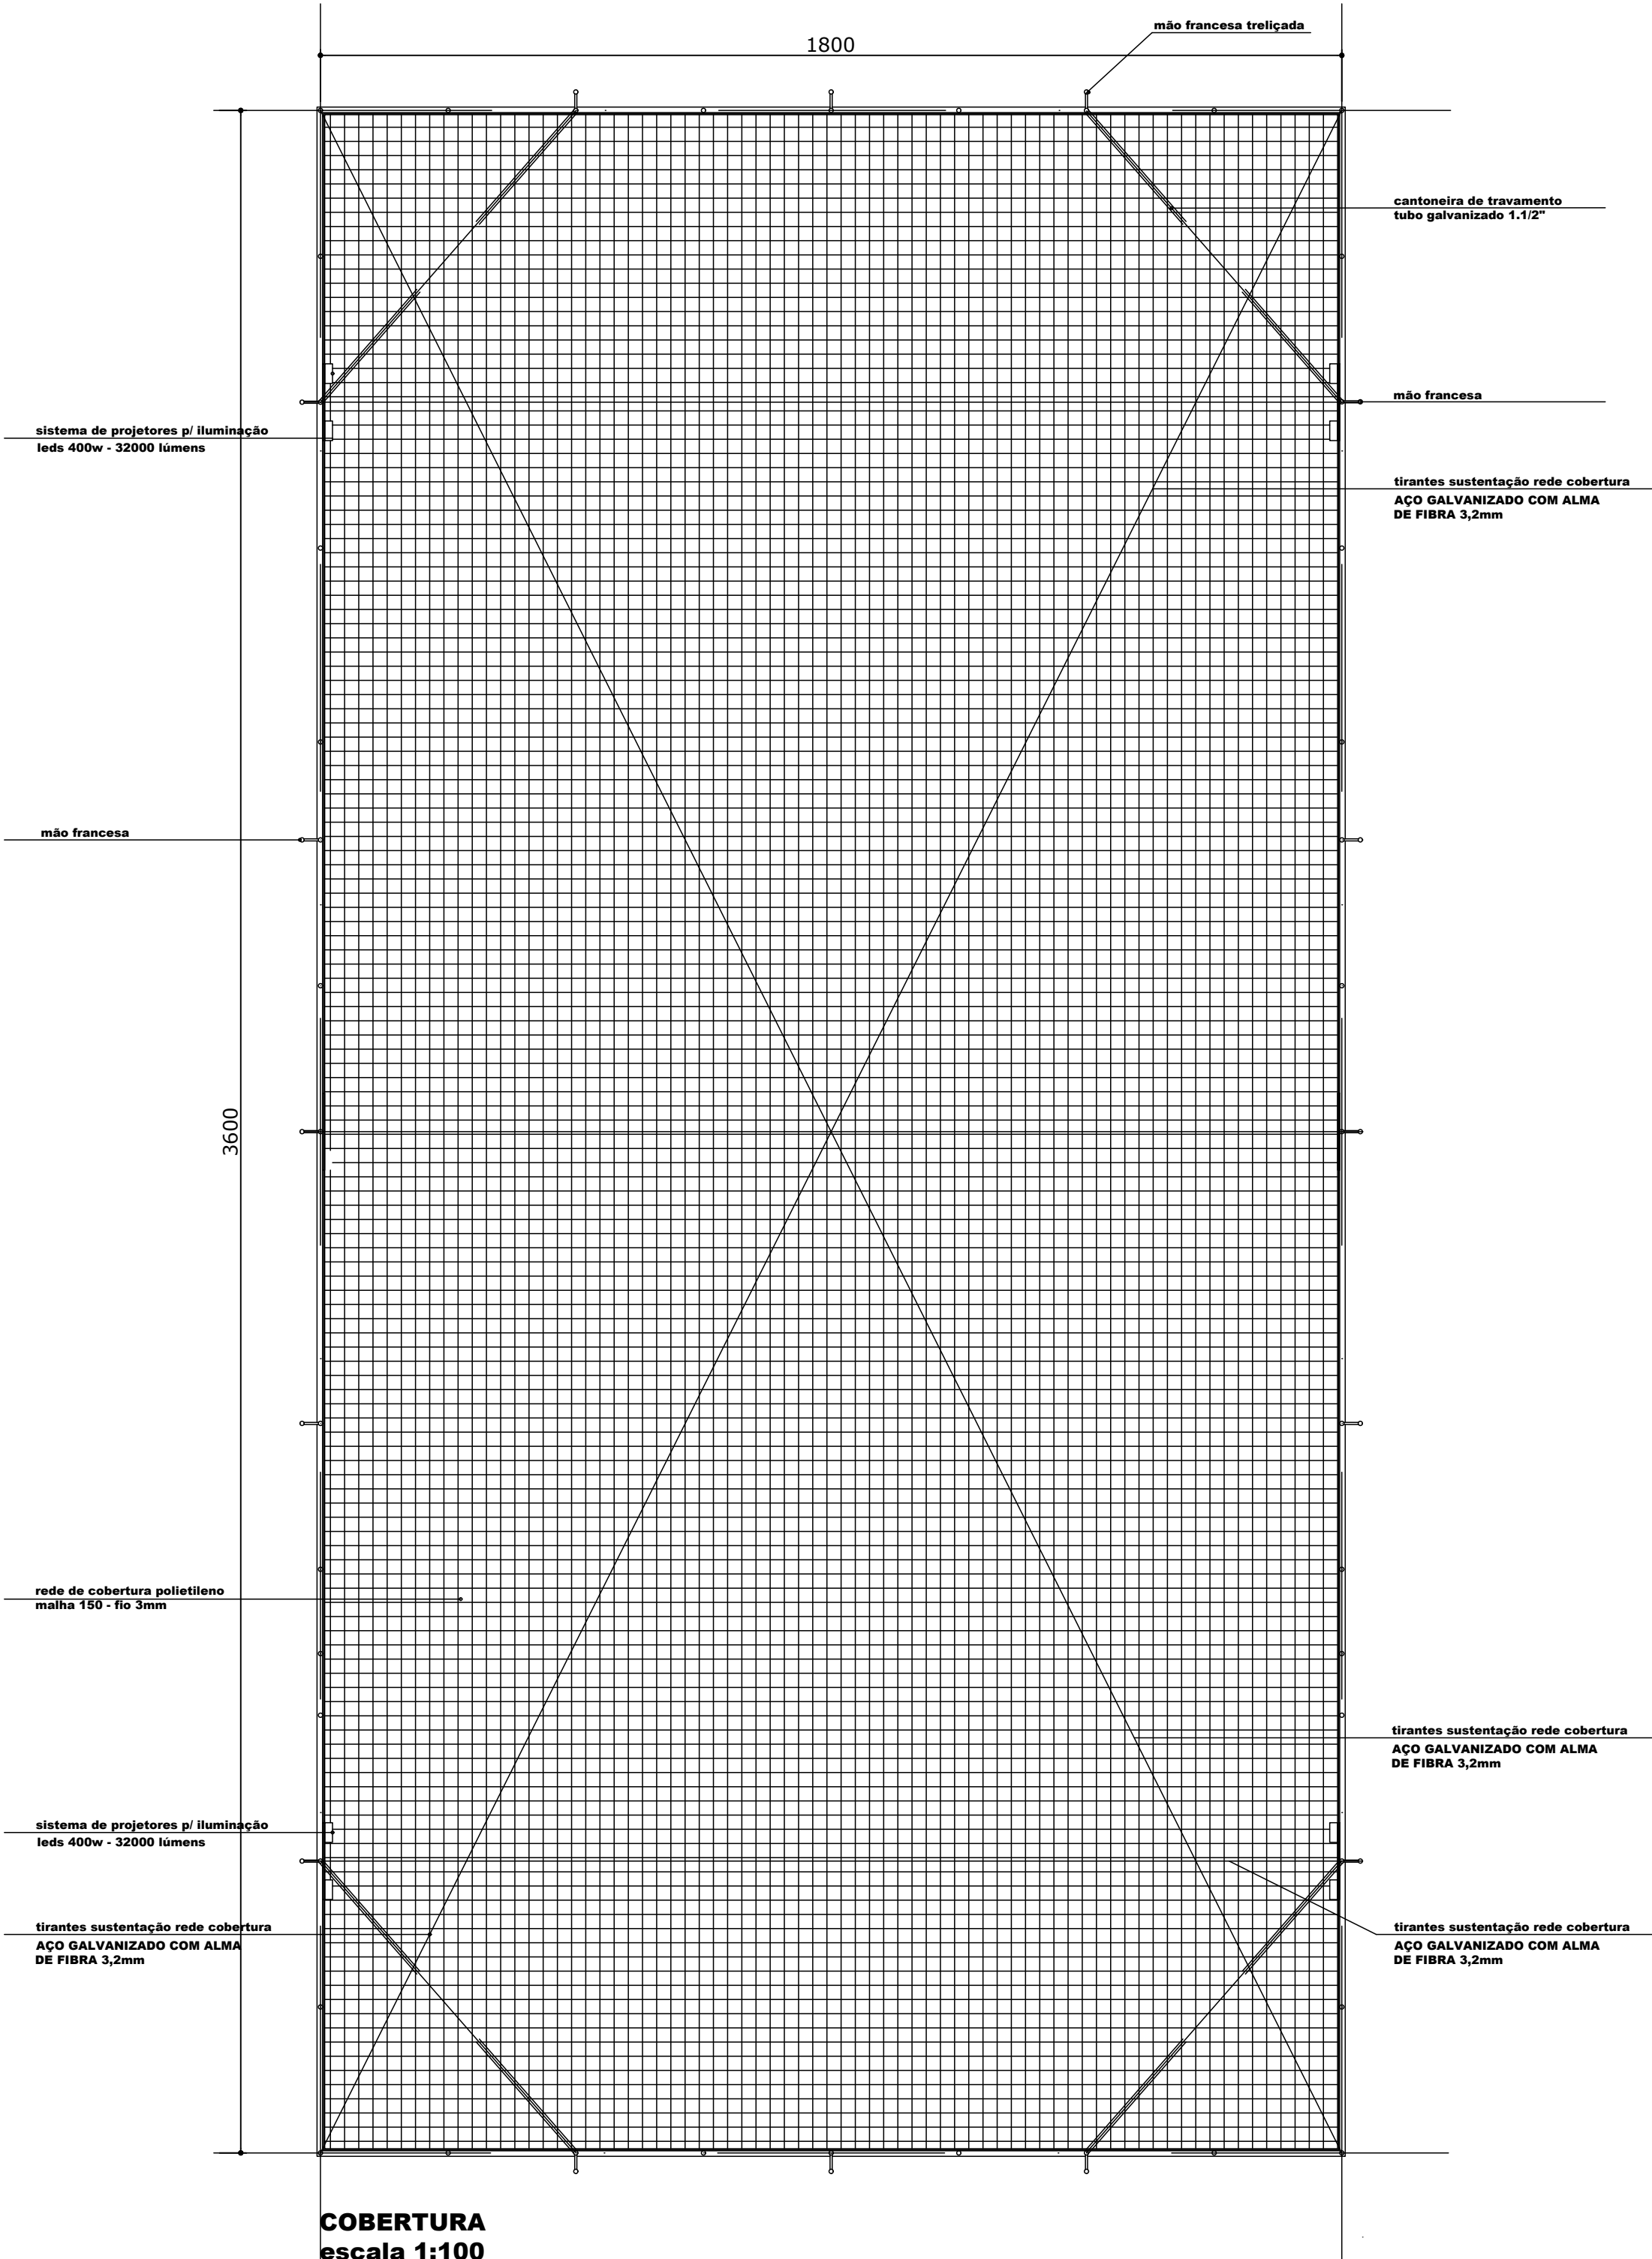


COBERTURA
escala 1:100

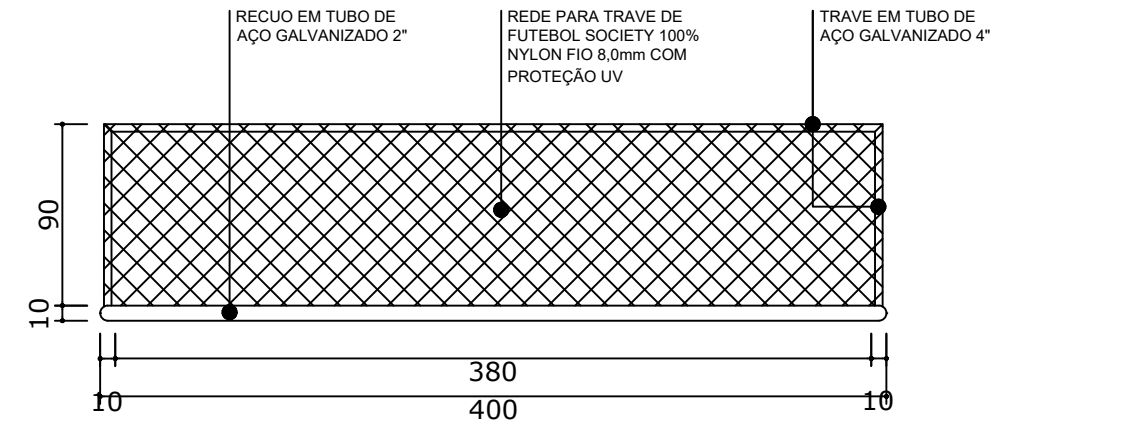


PLANTA TRAVE
sem escala

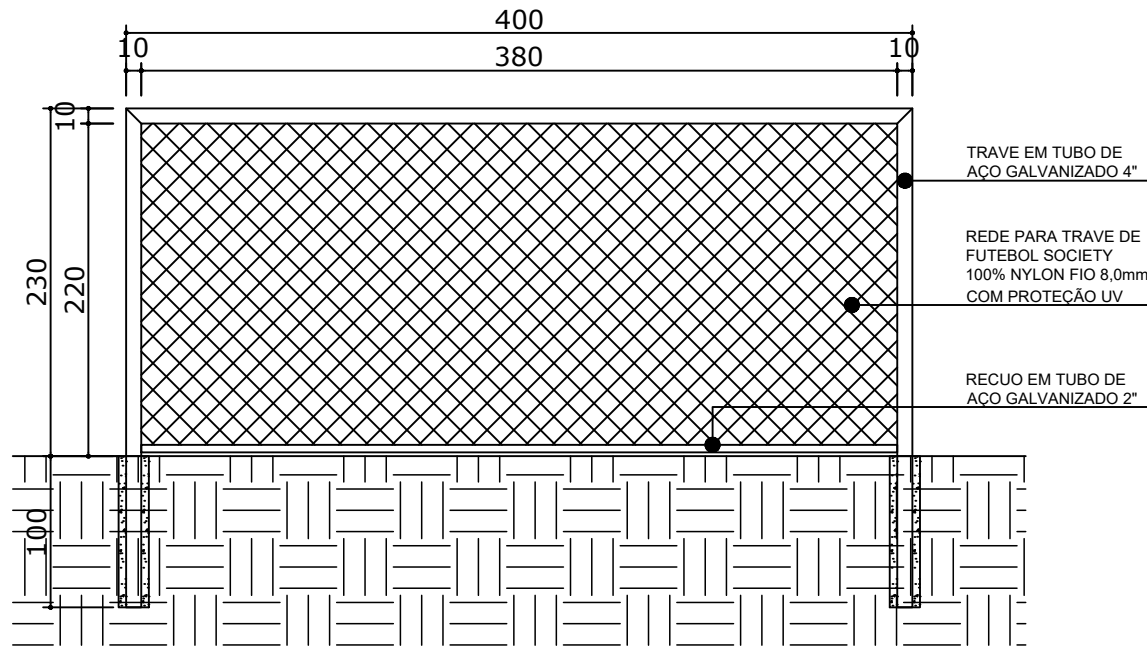


VISTA TRAVE
sem escala

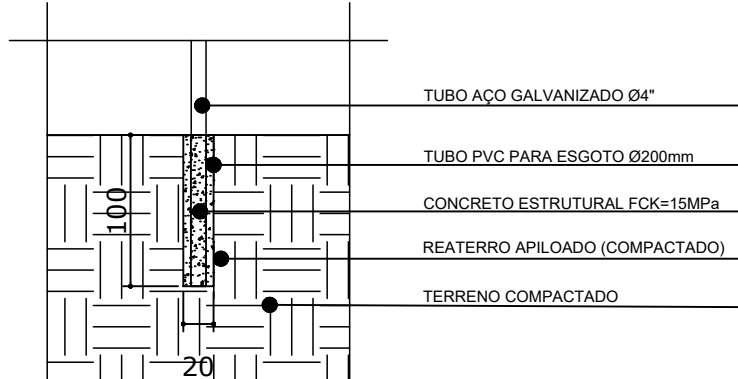

FUNDAÇÃO TRAVE
sem escala

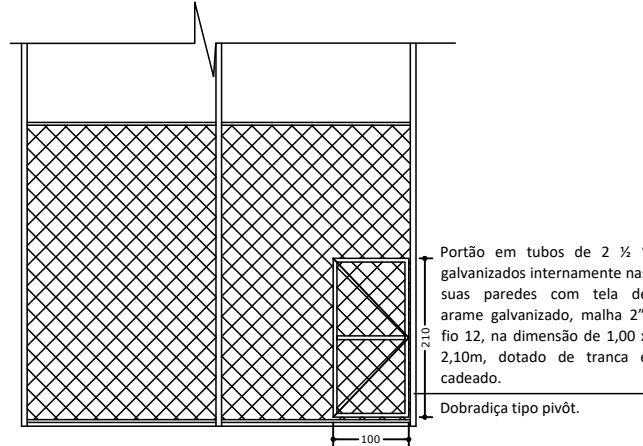

VISTA PORTÃO ACESSO
sem escala

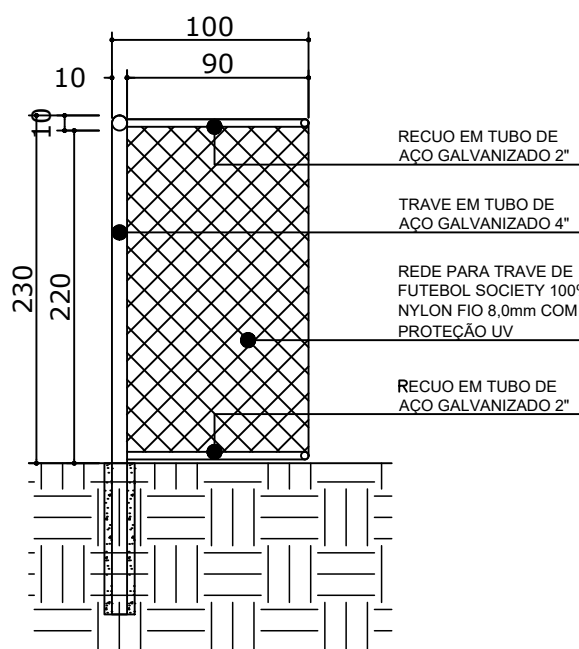

CORTE TRAVE
sem escala

OBSERVAÇÃO:

O acesso para a quadra será feito através de um portão de 1m x 2,20m cuja localização obdecerá ao projeto de implantação. Para instalação da iluminação deve-se prever um ponto de energia trifásica próximo aos limites da quadra.

		GOVERNO DO ESTADO DO PARANÁ	
SEDU - SECRETARIA DO DESENVOLVIMENTO URBANO		SERVIÇO SOCIAL AUTÔNOMO PARANACIDADE	
PROPRIETÁRIO: PREFEITURA MUNICIPAL DE SÃO JERÔNIMO DA SERRA		MUNICÍPIO: SÃO JERÔNIMO DA SERRA - PR	
OBRA: MEU CAMPINHO		ESCRITÓRIO REGIONAL	
LOCAL: TERRA NOVA		TIPO: CONSTRUÇÃO	
RESPONSÁVEL TÉCNICO: RAFAEL ROGERIO CORREIA PINTO ENGENHEIRO CIVIL - CREA 230.248/D		PROJETO: ARQUITETÔNICO	
REFERÊNCIA: CANCHA FUTEBOL		DESENHO: RAFAEL ROGERIO CORREIA PINTO	
VENCÍUS DJALMA ROSA PREFEITO DO MUNICÍPIO DE SÃO JERÔNIMO DA SERRA		DATA: ABRIL/2020	
		ESCALA DO DESENHO: INDICADA	
		ARQ 02/03	