


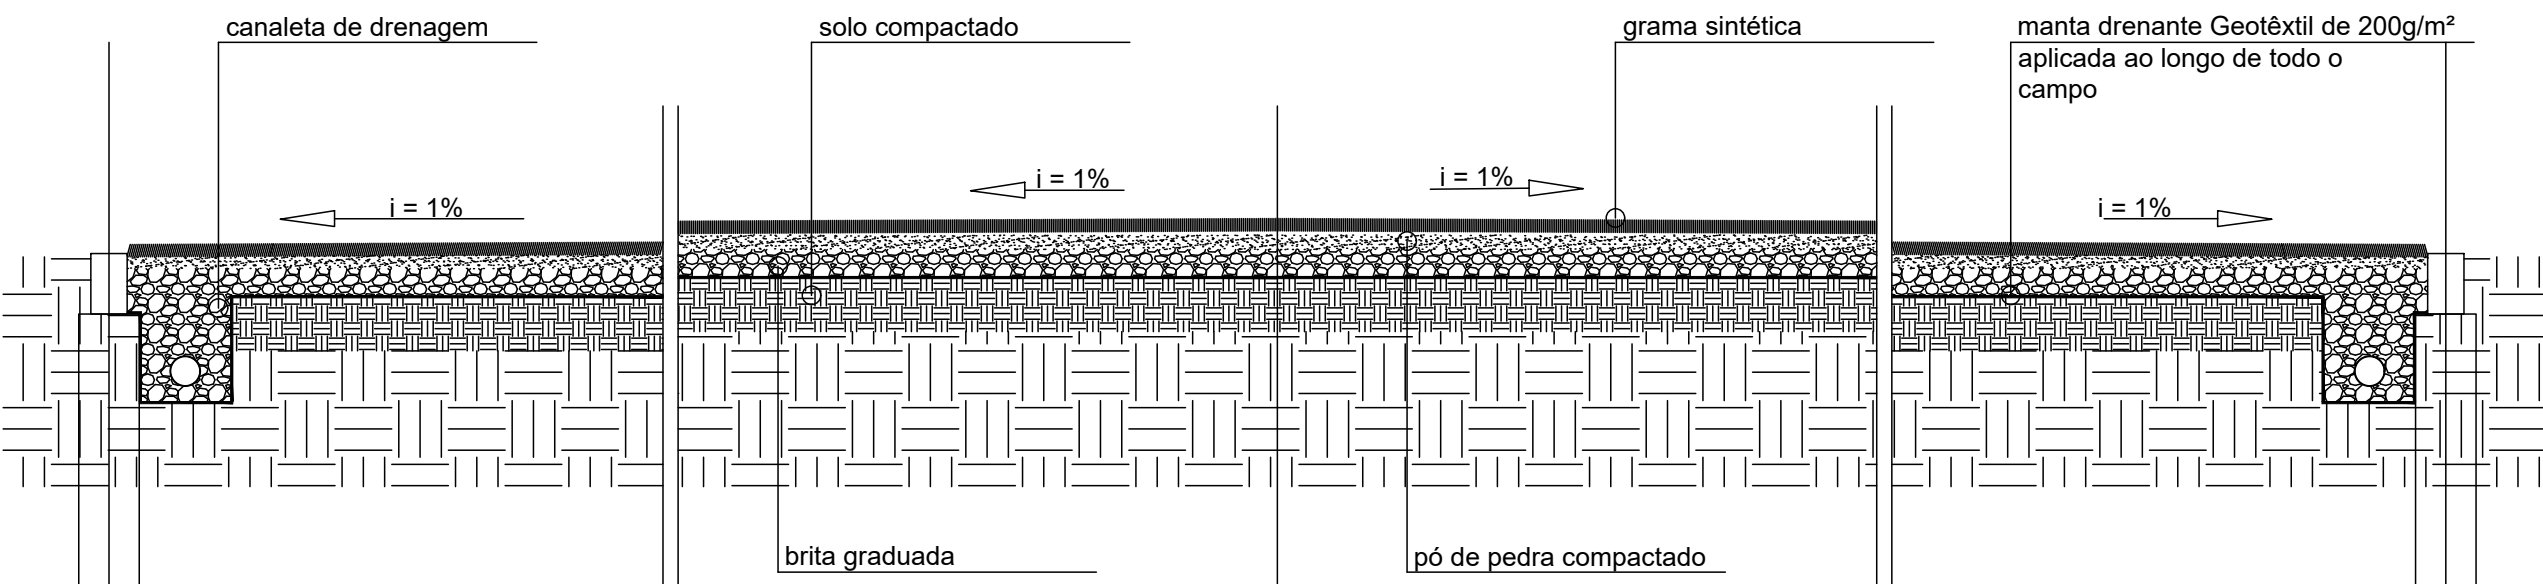
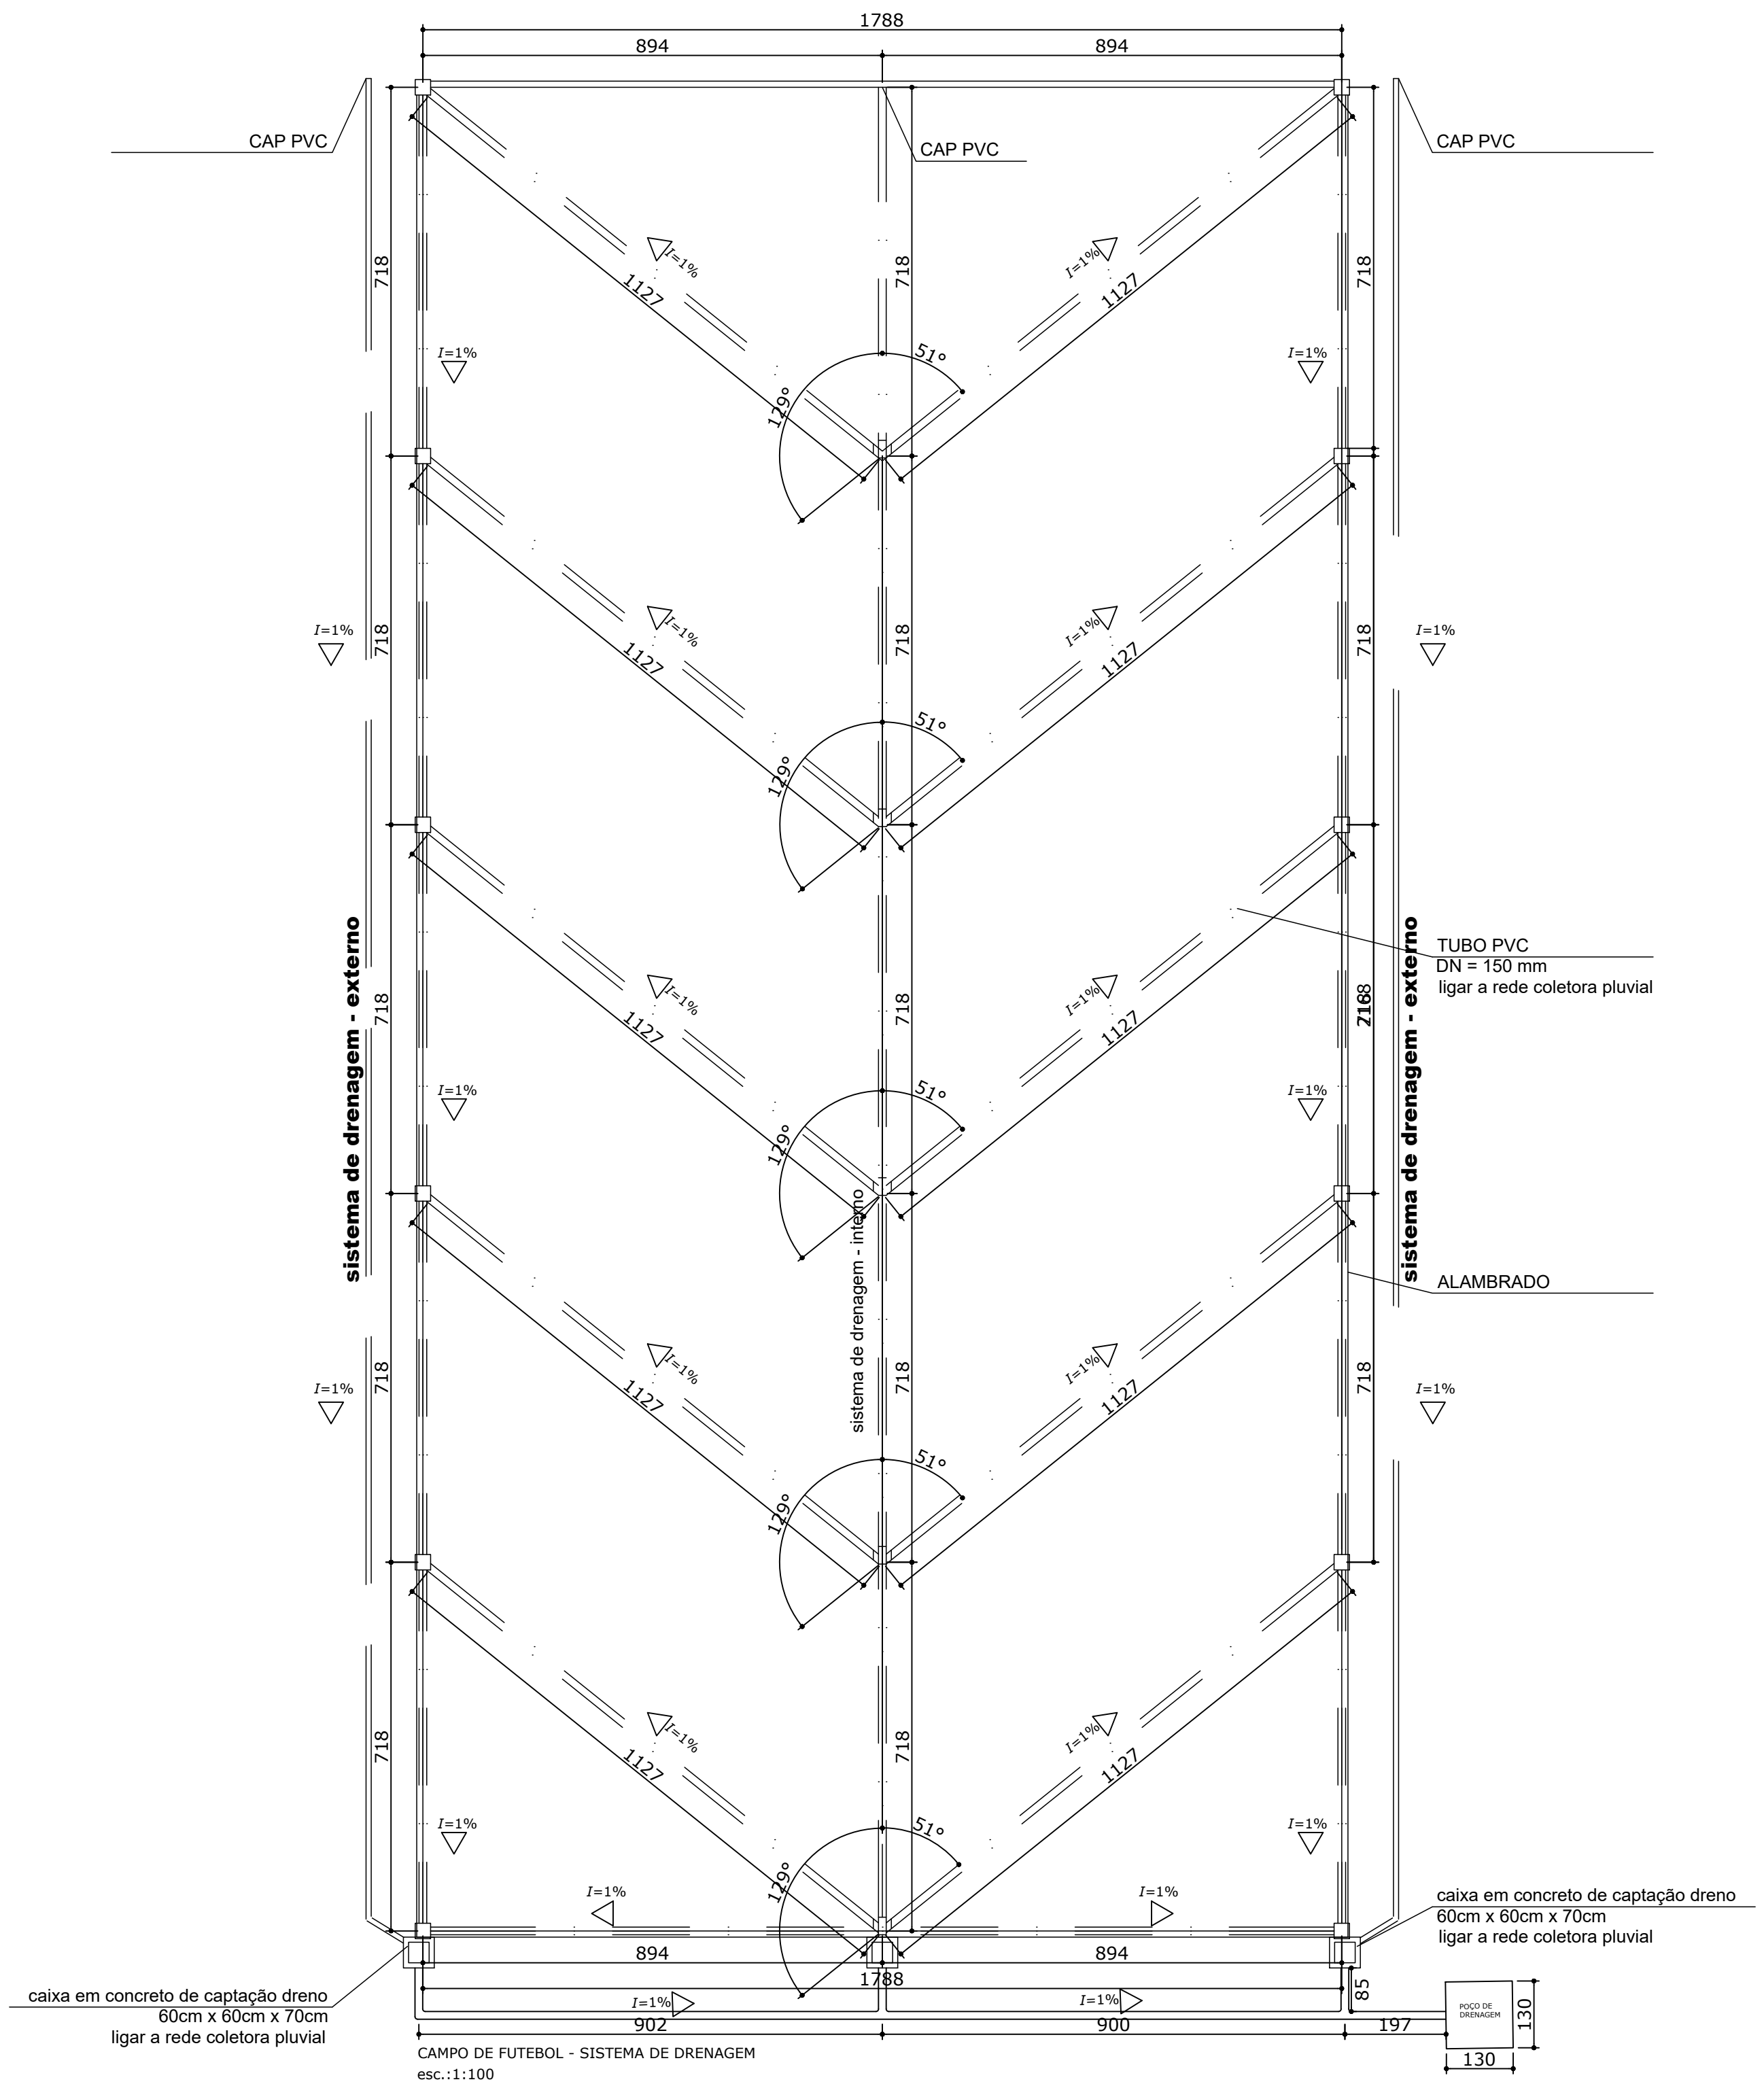
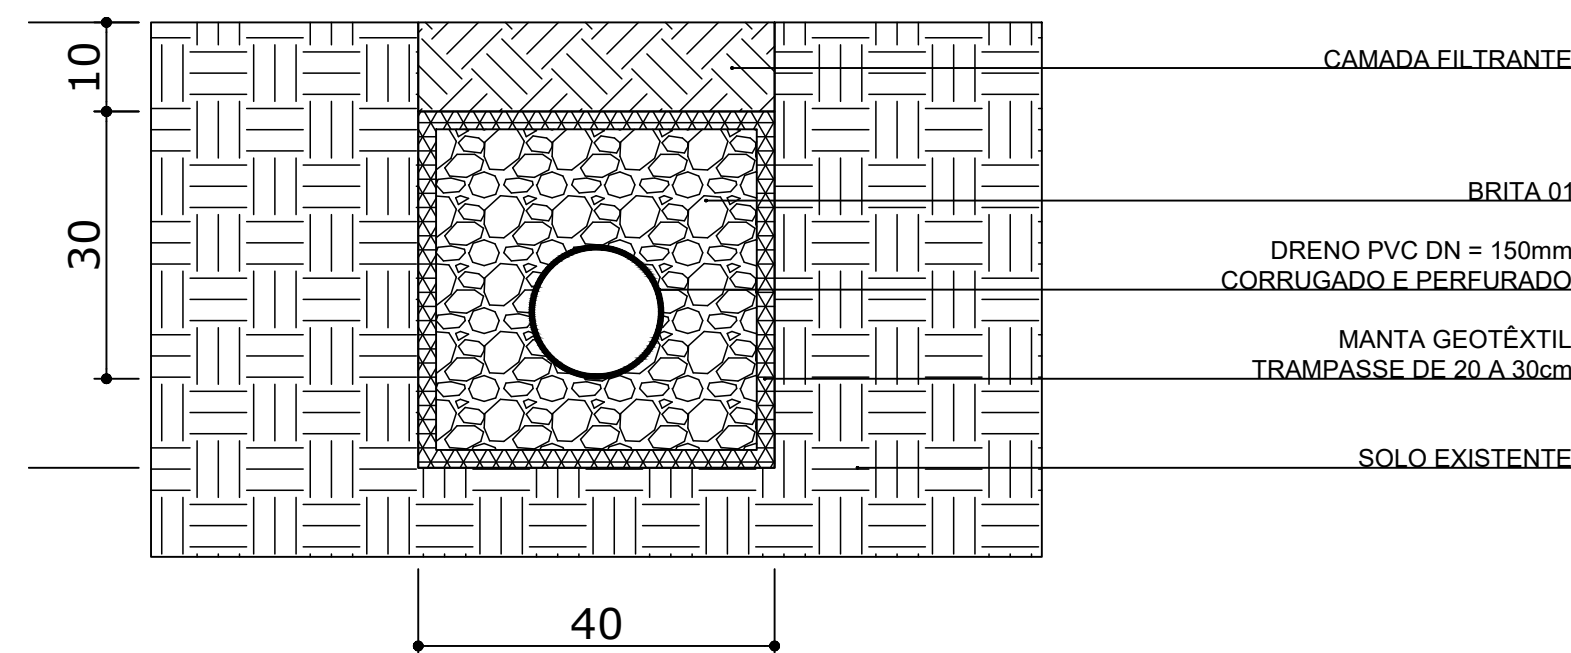


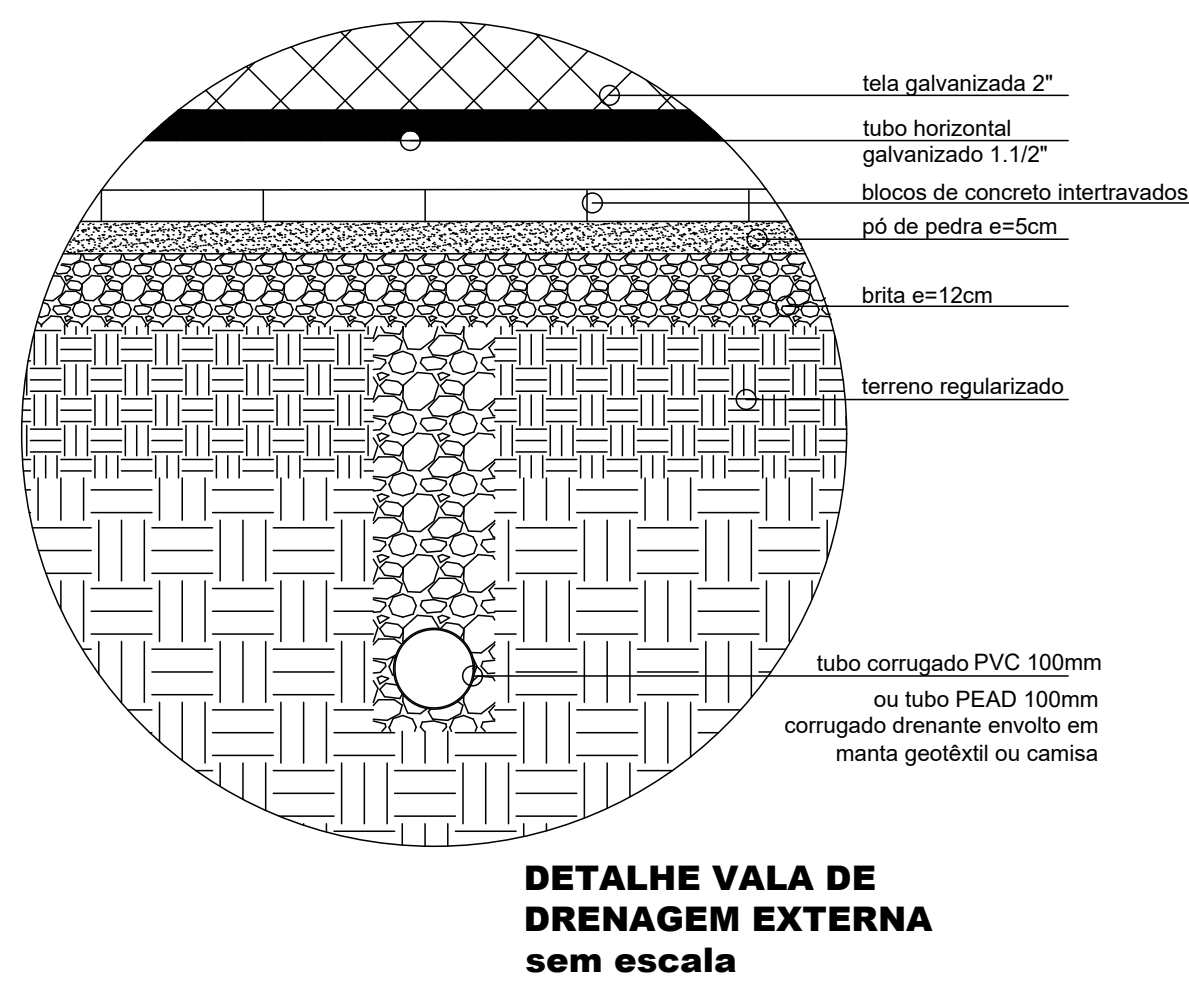

CORTE TRANSVERSAL - DETALHE DRENAGEM INTERNA
Escala: 1/100

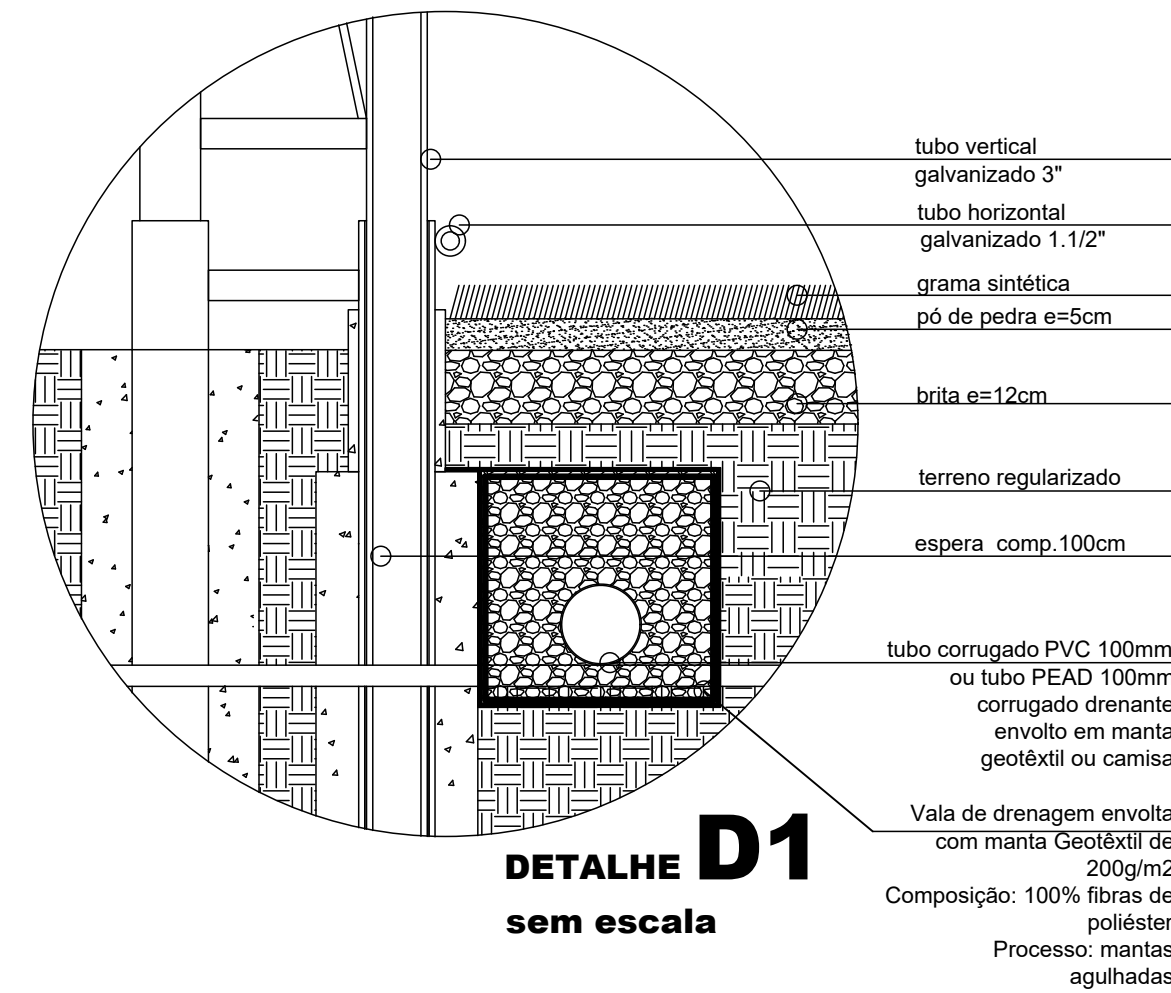

CAIXA CAPTAÇÃO DE CONCRETO
DETALHE DE INSTALAÇÃO
sem escala

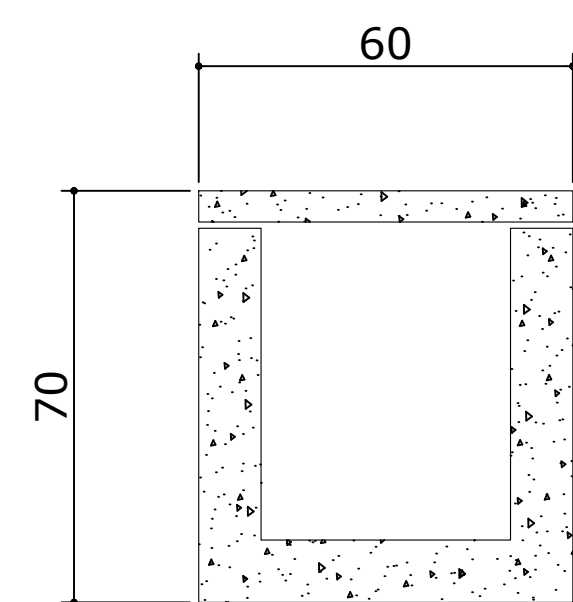

CORTE TRANSVERSAL
CAIXA CAPTAÇÃO
em Concreto
sem escala

DRENAGEM - DETALHES
SEM ESCALA

 GOVERNO DO ESTADO DO PARANÁ SEDU - SECRETARIA DO DESENVOLVIMENTO URBANO SERVIÇO SOCIAL AUTÔNOMO PARANACIDADE	
PROPRIETÁRIO: PREFEITURA MUNICIPAL DE SÃO JERÔNIMO DA SERRA	MUNICÍPIO: SÃO JERÔNIMO DA SERRA - PR
OBRA: MEU CAMPINHO	ESCRITÓRIO REGIONAL:
LOCAL: TERRA NOVA	TIPO: CONSTRUÇÃO
RESPONSÁVEL TÉCNICO: RAFAEL ROGERIO CORREIA PINTO ENGENHEIRO CIVIL - CREA 230.249/D	PROJETO: ARQUITETÔNICO REFERÊNCIA: CANCHA FUTEBOL
DESENHO: RAFAEL ROGERIO CORREIA PINTO	DATA: ABRIL/2008
VENÍCIUS DJALMA ROSA PREFEITO DO MUNICÍPIO DE SÃO JERÔNIMO DA SERRA	ESCALA DO DESENHO: INDICADA