



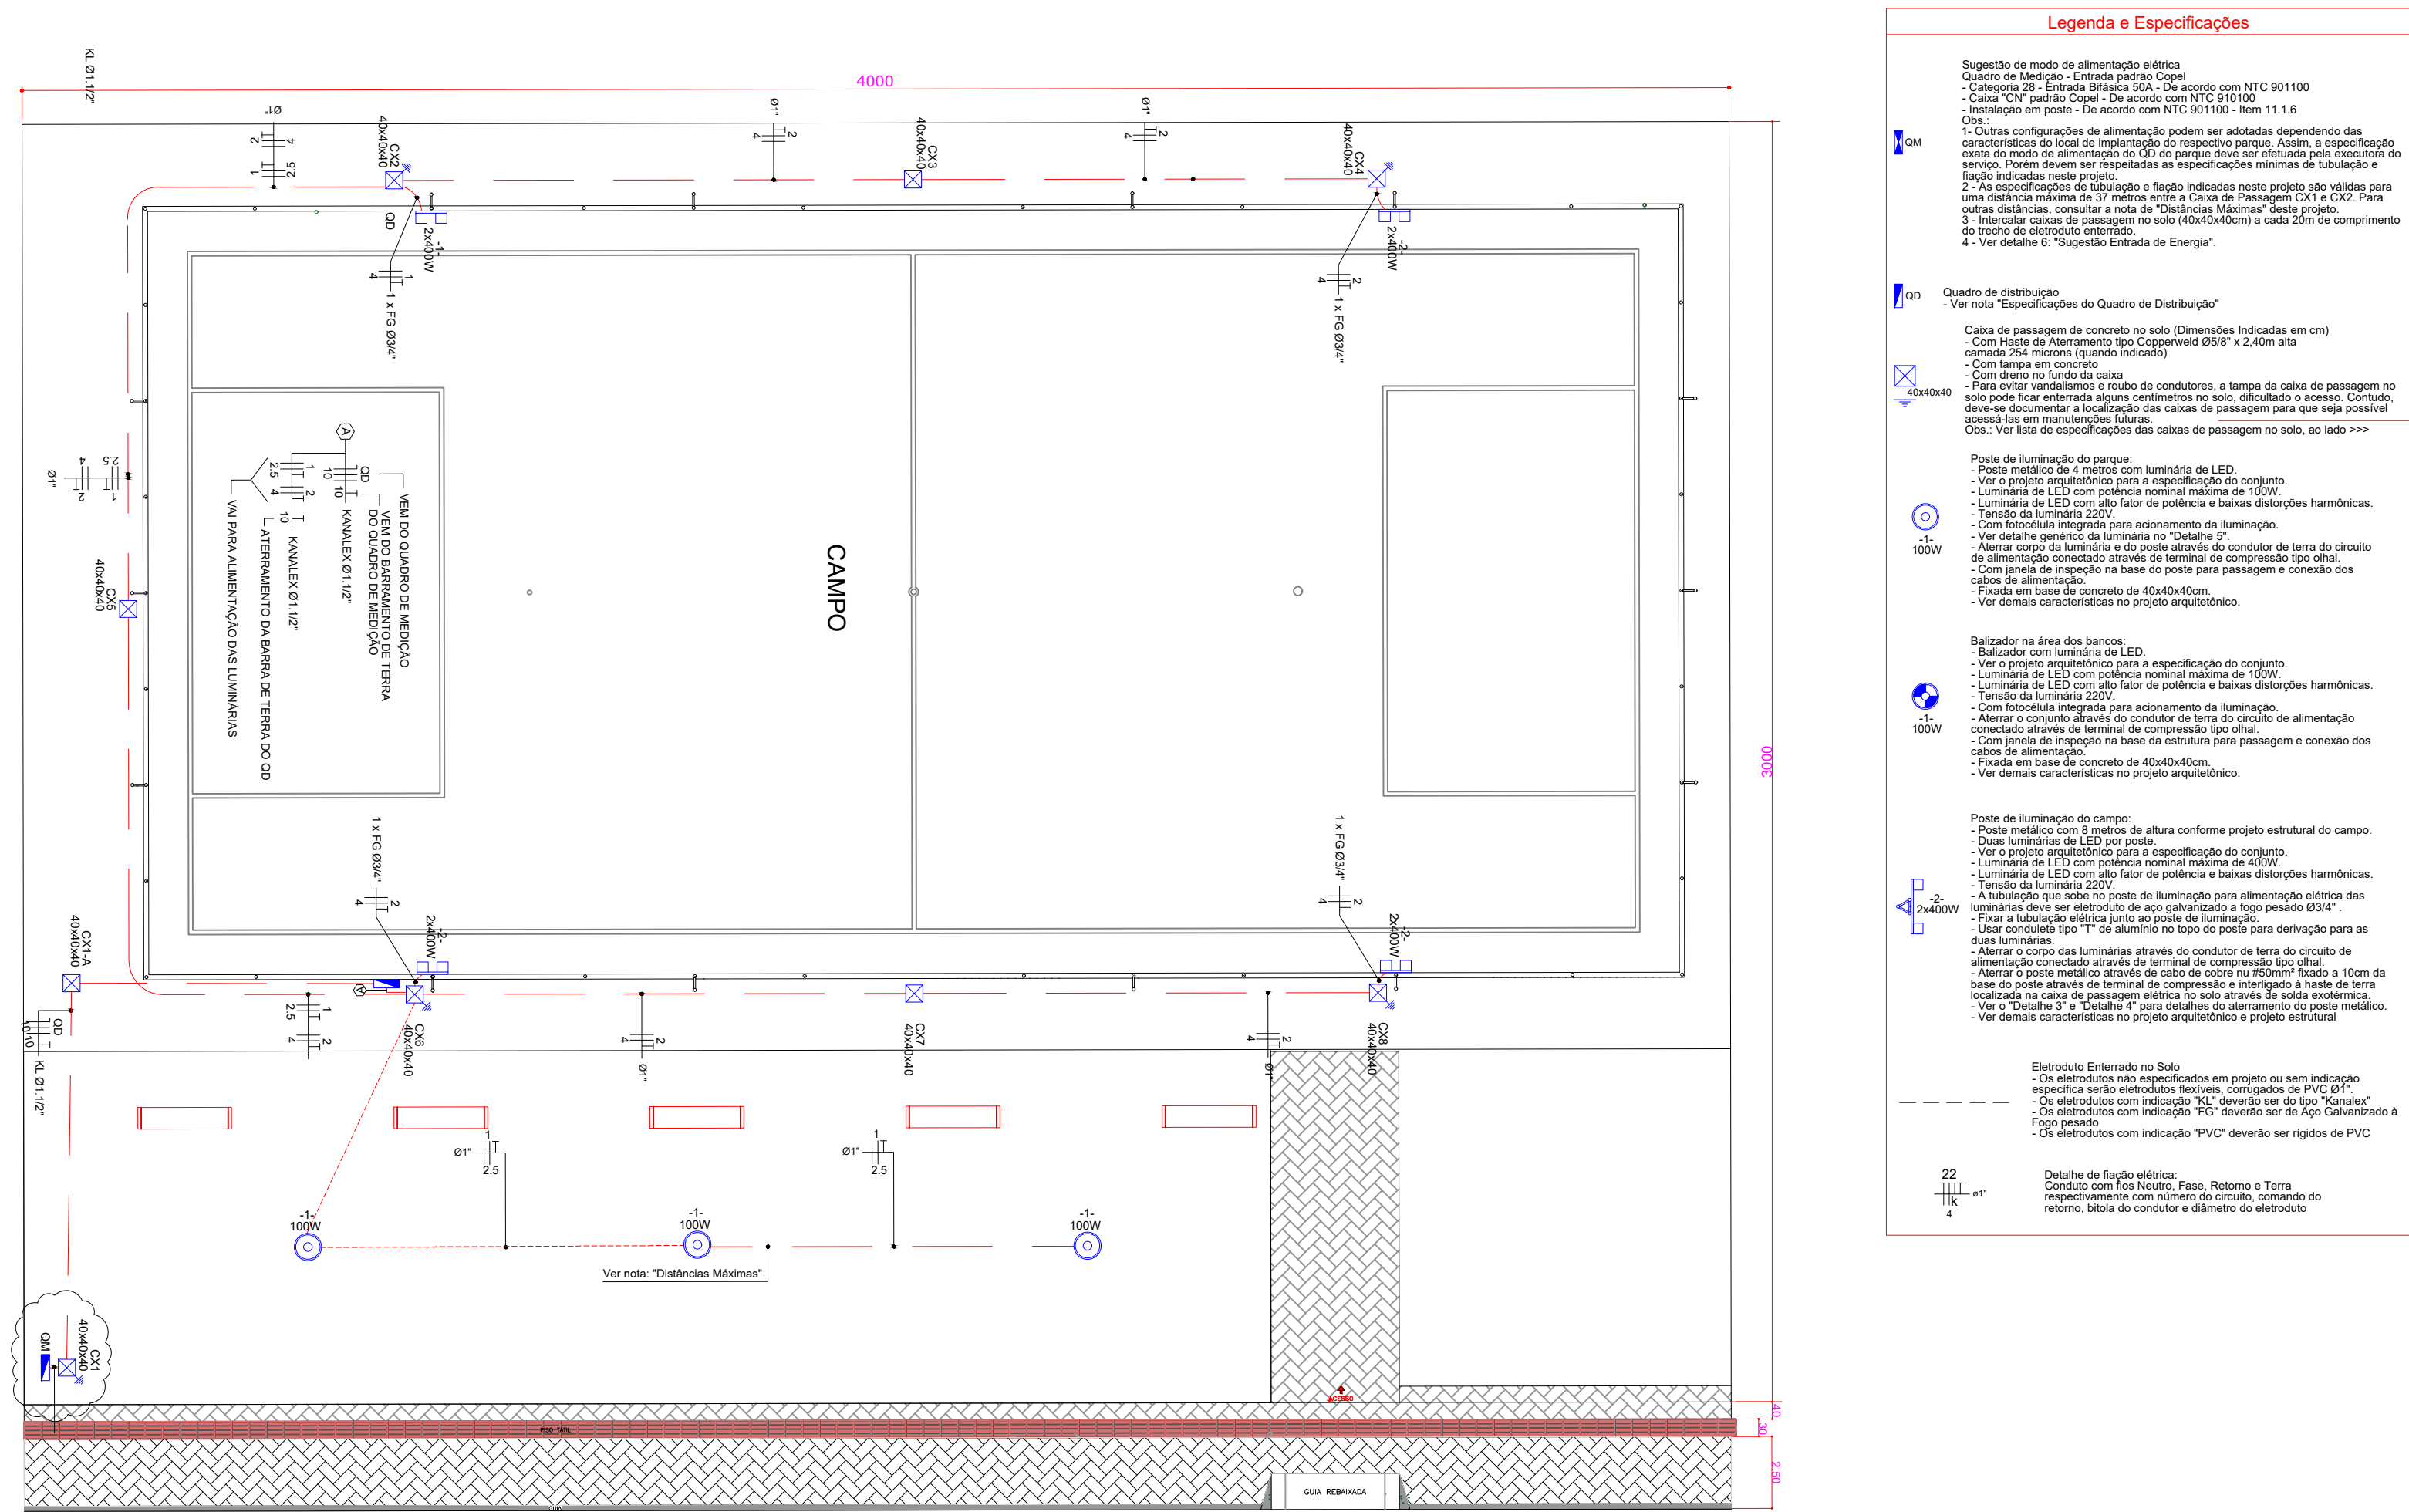


DIAGRAMA UNIFILAR GERAL SEM ESCALA

SUGESTÃO DE ALIMENTAÇÃO ELÉTRICA

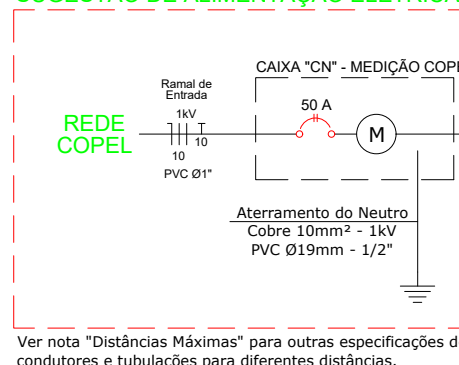

QD (QUADRO DE DISTRIBUIÇÃO)

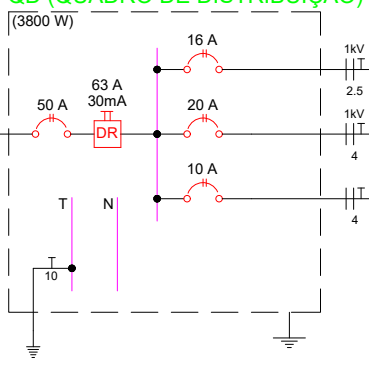

Ver nota "Distâncias Máximas" para outras especificações de condutores e tubulações para diferentes distâncias.

QUADRO DE CARGAS DO QD DE DISTRIBUIÇÃO SEM ESCALA

Quadro de Cargas QD									
Circuito	Descrição	Esquema	V (V)	Pot. total. (VA)	Pot. total. (W)	Fases	Pot. - R (W)	Pot. - S (W)	Pot. - T (W)
1	Iluminação Parque	F=F+T	220 V	667	600	R+S	300	300	300
2	Iluminação Campo	F=F+T	220 V	3556	3200	R+S	1600	1600	1600
3	Circuito de Comando	F=F	220 V	—	—	R+S	—	—	—
TOTAL	QD	2F+N+T	220 / 127 V	4223	3800	R+S	1900	1900	1900