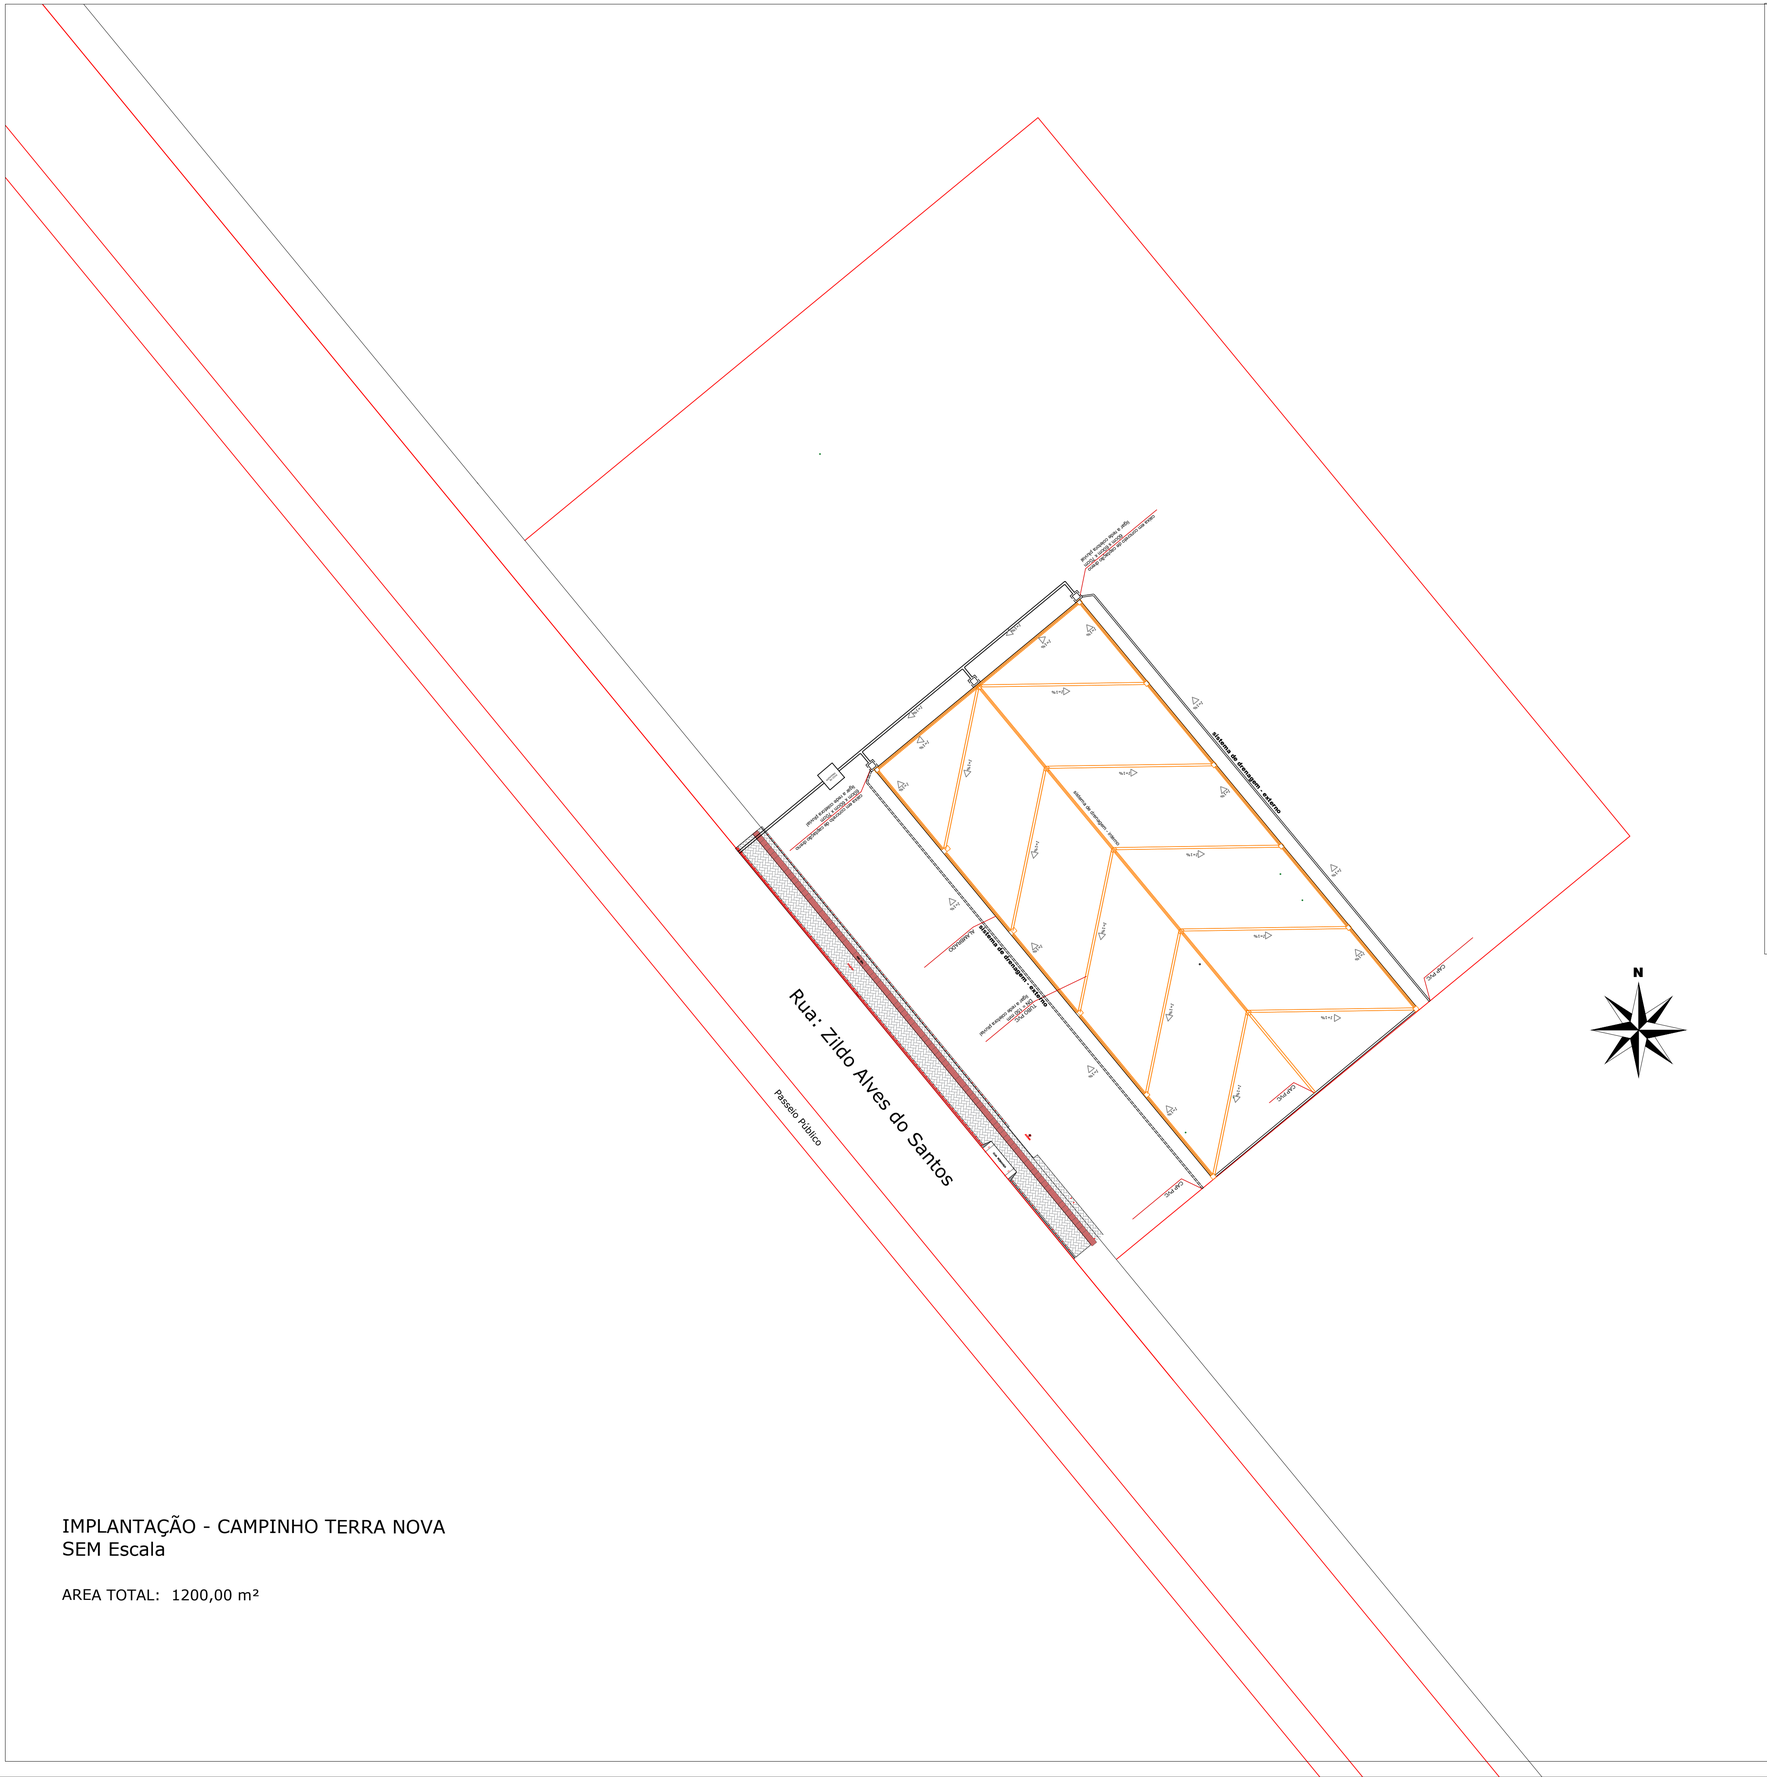

IMPLANTAÇÃO - CAMPINHO TERRA NOVA
SEM Escala

AREA TOTAL: 1200,00 m²

CAMPO DE FUTEBOL - SISTEMA DE DRENAGEM

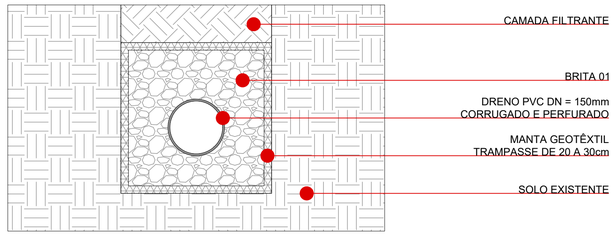

CAIXA CAPTAÇÃO DE CONCRETO
DETALHE DE INSTALAÇÃO
sem escala

PLANTA DE SITUAÇÃO

PREFEITURA MUNICIPAL DE SÃO JERÔNIMO DA SERRA
SECRETARIA DE OBRAS E SERVIÇOS URBANOS
DEPARTAMENTO DE ENGENHARIA

PROPRIETÁRIO:
PREFEITURA DE SÃO JERÔNIMO DA SERRA

OBRA:
MEU CAMPINHO TERRA NOVA

MUNICÍPIO:
SÃO JERÔNIMO DA SERRA

LOCAL:
TERRA NOVA

RESPONSÁVEL TÉCNICO:
RAFAEL ROGERIO CORREIA PINTO
ENGENHEIRO CIVIL - CREA 230.248/D

gov.br Documento assinado digitalmente
RAFAEL ROGERIO CORREIA PINTO
Data: 13/04/2026 08:21:46-0300
Verifique em https://validar.iti.gov.br

TIPO:
CONTRUÇÃO EM ALVENARIA

PROJETO:
PROJETO IMPLANTAÇÃO

REFERÊNCIA:
PLANTA IMPLANTAÇÃO DRENAGEM

PROPRIETÁRIO:
VENICIUS DJALMA ROSA

VENICIUS DJALMA ROSA:03627018907
Assinado de forma digital por VENICIUS DJALMA ROSA:03627018907
Dados: 2026.04.13 08:15:57 -03'00'

ÁREAS:
- DO TERRENO..... 3.500,00 M2
- AREA OBRA 1300,00 M2

DESENHO: RAFAEL ROGÉRIO CORREIA PINTO
DATA: ABRIL/2026
ESCALA DO DESENHO: INDICADA

ARQ
01/01