



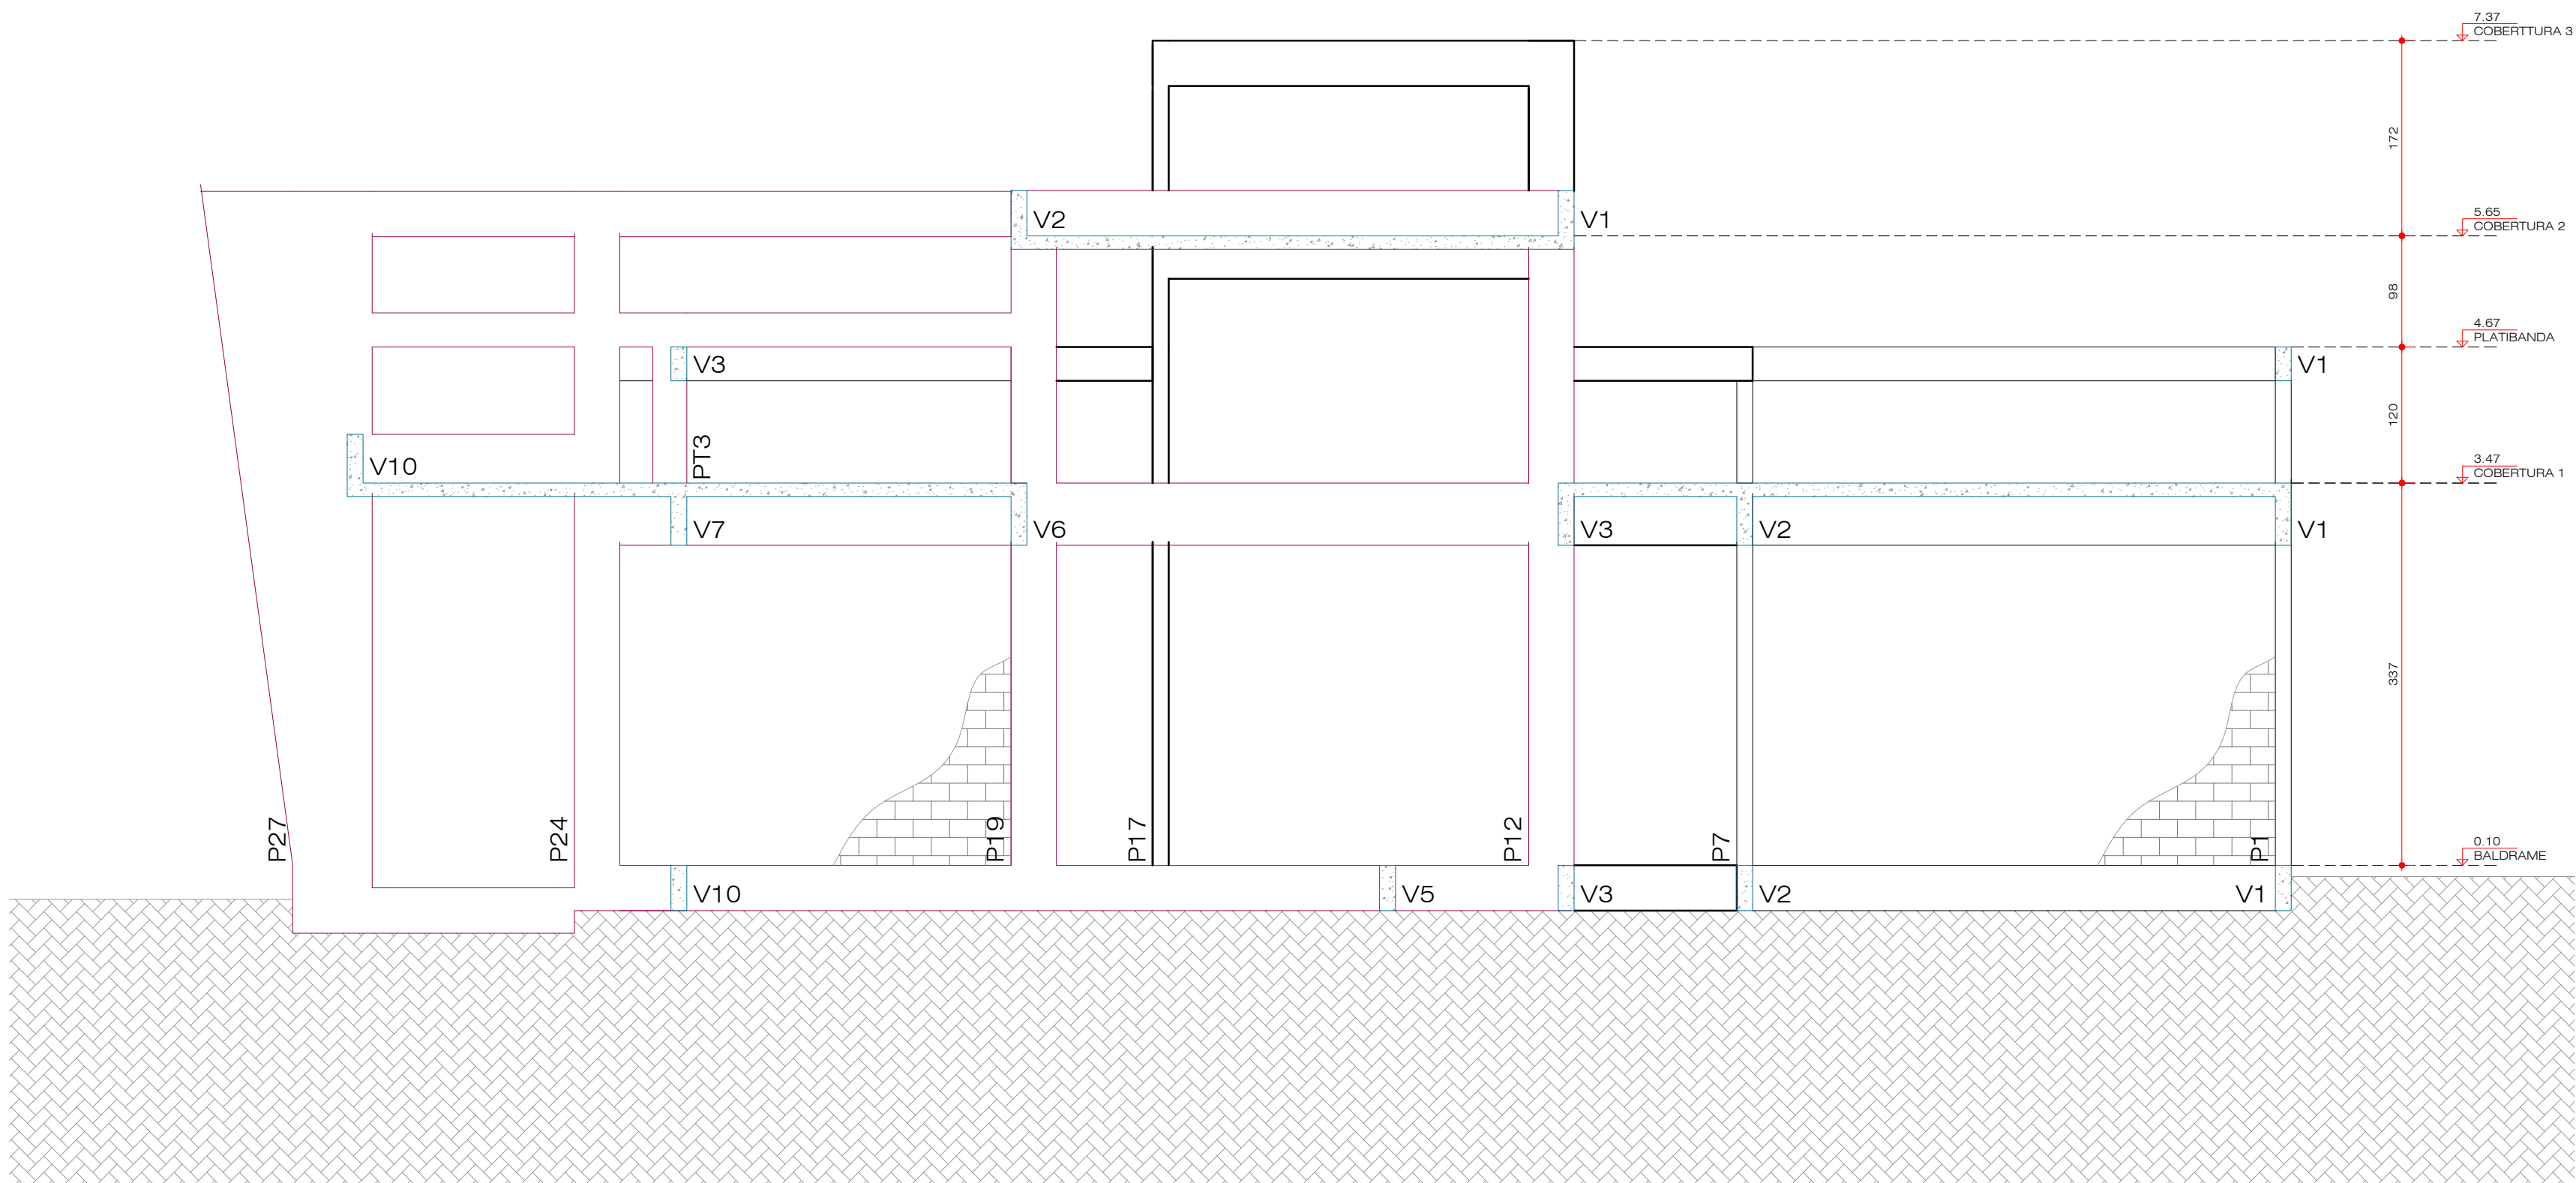

07 CORTE BB
ESCALA 1:50

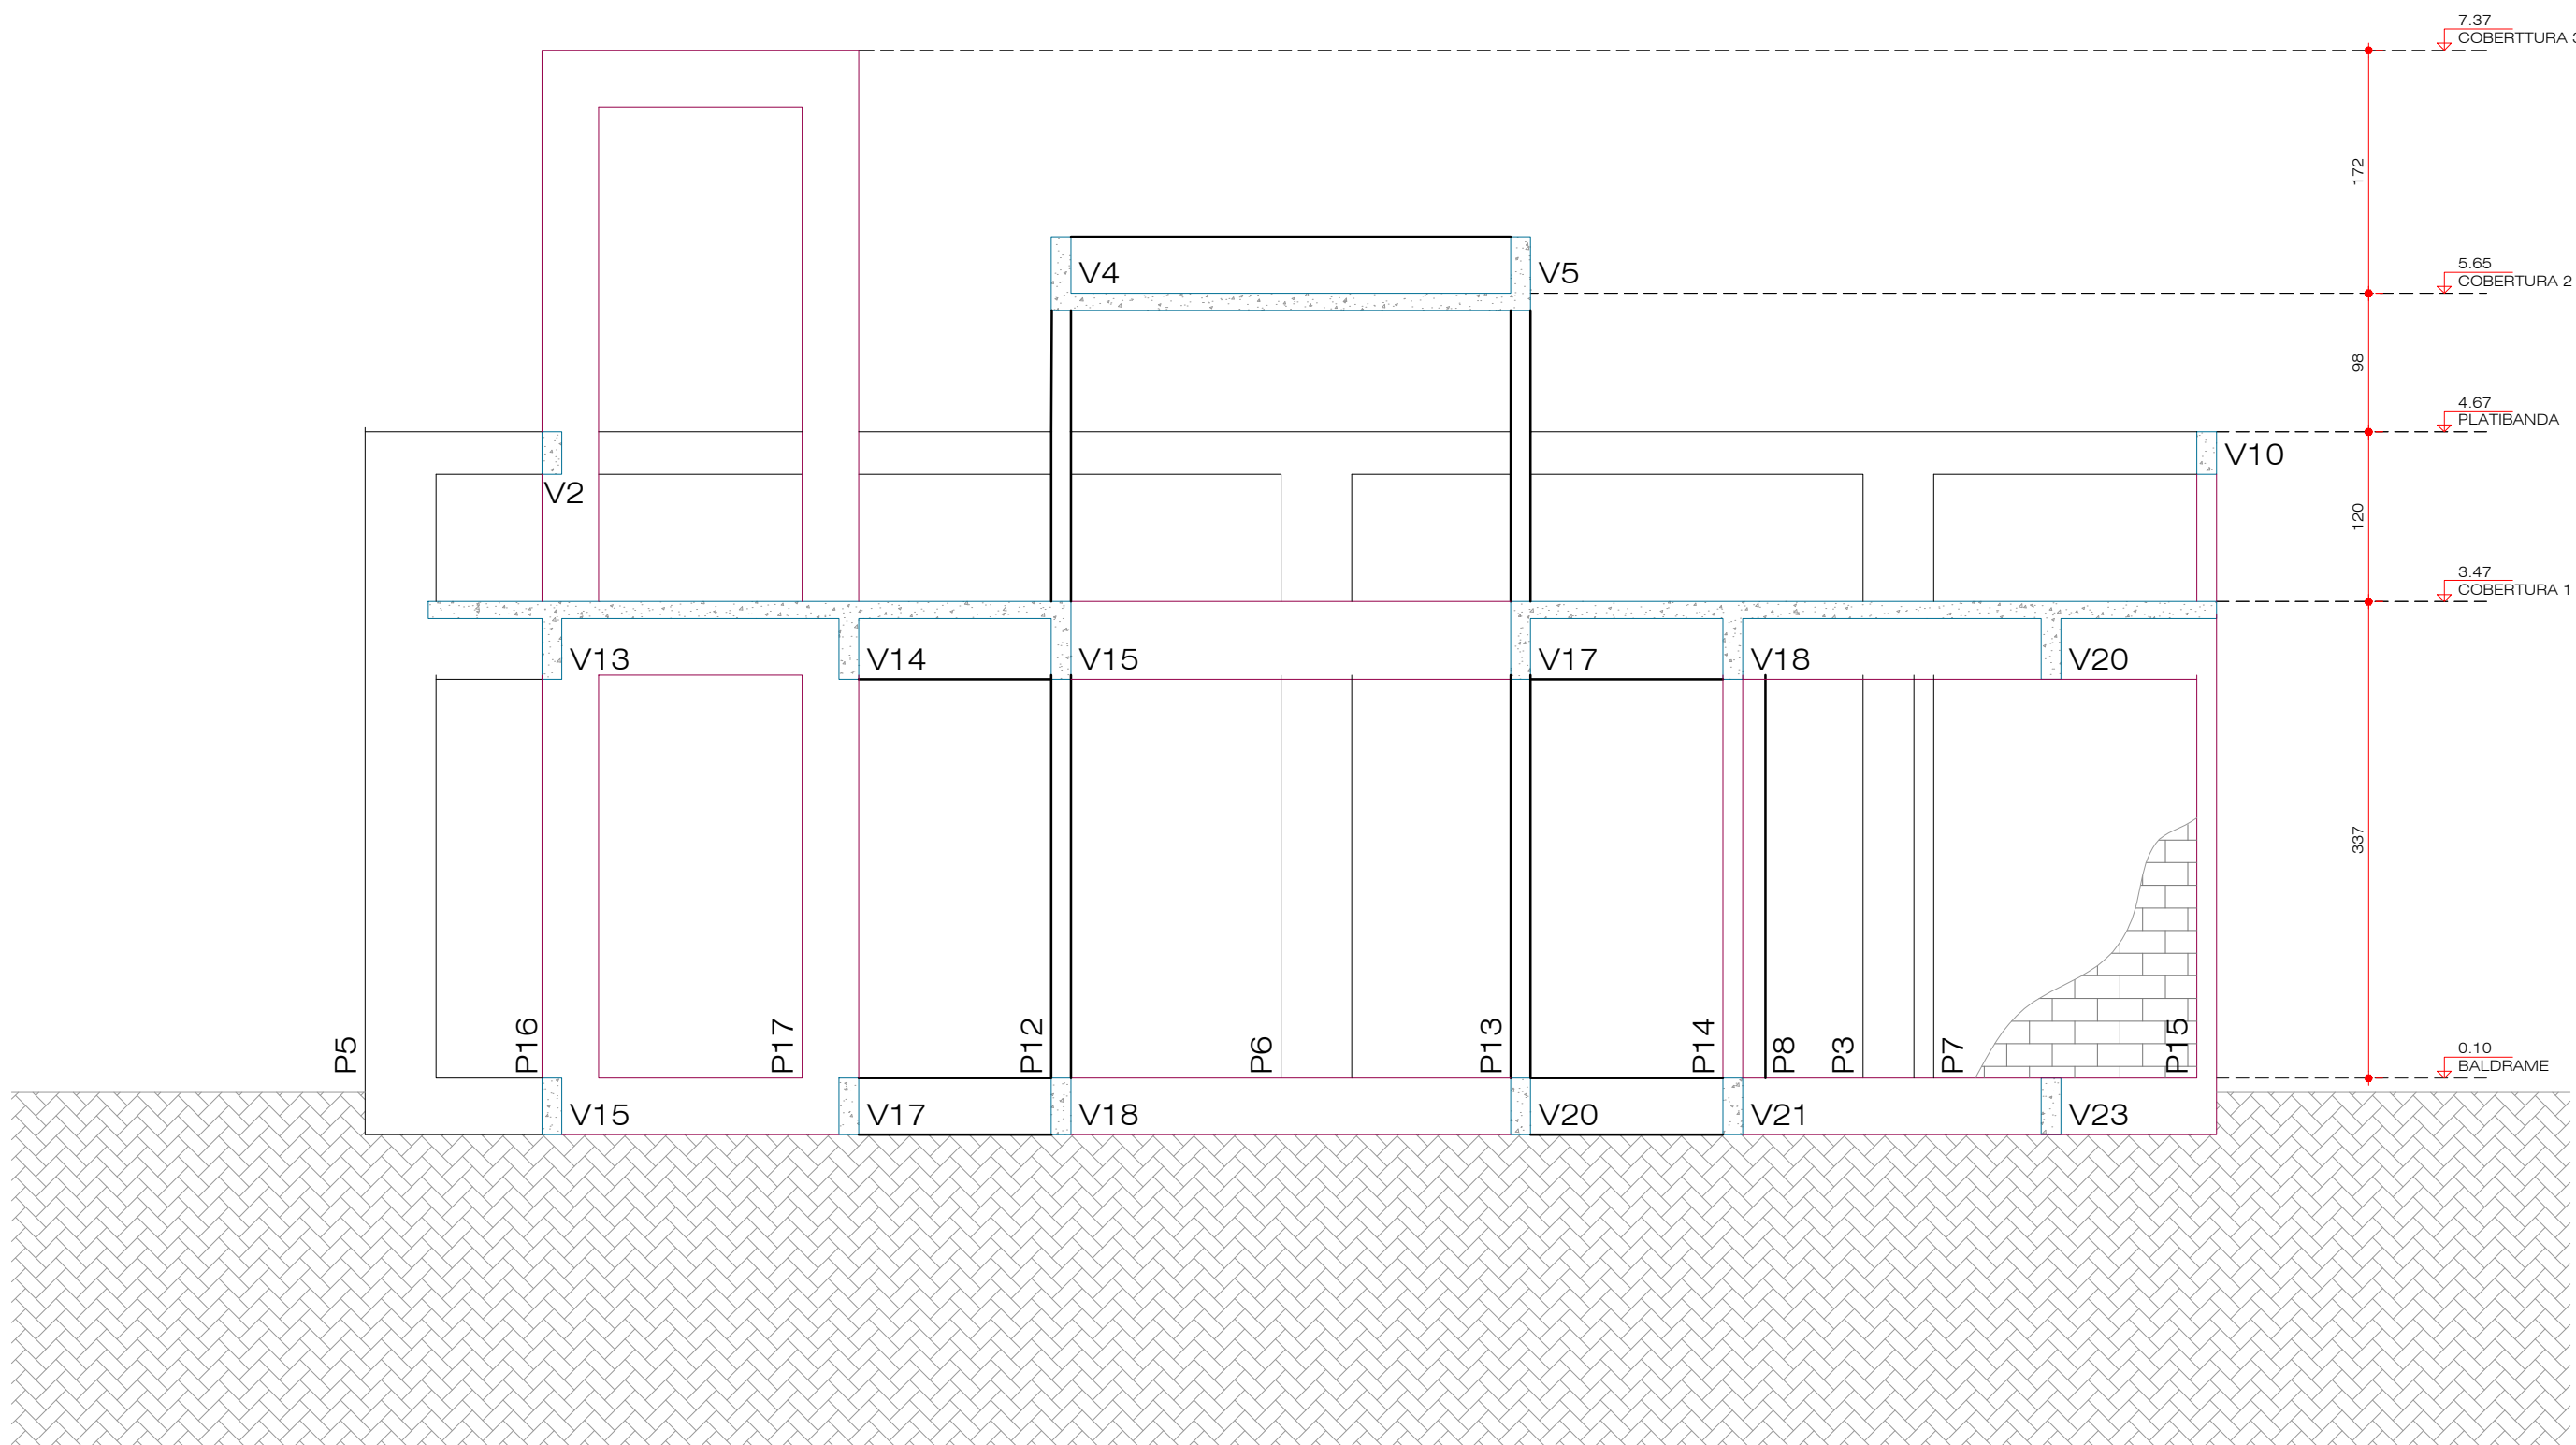

08 CORTE AA
ESCALA 1:50

CARACTERÍSTICAS DO CONCRETO				
ELEMENTOS	CLASSE	SLUMP (mm)	ÁGUA / CIMENTO	COBRIMENTO (cm)
VIGAS	C40 40 MPa	60 ± 10	≤ 0.60	4.0
PILARES	C40 40 MPa	60 ± 10	≤ 0.60	4.0
LAJES	C40 40 MPa	60 ± 10	≤ 0.60	4.0
FUNDAÇÕES	-	-	-	-
OUTROS	-	-	-	-

04			
03			
02			
01	03/2026	COMPATIBILIZAÇÃO PROJETOS E ORÇAMENTO / ATUALIZAÇÃO DA ÁREA CONSTRUÍDA	MAISAMÔNICA
00	27/06/20	EMIÇÃO INICIAL	THIAGO LON
REVISÃO	DATA	CONTEÚDO	RESPONSÁVEL

- NOTAS
- ANTES DA CONCRETAGEM MOLHAR TODAS AS FORMAS E BLOCOS.
 - MANTER ÚMIDAS AS PARTES CONCRETADAS DURANTE NO MÍNIMO SETE DIAS.
 - OS DIÂMETROS DOS PINOS DE DOBRAMENTO DAS ARMADURAS, QUANDO NÃO INDICADO NOS DETALHES DE CORTE E FABRICAÇÃO, DEVERÃO SER ADOTADOS OS DIÂMETROS MÍNIMOS (db) ESPECIFICADOS PELA NBR-6118/2014, TABELA ANEXA.
- NOTAS GERAIS
- OS NÍVEIS INDICADOS ESTÃO EM METROS, E AS DEMAIS DIMENSÕES ESTÃO EM CENTÍMETROS, SALVO QUANDO ESPECIFICADAS.
 - ESTRUTURAS METÁLICAS TEM SUAS DIMENSÕES EXPRESSAS EM MILÍMETROS, SALVO QUANDO ESPECIFICADAS.
 - OS VALORES DAS COTAS INDICAM A PAREDE ACABADA, SALVO NOS PROJETOS ESTRUTURAIS.
 - CONFERIR EM OBRA AS DIMENSÕES DETERMINADAS NO PROJETO ARQUITETÔNICO. QUALQUER MODIFICAÇÃO A SER EFETUADA NESTE PROJETO REQUER CONSULTA PRÉVIA A ESTE ESCRITÓRIO.
 - OS DESENHOS SÃO INDICATIVOS DO SISTEMA E DO ASPECTO FINAL DESEJADO. A ESTABILIDADE E O PERFEITO FUNCIONAMENTO SÃO DE INTEIRA RESPONSABILIDADE DOS EXECUTORES.
 - OS MATERIAIS E PROCEDIMENTOS CONSTRUTIVOS UTILIZADOS NA OBRA DEVERÃO SEGUIR TODAS AS ESPECIFICAÇÕES TÉCNICAS INDICADAS PELOS ÓRGÃOS DE NORMALIZAÇÃO APROPRIADOS, SOB A ORIENTAÇÃO DE FORNECEDORES.
 - DISPENSA DE JUNTA DE DILATAÇÃO: ESTRUTURA PROJETADA PARA ATENDER AOS ESFORÇOS TÉRMICOS CONFORME NBR 6118-2014.

OBSERVAÇÃO:
O PROJETO APRESENTADO REFERE-SE AO CENTRO DE REFERÊNCIA DE ASSISTÊNCIA SOCIAL - CRAS - PROJETO DE AUTORIA E RESPONSABILIDADE DE L. C. NEIA CONSULTORIA E PROJETOS DE ENGENHARIA LTDA, RESPONSÁVEL TÉCNICO ENGENHEIRO THIAGO AUGUSTO L. C. NEIA, CREA-PR-102.768/D. CABE A XXXXXXEMPRESAXXXXXXXX, APENAS A RESPONSABILIDADE SOBRE A IMPLANTAÇÃO DO PROJETO PADRÃO.



PARANÁ
SECRETARIA DAS CIDADES



NEO
Ambiental
Assessoria e Engenharia

NEO AMBIENTAL PLANEJAMENTO E CONSULTORIA LTDA
CNPJ 06.318.400/0001-26
CREA
R. DO HERVAL, 637 - CEP 80050/205 - CRISTO REI - CURITIBA - PARANÁ
CNPJ 80050/205
projeto@neoambiental.net.br / www.neoambiental.net.br
TELEFONE: 041 3292-1236 / 041 9591-9463

DESENHO: MAISAMÔNICA
DATA: MARÇO 2026
ESCALA DO DESENHO: INDICADA
ARQUIVO: EST-CRAS-PADRÃO2026_04_EX-FOR-R01.dwg

NOME DA PREFEITURA
NOME DA SECRETARIA MUNICIPAL RESPONSÁVEL



MUNICÍPIO:
ONDE SERÁ IMPLANTADO

PROJETO:
ESTRUTURAL - CONCRETO ARMADO

PROPRIETÁRIO:
NOME DA PREFEITURA

PROJETO PADRÃO: CRAS - CENTRO DE REFERÊNCIA DE ASSISTÊNCIA SOCIAL E CREAS

OBRA:
CENTRO DE REFERÊNCIA ESPECIALIZADA DE ASSISTÊNCIA SOCIAL

REFERÊNCIA:
CORTE AA E COTE BB

LOCAL:
ENDEREÇO

TIPO:
CONSTRUÇÃO

AUTORES:
PROJ. PADRÃO
REG. PROF.
PROJ. DE IMPLANTAÇÃO
REG. PROF.
RESP. TÉCNICO OBRA
REG. PROF.

ENGº THIAGO AUGUSTO L. C. NEIA - CREA-PR-102.768/D
ARJENG XXXXXXXXXX
ARJENG XXXXXXXXXX
ARJENG XXXXXXXXXX
ARJENG XXXXXXXXXX

ÁREA A CONSTRUIR:
197,69m²

DESENHO: MAISAMÔNICA
DATA: MARÇO 2026
ESCALA DO DESENHO: INDICADA
ARQUIVO: EST-CRAS-PADRÃO2026_04_EX-FOR-R01.dwg

ISO AT
041300641.00