




DETALHE GENÉRICO DAS ESTACAS ESCAVADAS Ø 30 CENTÍMETROS x51
SEM ESCALA

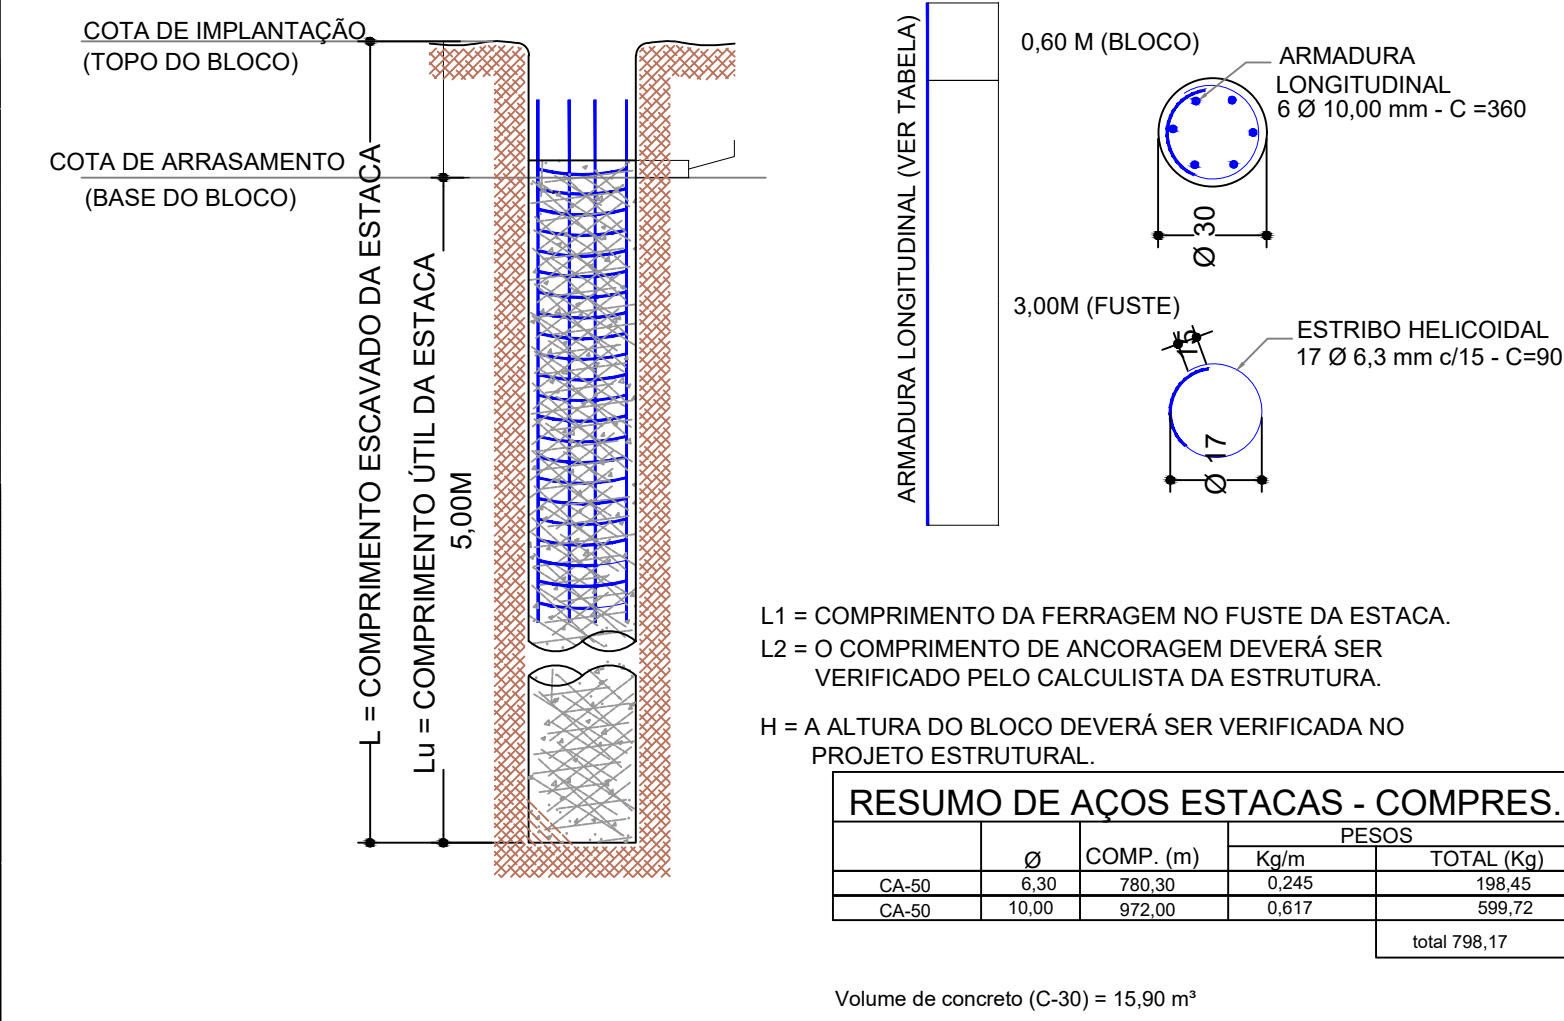

CORTE E PREPARO DA CABEÇA DAS ESTACAS
SEM ESCALA

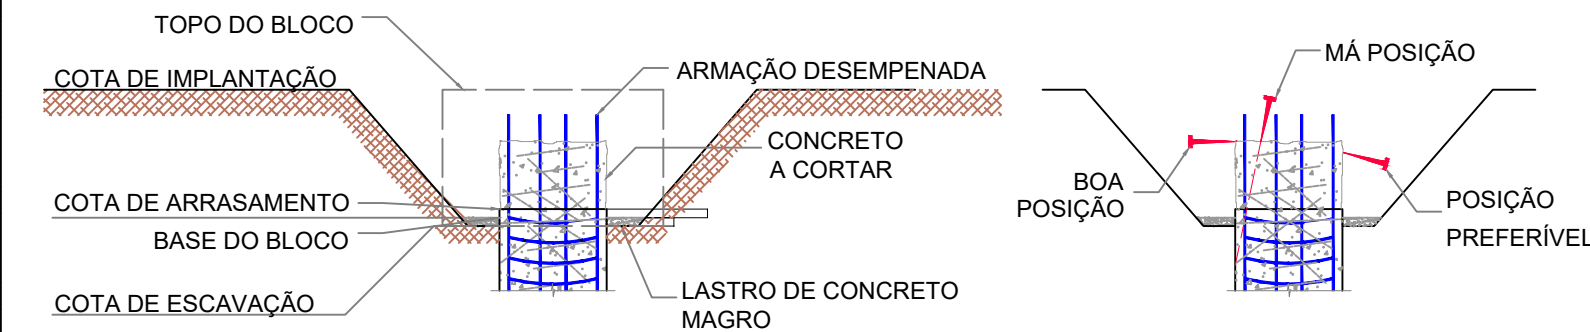


B4=B8=B9=B14=B15=B18=B22=B26=B27
(ESCALA 1:25)

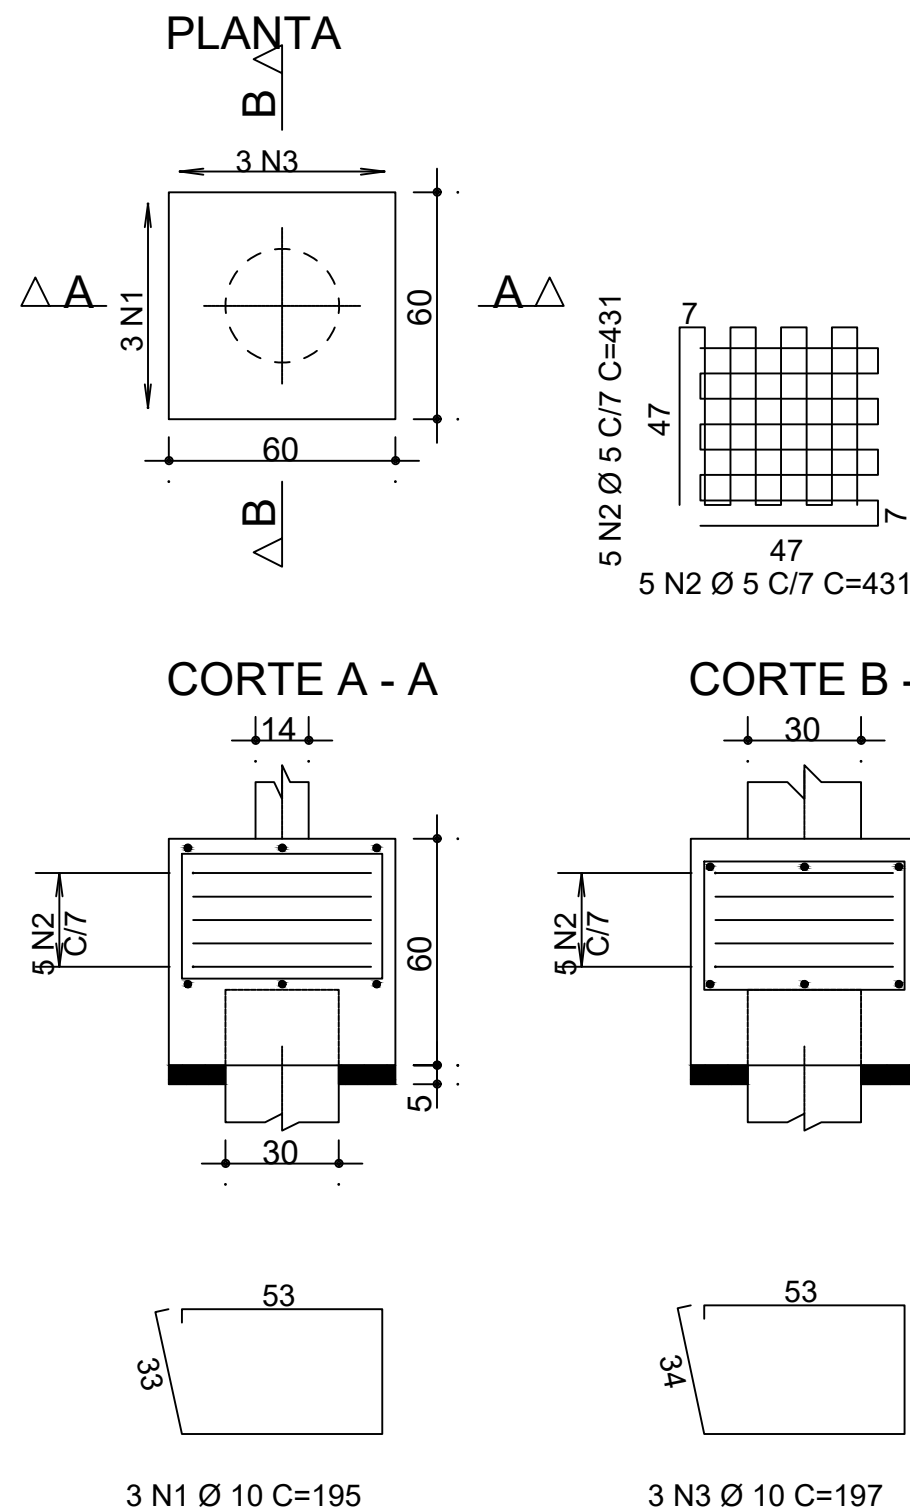


B1=B2=B3=B5=B6=B7=B10=B11=B12=B13
=B16=B17=B19=B20=B21=B23=B24=B25
(ESCALA 1:25)

PLANTA

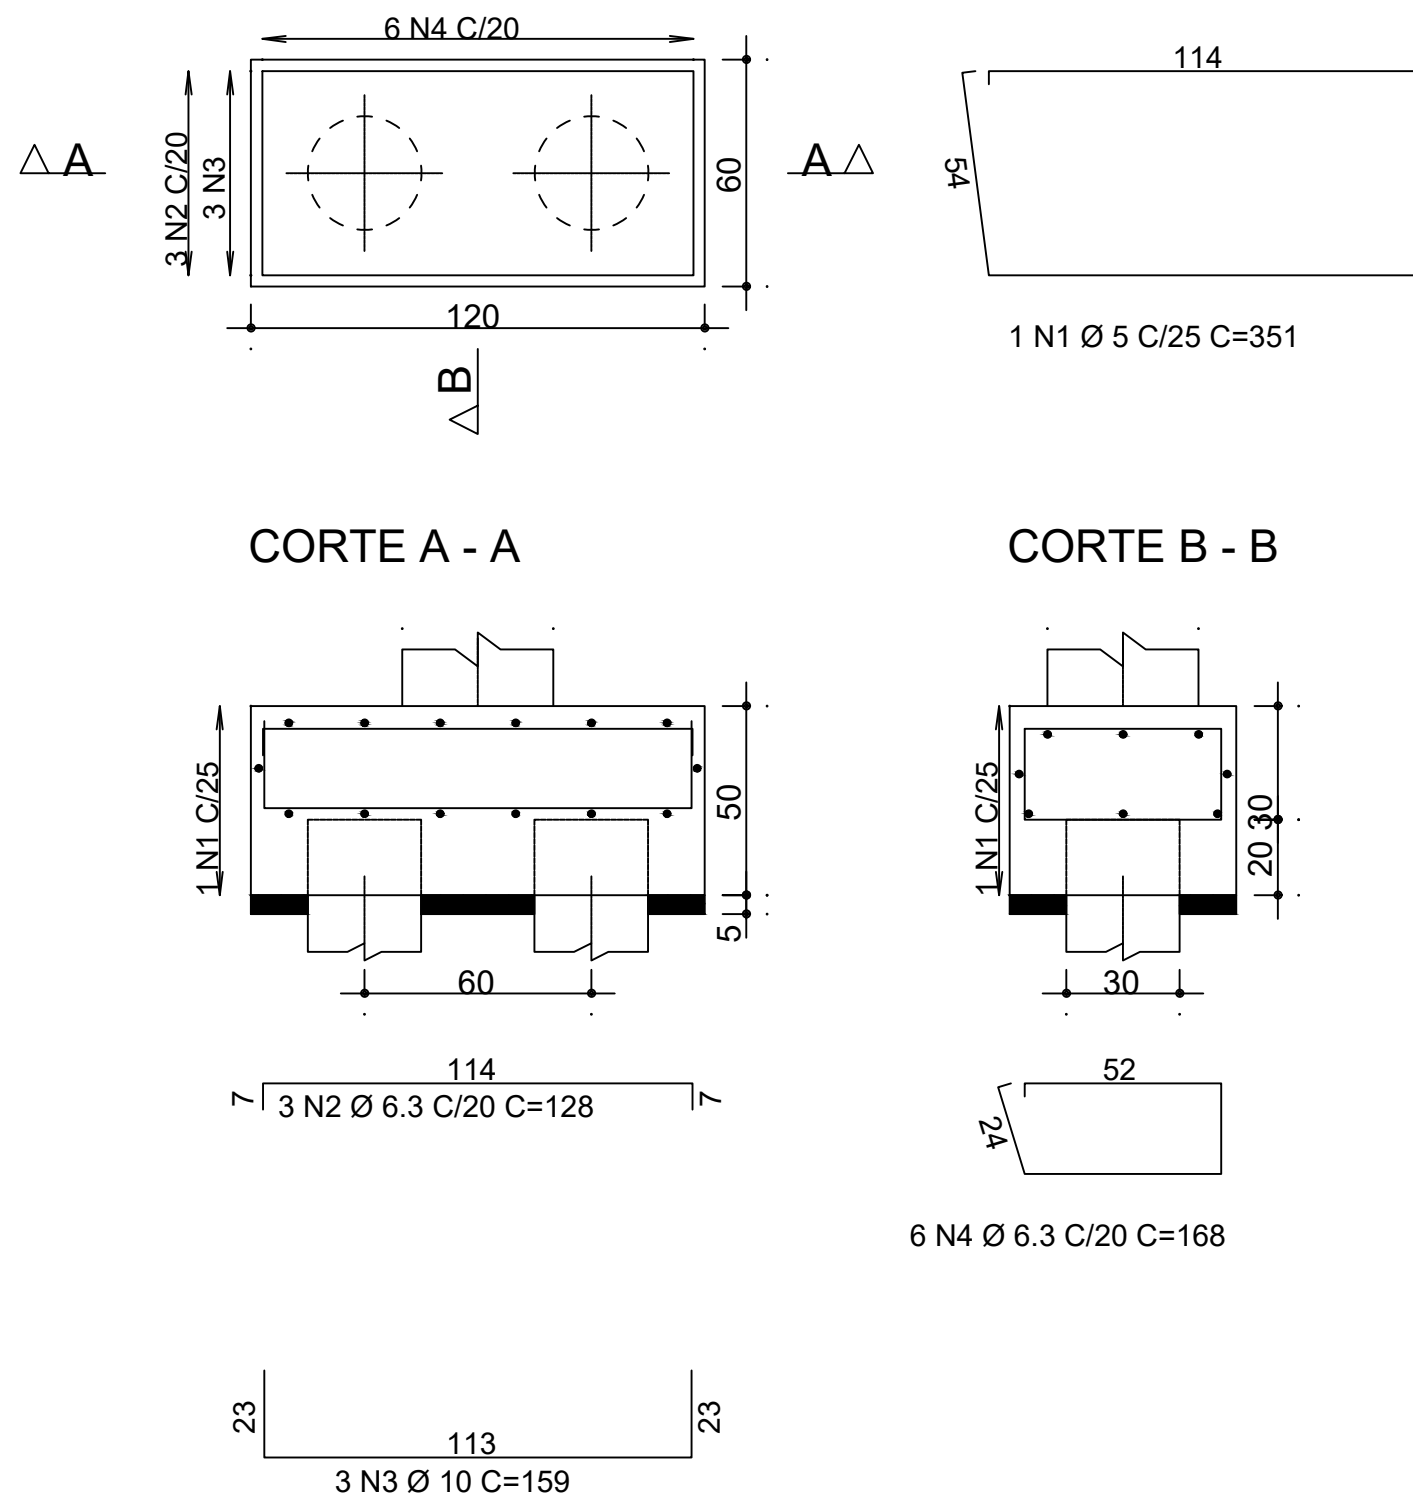

Legenda dos blocos

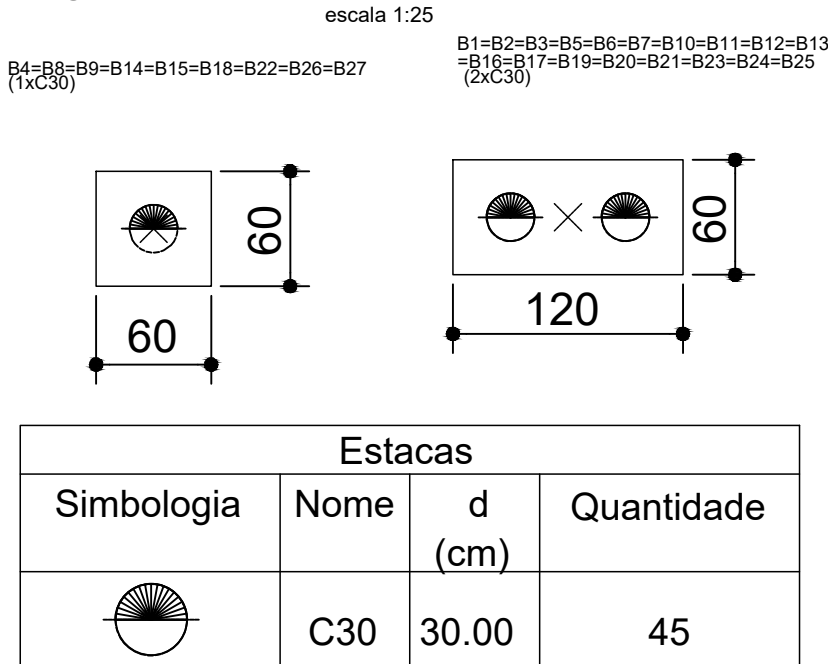

AÇO	POS	BIT	QUANT	COMPRIMENTO	
				UNIT	TOTAL
				mm	cm
B4=B8=B9=B14=B15=B18=B22=B26=B27					
60A	1	5	1	351	351
50A	2	6.3	3	128	384
50A	3	10	3	159	477
50A	4	6.3	6	168	1008
B1=B2=B3=B5=B6=B7=B10=B11=B12=B13 =B16=B17=B19=B20=B21=B23=B24=B25					
50A	1	10	3	195	585
60A	2	5	10	431	4310
50A	3	10	3	197	591

RESUMO DE AÇO			
AÇO	BIT	COMPR	PESO
60A	mm	m	kgf
60A	5	808	124
50A	6.3	126	31
50A	10	255	158
Peso Total 60A =			124 kgf
Peso Total 50A =			189 kgf

Volume de concreto (C-30) = 8,42 m³
Área de forma = 45,36 m²

- NOTAS
- ANTES DA CONCRETAGEM MOLHAR TODAS AS FORMAS E BLOCOS.
 - MANTER ÚMIDAS AS PARTES CONCRETADAS DURANTE NO MÍNIMO SETE DIAS.
 - OS DIÂMETROS DOS PINOS DE DOBRAMENTO DAS ARMADURAS, QUANDO NÃO INDICADO NOS DETALHES DE CORTE E FABRICAÇÃO, DEVERÃO SER ADOTADOS OS DIÂMETROS MÍNIMOS (db) ESPECIFICADOS PELA NBR-6118/2014. TABELA ANEXA.
- NOTAS GERAIS
- OS NÍVEIS INDICADOS ESTÃO EM METROS, E AS DEMAIS DIMENSÕES ESTÃO EM CENTÍMETROS, SALVO QUANDO ESPECIFICADAS.
 - ESTRUTURAS METÁLICAS TEM SUAS DIMENSÕES EXPRESSAS EM MILÍMETROS, SALVO QUANDO ESPECIFICADAS.
 - OS VALORES DAS COTAS INDICAM A PAREDE ACABADA, SALVO NOS PROJETOS ESTRUTURAIS.
 - CONFERIR EM OBRA AS DIMENSÕES DETERMINADAS NO PROJETO ARQUITETÔNICO. QUALQUER MODIFICAÇÃO A SER EFETUADA NESTE PROJETO REQUER CONSULTA PRÉVIA A ESTE ESCRITÓRIO.
 - OS DESENHOS SÃO INDICATIVOS DO SISTEMA E DO ASPECTO FINAL DESEJADO, A ESTABILIDADE E O PERFEITO FUNCIONAMENTO SÃO DE INTEIRA RESPONSABILIDADE DOS EXECUTORES.
 - OS MATERIAIS E PROCEDIMENTOS CONSTRUTIVOS UTILIZADOS NA OBRA DEVERÃO SEGUIR TODAS AS ESPECIFICAÇÕES TÉCNICAS INDICADAS PELOS ÓRGÃOS DE NORMATIZAÇÃO APROPRIADOS, SOB A ORIENTAÇÃO DE FORNECEDORES.
 - DISPENSA DE JUNTA DE DILATAÇÃO: ESTRUTURA PROJETADA PARA ATENDER AOS ESFORÇOS TÉRMICOS CONFORME NBR 6118/2014.

	PREFEITURA MUNICIPAL DE SÃO JERÔNIMO DA SERRA-PR SECRETARIA DE ASSISTÊNCIA SOCIAL	
PROPRIETÁRIO: PREFEITURA MUNICIPAL DE SÃO JERÔNIMO DA SERRA-PR	MUNICÍPIO: SÃO JERÔNIMO DA SERRA - PR	
OBRA: PROJETO PADRÃO CRAS - CENTRO DE REFERÊNCIA DE ASSISTÊNCIA SOCIAL	ÁREA A CONSTRUIR: 206,65m²	
LOCAL: RUA B - SNP	TIPO: CONSTRUÇÃO	
AUTORES: PROJ. PADRÃO REG. PROF. PROJ. DE IMPLANTAÇÃO REG. PROF. RESP. TÉCNICO OBRA REG. PROF.	ARG. ERALDO LIRANI CAU - CAU/ A32.200-8 ARG. FERNANDO FERNANDES CAU/ PR A37.037-9 ENG. RAFAEL ROGERIO CORREIA PINTO - CREA PR 230248/D ENG. RAFAEL ROGERIO CORREIA PINTO - CREA PR 230248/D	PROJETO: IMPL. ESTRUTURAL REFERÊNCIA: IMPL. ESTRUTURAL
NEO AMBIENTAL PLANEJAMENTO E CONSULTORIA LTDA CNPJ 06.318.455/0001-26 CRIA: R. DO HERVAL, 637 CEP 80050-020 CRISTO REI CURITIBA PARANÁ CNPJ 06.318.455/0001-26 projeto@neoambiental.net.br / www.neoambiental.net.br TELEFONE: 041 3252.1236 / 041 9991.0463	DESENHO: WESLEY L DATA: MAY 2025 ESCALA DO DESENHO: INDICADA ARQUIVO: IMPLANTACAO CRAS-ESTRUTURAL 9181	INC 01 01