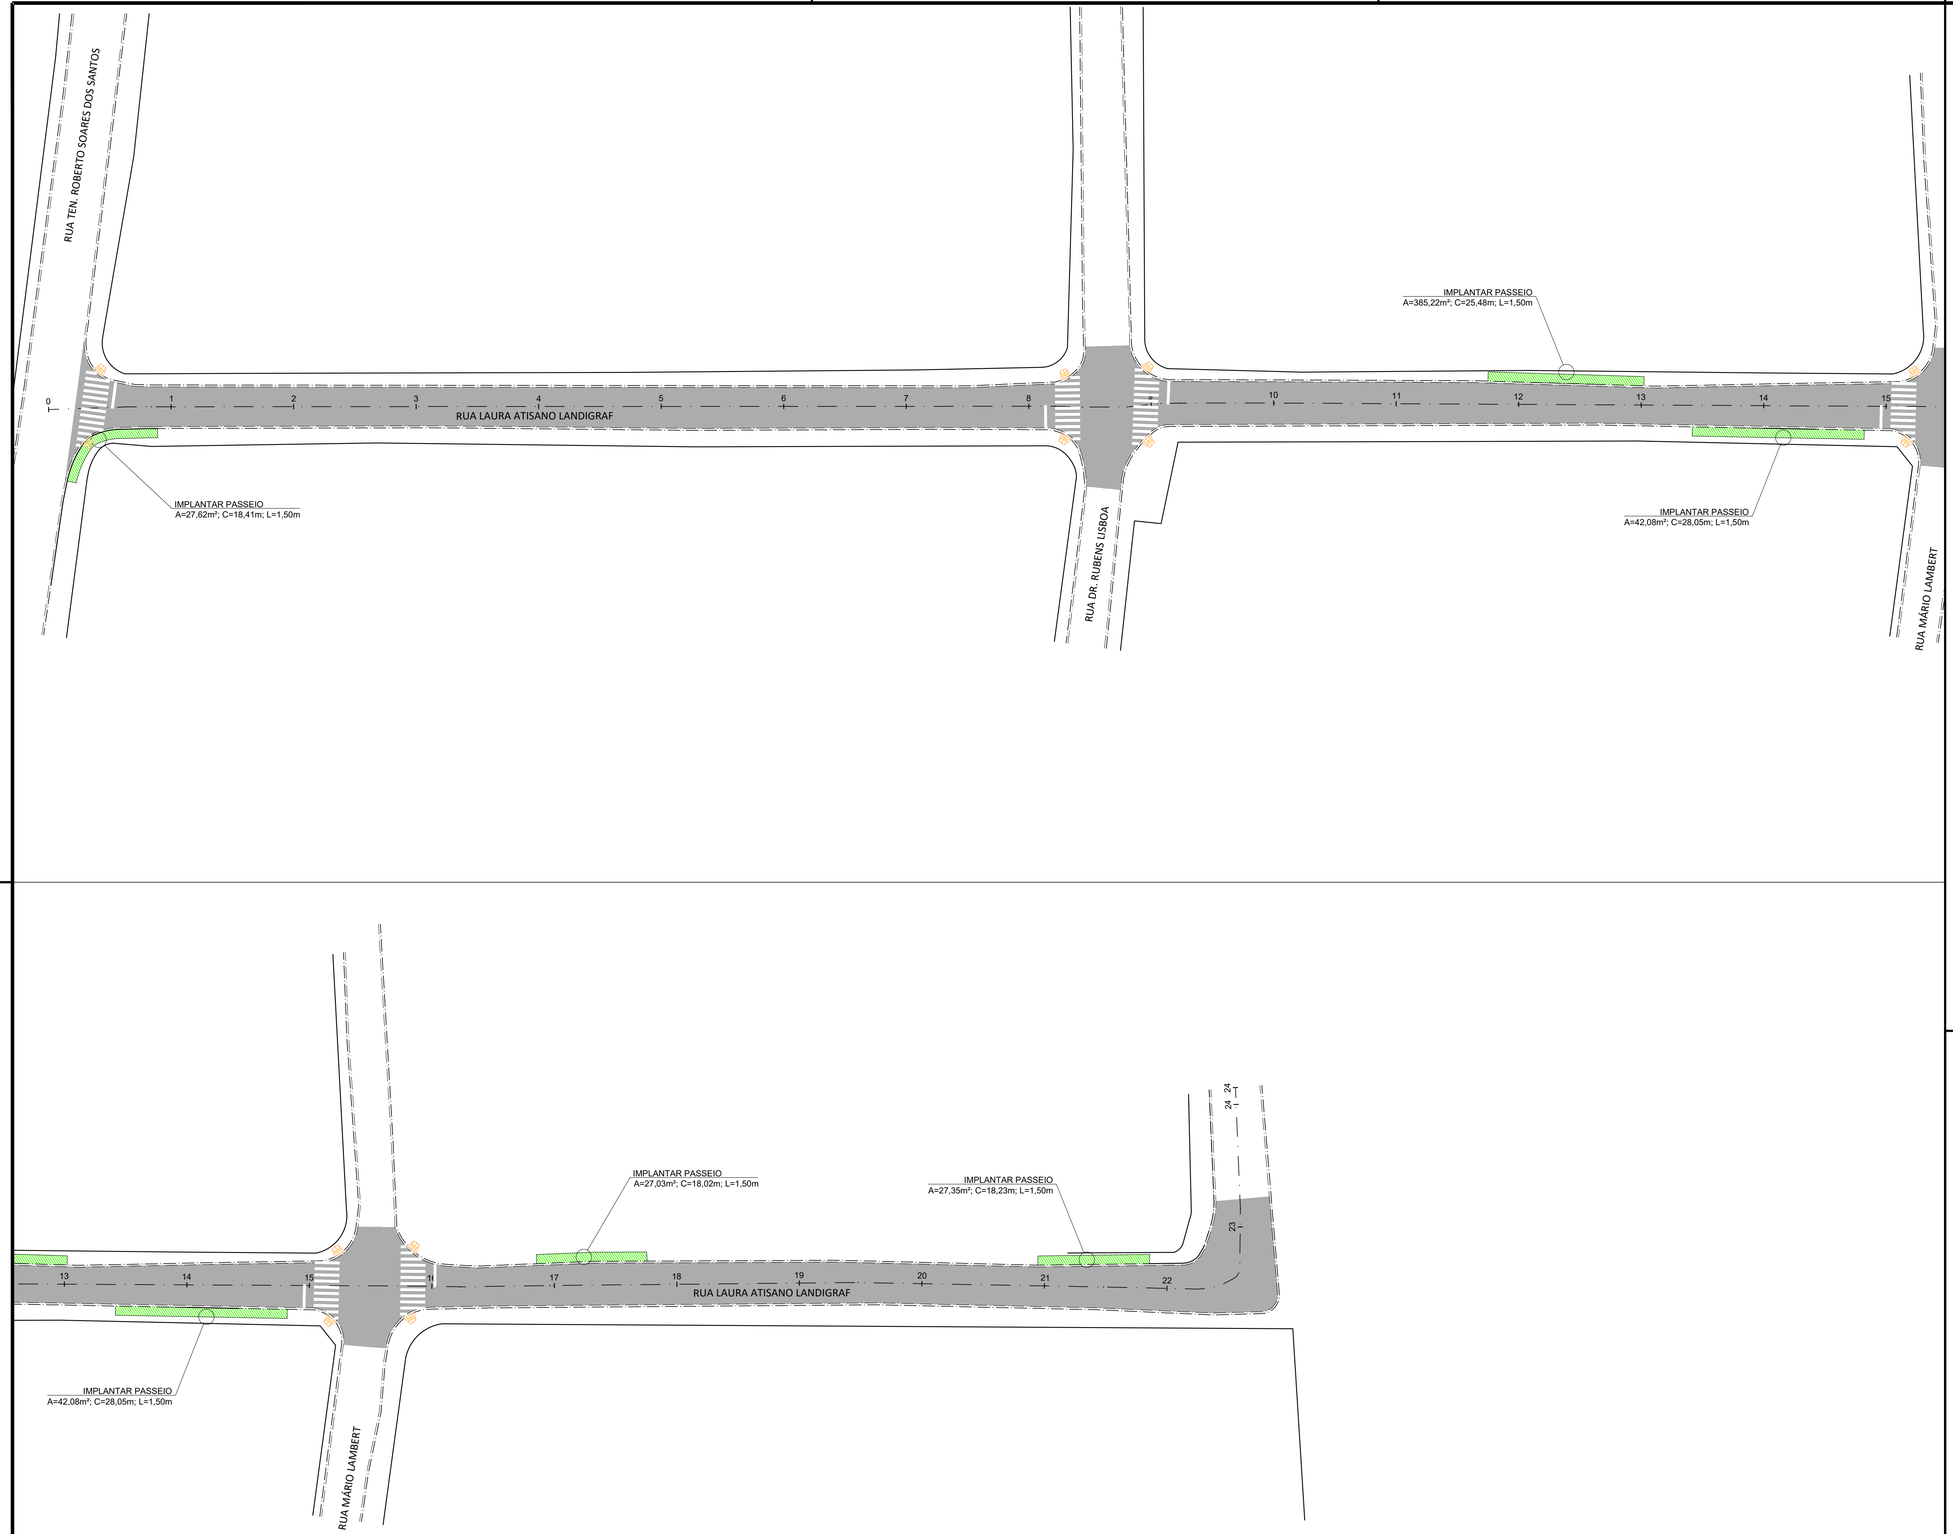

LEGENDA PLANTA

- ESTAQUEAMENTO
- SARJETA
- GUIA
- TROCA DE SARJETA
- TROCA DE GUIA
- RECAPEAMENTO
- PASSEIO A READEQUAR
- PASSEIO A IMPLANTAR
- RAMPA DE ACESSIBILIDADE

DETALHE - MEIO FIO DE CONCRETO TIPO 2
1:100

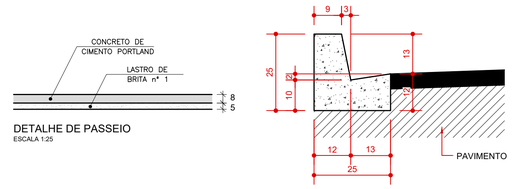

DETALHE DE PASSEIO
ESCALA 1:25

DETALHE REBAIXAMENTO DE CALÇADA – VISTA SUPERIOR
S/ ESC.
MEDIDAS EM METROS
ABNT NBR 9050:2020

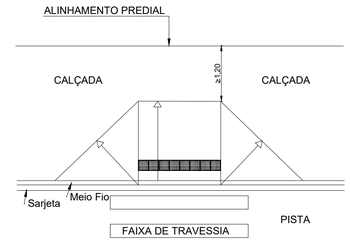

TABELA - QUANTIDADES

ITEM	MATERIAL	UNID.	QUANTIDADES
1	PASSEIO A IMPLANTAR	m²	162,31
2	RAMPA DE ACESSIBILIDADE	un	10

PREFEITURA MUNICIPAL DE CORNÉLIO PROCÓPIO

Av. Minas Gerais, 301 - Cornélio Procópio, PR, 86300-000, Brasil

PROJETO
URBANIZAÇÃO

LOCAL
RUA LAURA ATISANO LANDIGRAF

TÍTULO
PROJETO EXECUTIVO DE URBANIZAÇÃO

FOLHA
01/01

ASSUNTO
PROJETO DE URBANIZAÇÃO - PLANTA E DETALHES

ESCALA NOMINAL	DATA	REVISÃO
1:500	JAN/2026	0

ASSINATURAS

Vanderlei Claro
Engenheiro Civil
CREA PR - 184783/D
Diretor do Departamento de Engenharia

Documento assinado digitalmente
gov.br
VANDERLEI CLARO
Data: 05/03/2026 18:12:41-0300
Verifique em https://validar.iti.gov.br

ENGENHEIRO CIVIL
PREFEITURA DE CORNÉLIO PROCÓPIO

C.N.P.J.

CREA: XXXX

ART: XXX

ESPAÇO PARA APROVAÇÃO