

CORNÉLIO PROCÓPIO

SEMPLA

Secretaria Municipal de Planejamento e Coordenação Geral

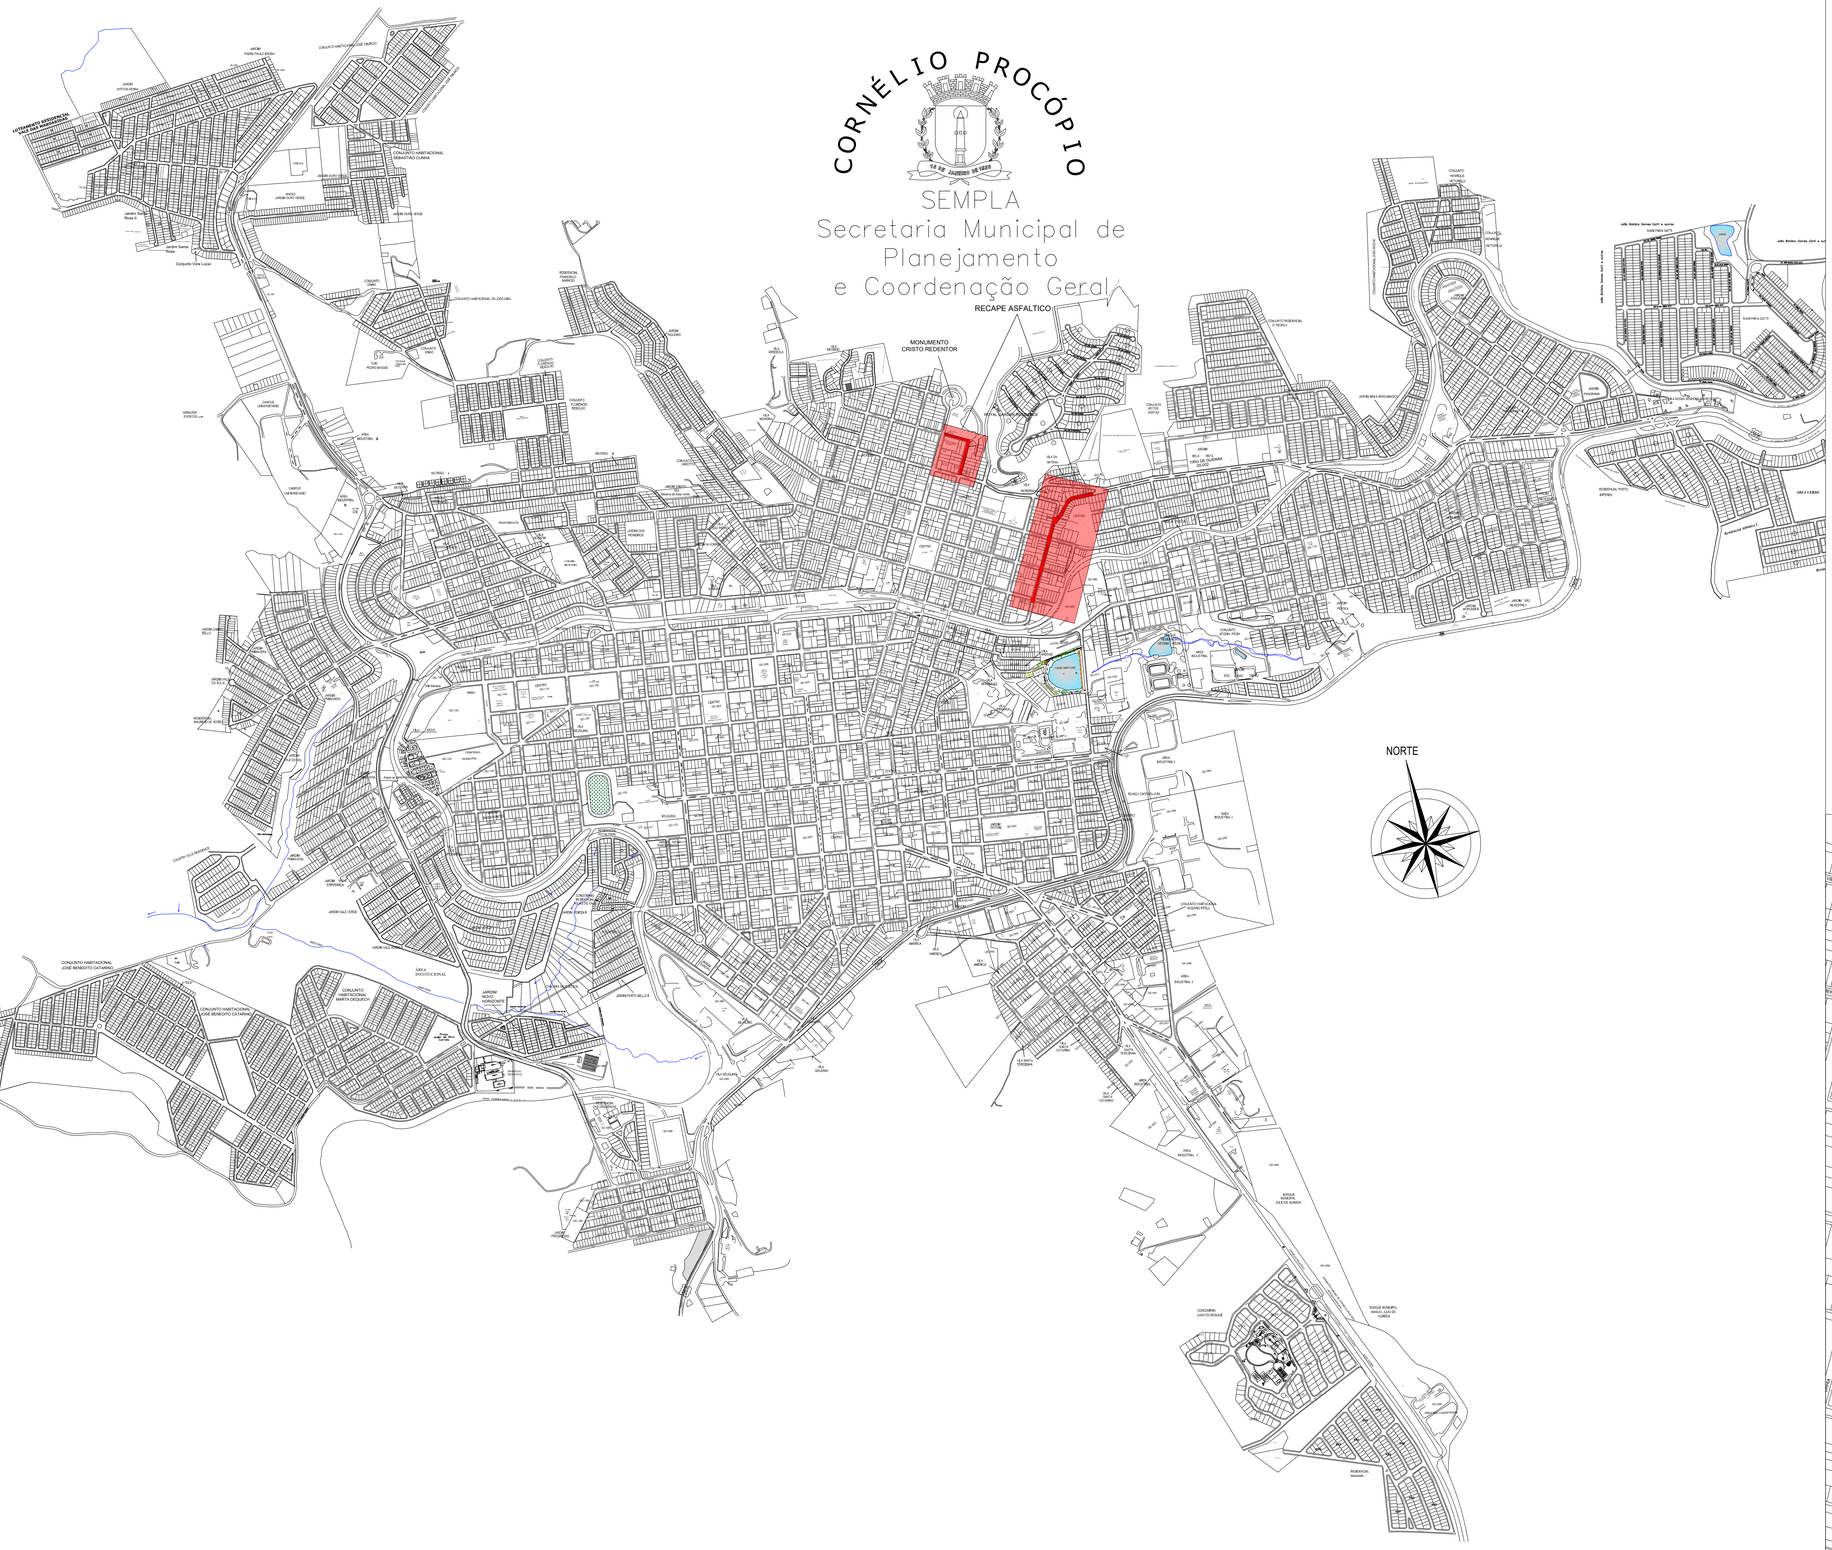

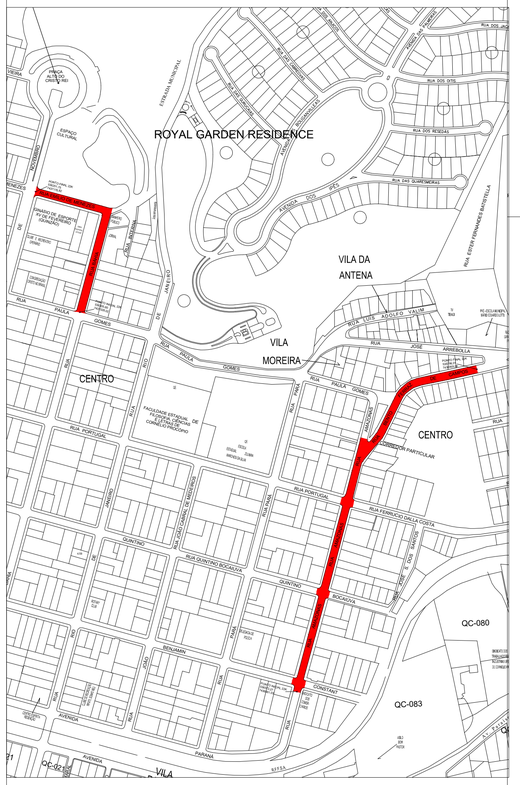

Nº	DISCRIMINAÇÃO	DATA	EMITENTE	VERIFICAÇÃO	APROVAÇÃO	CÓDIGO	OBJETO
REVISÕES						DOCUMENTOS DE REFERÊNCIA	

SOLIDIPLAN ENGENHARIA

AV. PRUDENTE DE MORAIS, Nº 601, MEZANINO - ZONA 07

FONE: (44) 3040-1840 - E-MAIL: CONTATO@SOLIDIPLAN.COM.BR

SITE: WWW.SOLIDIPLAN.COM.BR

CIDADE: MARINGÁ - PR

ELAB.	TALITA SOARES	NOVEMBRO/2024
DES.	TALITA SOARES	
VERIF.	FABIANO MATIAS	
RESP.TEC.	FABIANO MATIAS	CREA: PR 151615/D

ARTICULAÇÃO DAS FOLHAS

001

VERIFICAÇÃO

APROVAÇÃO

ESTA FOLHA É PROPRIEDADE DO GOVERNO DO MUNICÍPIO DE CORNÉLIO PROCÓPIO E SEU CONTEÚDO NÃO PODE SER COPIADO OU REVELADO A TERCEIROS. A LIBERAÇÃO OU A APROVAÇÃO DESTE DOCUMENTO NÃO EXIME A DETALHISTA DE SUA RESPONSABILIDADE SOBRE O MESMO.

Governo do Município de Cornélio Procópio

Engenharia, Obras e Serviços Públicos

EMPREENDIMENTO: R. BAHIA, R. EMÍLIO DE MENEZES, R. AMAZONAS E R. BENTO F. DE CAMPOS

SUBTRECHO: 714,68 M.L.

OBJETO: PLANTA DE LOCAÇÃO

ESCALA: 1:1000

FABIANO MATIAS:00911339981 Assinado de forma digital por FABIANO MATIAS:00911339981 Dados: 2024.11.12 11:10:58 -03'00'

1339981

REVISÃO: