

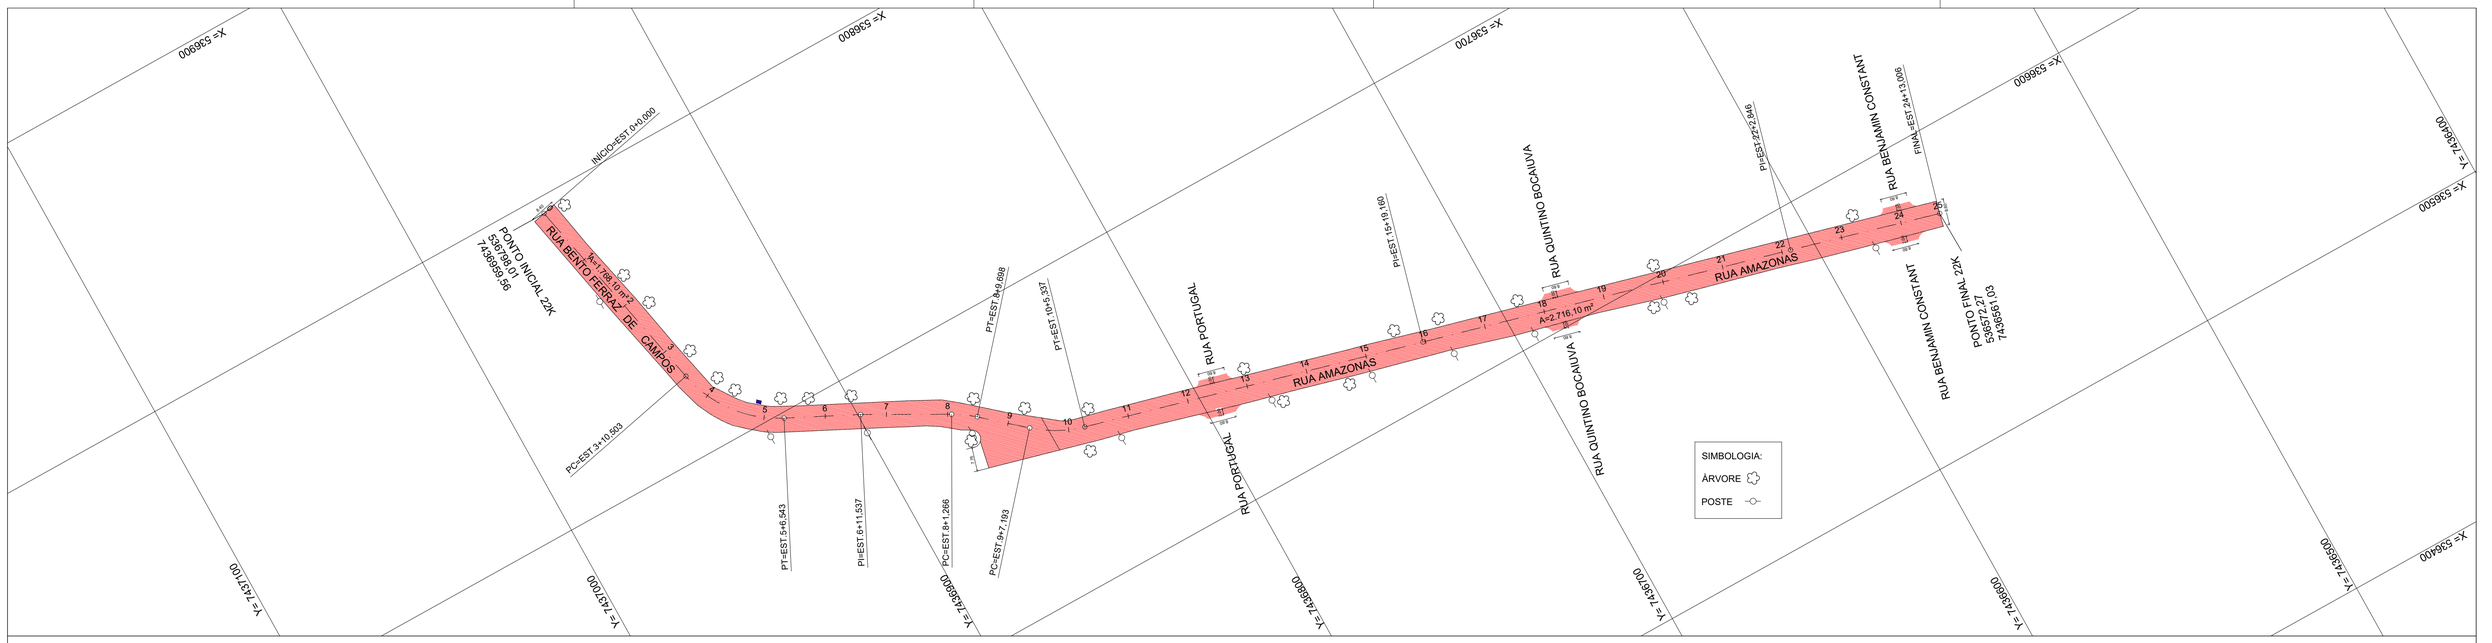


PERFIL ALINHAMENTO - RUA AMAZONAS

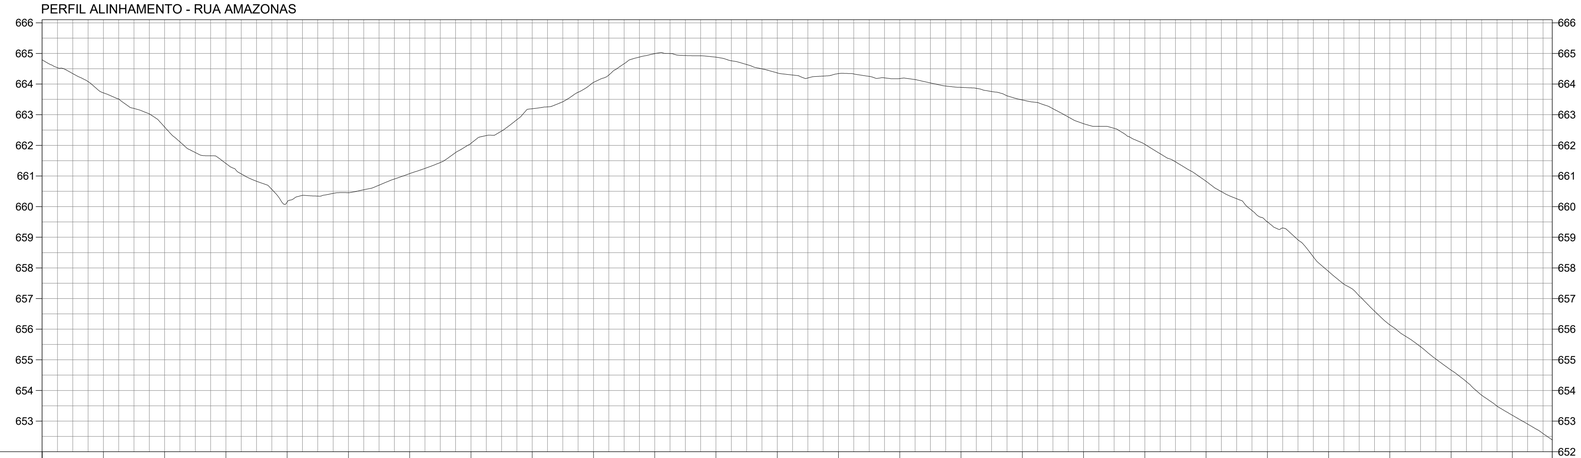

COTAS TERRENO/PROJETO	664,792	663,71 / 663,714	662,60 / 662,597	661,41 / 661,409	660,15 / 660,151	660,45 / 660,454	661,08 / 661,078	662,06 / 662,064	663,20 / 663,195	664,05 / 664,054	664,99 / 664,993	664,88 / 664,878	664,36 / 664,363	664,34 / 664,342	664,18 / 664,179	663,89 / 663,892	663,48 / 663,481	662,71 / 662,706	662,03 / 662,034	660,83 / 660,827	659,50 / 659,503	657,88 / 657,882	656,14 / 656,140	654,66 / 654,663	653,19 / 653,190	652,38 / 652,383
ESTAQUEAMENTO	0	1	2	3	4	5	6	7	8	9	10	11	12	13	14	15	16	17	18	19	20	21	22	23	24	24
QUILOMETRAGEM																										
PLANIMETRIA	TANGENTE L=70.503			R=40,000 D=36,040		TANGENTE L=24.993	TANGENTE L=29.730	R=40,000 D=8,432	TANGENTE L=17.494	R=40,000 D=18,144	TANGENTE L=113.823										TANGENTE L=123.685					TANGENTE L=50.160	


SEÇÃO TRANSVERSAL - PISTA SIMPLES - SEÇÃO A

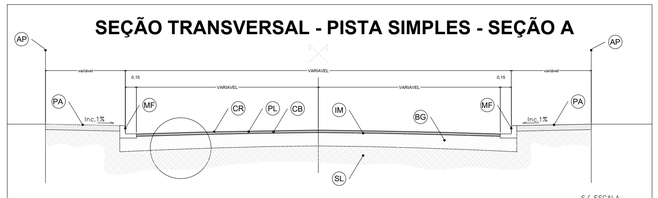

S/ ESCALA

CÓDIGO	DISCRIMINAÇÃO	ESPECIFICAÇÃO	ESP. CAMADA
CR	CAPA DE ROLAMENTO	CBUQ CAPA DE ROLAMENTO	4,0 cm
PL	PINTURA DE LIGAÇÃO	EMULSÃO RR-1C (AP) TAXA 0,5L/m2	----------
IM	IMPRIMAÇÃO	CM 30	----------
BG	BRITA GRADUADA	PEDRA GRADUADA	----------
RA	RACHÃO	RACHÃO	----------
SL	SUBLEITO	TERRA (ARGILA)	----------
MF	MEIO-FIO E SARJETA	A CONSTRUIR	VER DET.
PA	PASSEIO	----------	----------

DETALHE A

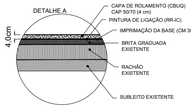

TRAÇO CBUQ:

CAP 50/70 -	5%
PÓ DE PEDRA -	45%
PEDRISCO 3/8" -	35%
BRITA 1 -	15%

ÁREAS DE RECAPE ASFALTICO

Ruas : Amazonas , Bento Ferraz de Campos - 4.484,20 m²

Ruas : Bahia , Emílio de Menezes - 1.894,30 m²

TOTAL - 6.378,50 m²

Boca de lobo existente

Remendo profundo

Nº	DISCRIMINAÇÃO	DATA	EMITENTE	VERIFICAÇÃO	APROVAÇÃO

REVISÕES

CÓDIGO	OBJETO

DOCUMENTOS DE REFERÊNCIA

SOLIDIPLAN ENGENHARIA

AV. PRUDENTE DE MORAIS, Nº 601, MEZANINO - ZONA 07

FONE: (44) 3040-1840 - E-MAIL: CONTATO@SOLIDIPLAN.COM.BR

SITE: WWW.SOLIDIPLAN.COM.BR

CIDADE: MARINGÁ - PR

ELAB.	TALITA SOARES	NOVEMBRO/2024
DES.	TALITA SOARES	
VERIF.	FABIANO MATIAS	
RESP.TEC.	FABIANO MATIAS	CREA: PR-151615/D

ARTICULAÇÃO DAS FOLHAS

001

VERIFICAÇÃO

ESTA FOLHA É PROPRIEDADE DO GOVERNO DO MUNICÍPIO DE CORNÉLIO PROCÓPIO E SEU CONTEÚDO NÃO PODE SER COPIADO OU REVELADO A TERCEIROS. A LIBERAÇÃO OU A APROVAÇÃO DESTE DOCUMENTO NÃO EXIME A DETALHISTA DE SUA RESPONSABILIDADE SOBRE O MESMO.

APROVAÇÃO

Governo do Município de Cornélio Procópio
Engenharia, Obras e Serviços Públicos

EMPREENDIMENTO: RUA AMAZONAS E RUA BENTO FERRAZ DE CAMPOS

SUBTRECHO: 493, 01 M.L.

OBJETO: PROJETO DE PAVIMENTAÇÃO

ESCALA: 1:1000

FABIANO MATIAS:09011339981 Assinado de forma digital por FABIANO MATIAS:09011339981 Dados: 2024.11.12 11:06:35 -03'00'

REVISÃO: A1