

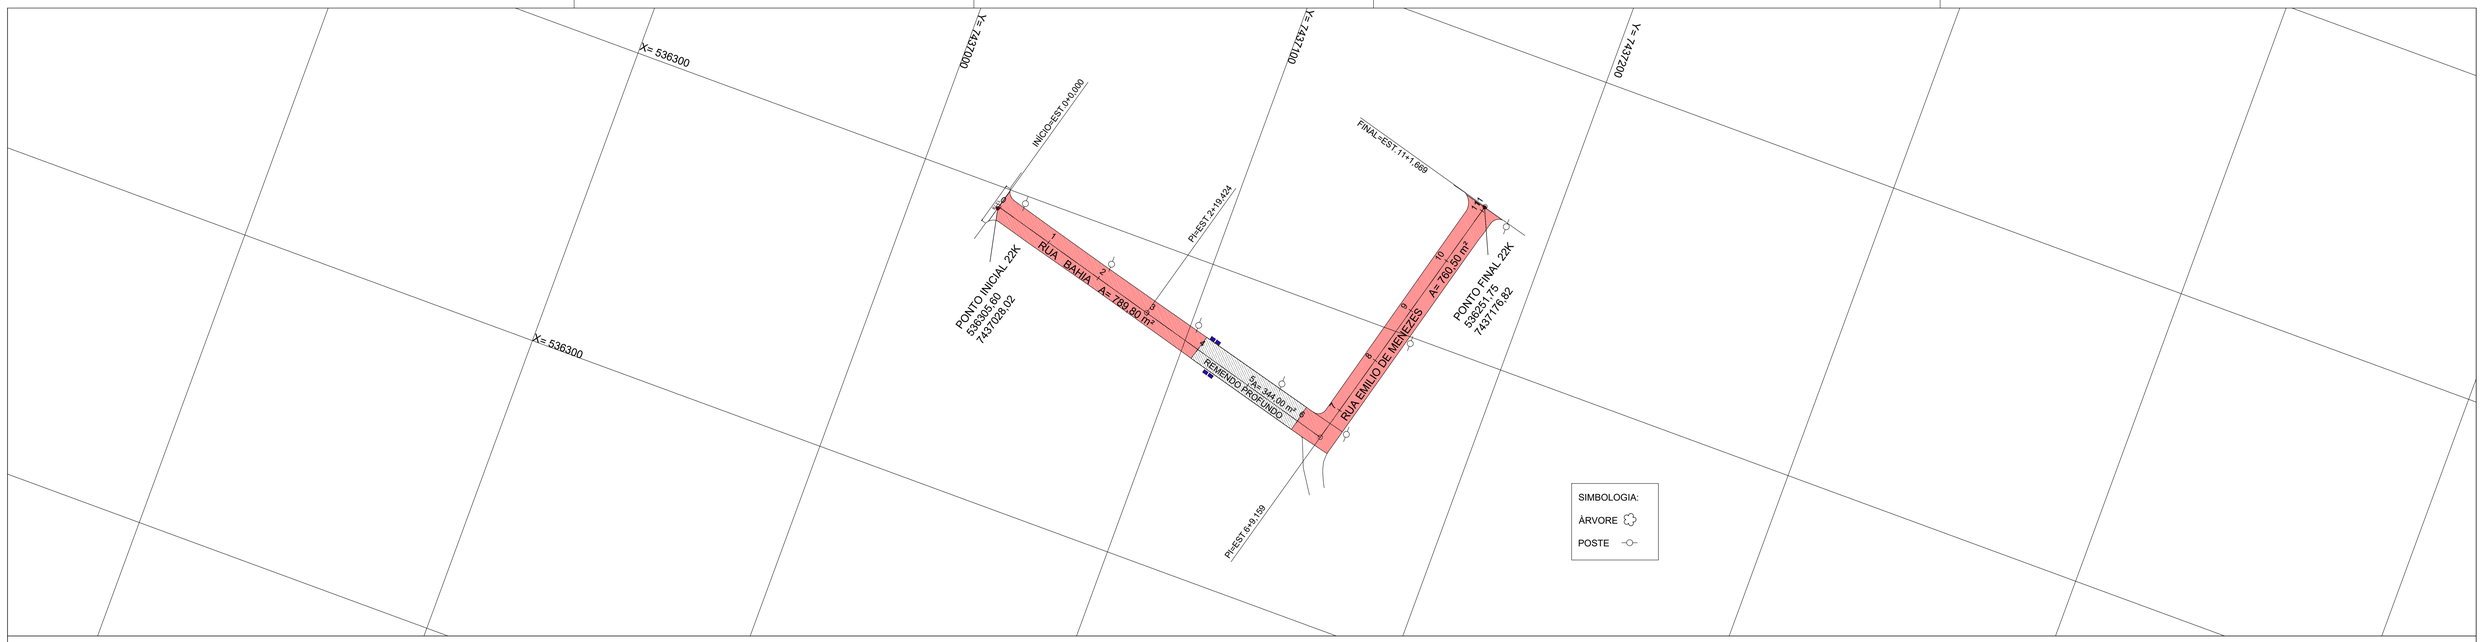


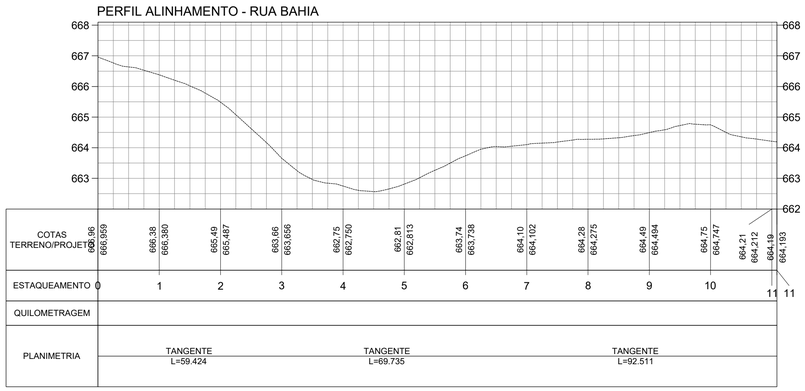

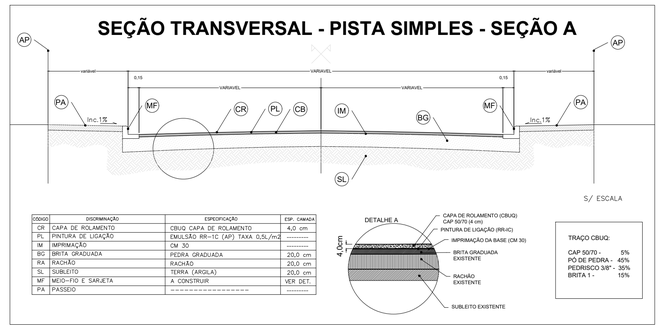

CÓDIGO	DISCRIMINAÇÃO	ESPECIFICAÇÃO	ESP. CAMADA
CR	CAPA DE ROLAMENTO	CBUQ CAPA DE ROLAMENTO	4,0 cm
PL	PINTURA DE LIGAÇÃO	EMULSÃO RR-1C (AP) TAXA 0,5L/m2	----------
IM	IMPRIMAÇÃO	CM 30	----------
BG	BRITA GRADUADA	PEDRA GRADUADA	20,0 cm
RA	RACHÃO	RACHÃO	20,0 cm
SL	SUBLEITO	TERRA (ARGILA)	20,0 cm
MF	MEIO-FIO E SARJETA	A CONSTRUIR	VER DET.
PA	PASSEIO	----------	----------

ÁREAS DE RECAPE ASFALTICO

Ruas : Amazonas , Bento Ferraz de Campos - 4.484,20 m²

Ruas : Bahia , Emílio de Menezes - 1.894,30 m²

TOTAL - 6.378,50 m²

Boca de lobo existente

Remendo profundo

Nº	DISCRIMINAÇÃO	DATA	EMITENTE	VERIFICAÇÃO	APROVAÇÃO	CÓDIGO	OBJETO

REVISÕES — DOCUMENTOS DE REFERÊNCIA

SOLIDIPLAN ENGENHARIA
AV. PRUDENTE DE MORAIS, Nº 601, MEZANINO - ZONA 07
FONE: (44) 3040-1840 - E-MAIL: CONTATO@SOLIDIPLAN.COM.BR
SITE: WWW.SOLIDIPLAN.COM.BR
CIDADE: MARINGÁ - PR

ELAB.	TALITA SOARES	NOVEMBRO/2024
DES.	TALITA SOARES	
VERIF.	FABIANO MATIAS	
RESP.TEC.	FABIANO MATIAS	CREA: PR-151615/D

ARTICULAÇÃO DAS FOLHAS

002

VERIFICAÇÃO

ESTA FOLHA É PROPRIEDADE DO GOVERNO DO MUNICÍPIO DE CORNÉLIO PROCÓPIO E SEU CONTEÚDO NÃO PODE SER COPIADO OU REVELADO A TERCEIROS. A LIBERAÇÃO OU A APROVAÇÃO DESTE DOCUMENTO NÃO EXIME A DETALHISTA DE SUA RESPONSABILIDADE SOBRE O MESMO.

APROVAÇÃO

Governo do Município de Cornélio Procópio
Engenharia, Obras e Serviços Públicos

EMPREENDIMENTO: RUA BAHIA E RUA EMÍLIO DE MENEZES

SUBTRECHO: 221,60 M.L.

OBJETO: PROJETO DE PAVIMENTAÇÃO

ESCALA: 1:1000

FABIANO MATIAS:09911339981 Assinado de forma digital por FABIANO MATIAS:09911339981 Dados: 2024.11.12 11:07:17 -03'00'

REVISÃO: