


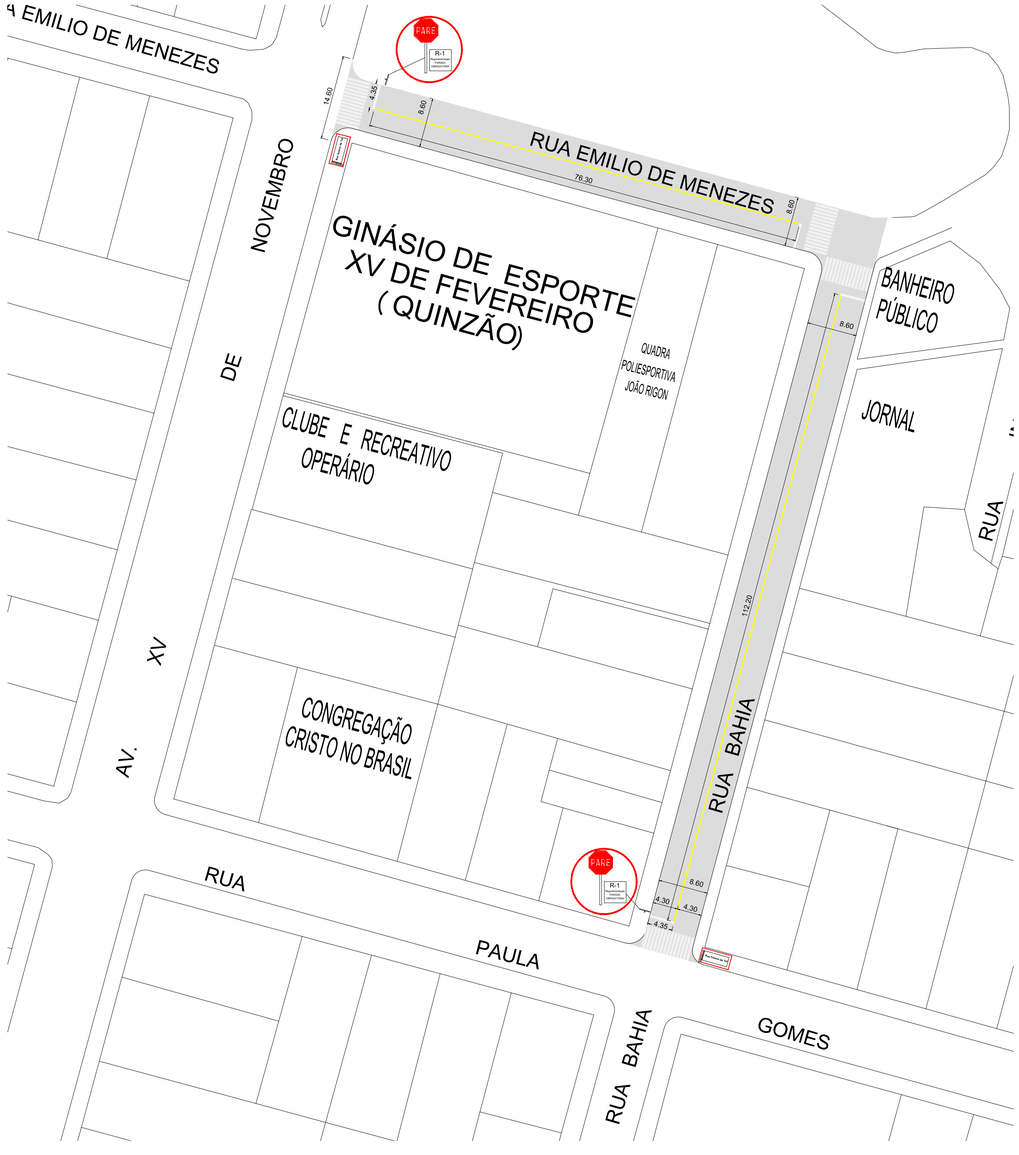



DETALHES DA SINALIZAÇÃO VERTICAL

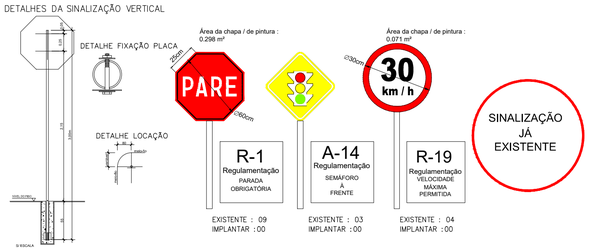

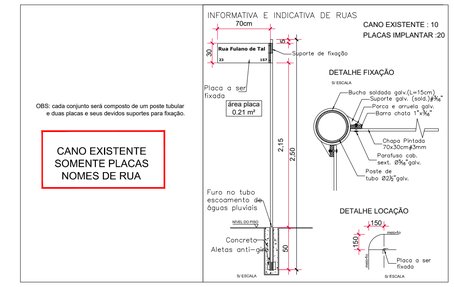

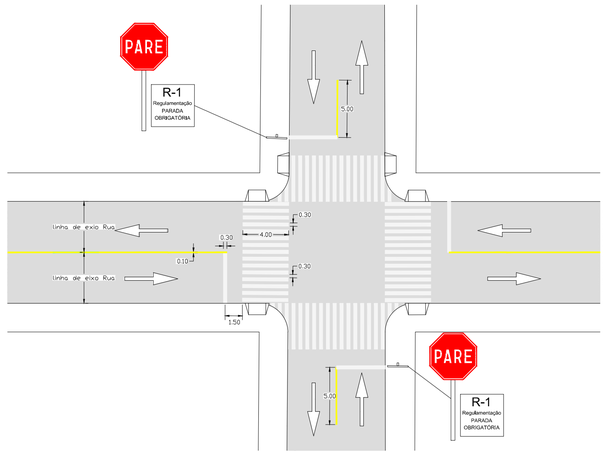

RAMPA PNE

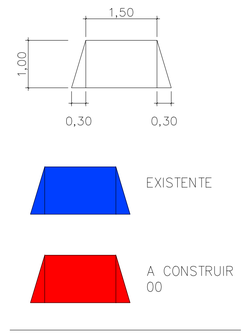

RUAS: AMAZONAS, BENTO FERRAZ DE CAMPOS	RUAS: BAHIA , EMILIO DE MENEZES
ÁREAS:	ÁREAS:
FTP-1 (Faixas de Pedestre) Pintura = 246.50 m²	FTP-1 (Faixas de Pedestre) Pintura = 67.20 m²
LFO-1 (Linhas de divisão de Fluxos Opostos) Pintura = 63.90 m²	LFO-1 (Linhas de divisão de Fluxos Opostos) Pintura = 18.85 m²
LRE (Linhas de Retenção) Pintura = 19.60 m²	LRE (Linhas de Retenção) Pintura = 5.25 m²
SUB-TOTAL - 330 m²	SUB-TOTAL - 91.30 m²
TOTAL 421.30 m²	

Nº	DISCRIMINAÇÃO	DATA	EMITENTE	VERIFICAÇÃO	APROVAÇÃO	CÓDIGO	OBJETO

REVISÕES — DOCUMENTOS DE REFERÊNCIA

SOLIDIPLAN ENGENHARIA
AV. PRUDENTE DE MORAIS, Nº 601, MEZANINO - ZONA 07
FONE: (44) 3040-1840 - E-MAIL: CONTATO@SOLIDIPLAN.COM.BR
SITE: WWW.SOLIDIPLAN.COM.BR
CIDADE: MARINGÁ - PR

ELAB.	TALITA SOARES	NOVEMBRO/2024
DES.	TALITA SOARES	
VERIF.	FABIANO MATIAS	
RESP.TEC.	FABIANO MATIAS	CREA: 151615/D - PR

ARTICULAÇÃO DAS FOLHAS

002

VERIFICAÇÃO

ESTA FOLHA É PROPRIEDADE DO GOVERNO DO MUNICÍPIO DE CORNÉLIO PROCÓPIO E SEU CONTEÚDO NÃO PODE SER COPIADO OU REVELADO A TERCEIROS. A LIBERAÇÃO OU A APROVAÇÃO DESTE DOCUMENTO NÃO EXIME A DETALHISTA DE SUA RESPONSABILIDADE SOBRE O MESMO.

APROVAÇÃO

Governo do Município de Cornélio Procópio
Engenharia, Obras e Serviços Públicos

EMPREENDIMENTO: RUA BAHIA E RUA EMÍLIO DE MENEZES

SUBTRECHO: 221,67 M.L.

OBJETO: PROJETO DE SINALIZAÇÃO HORIZONTAL, VERTICAL E RAMPAS PNE

ESCALA: 1:500

FABIANO MATIAS:00991339981 — Assinado de forma digital por FABIANO MATIAS:00991339981 Dados: 2024.11.12 11:08:03 -03'00'

REVISÃO: A1